

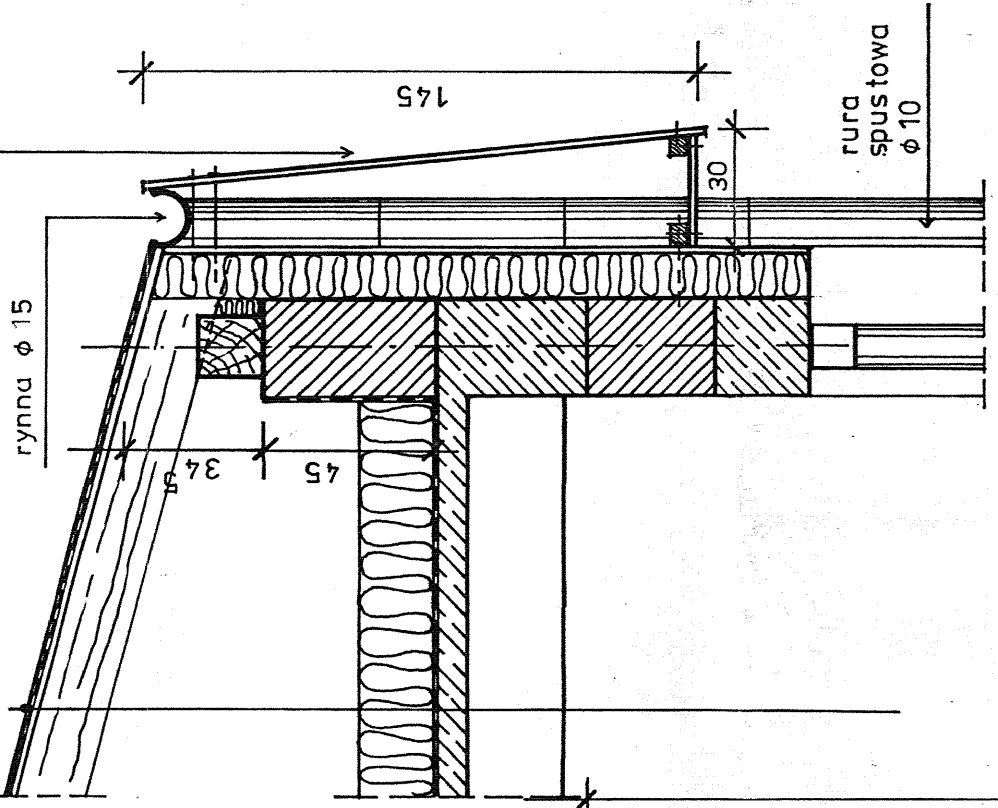
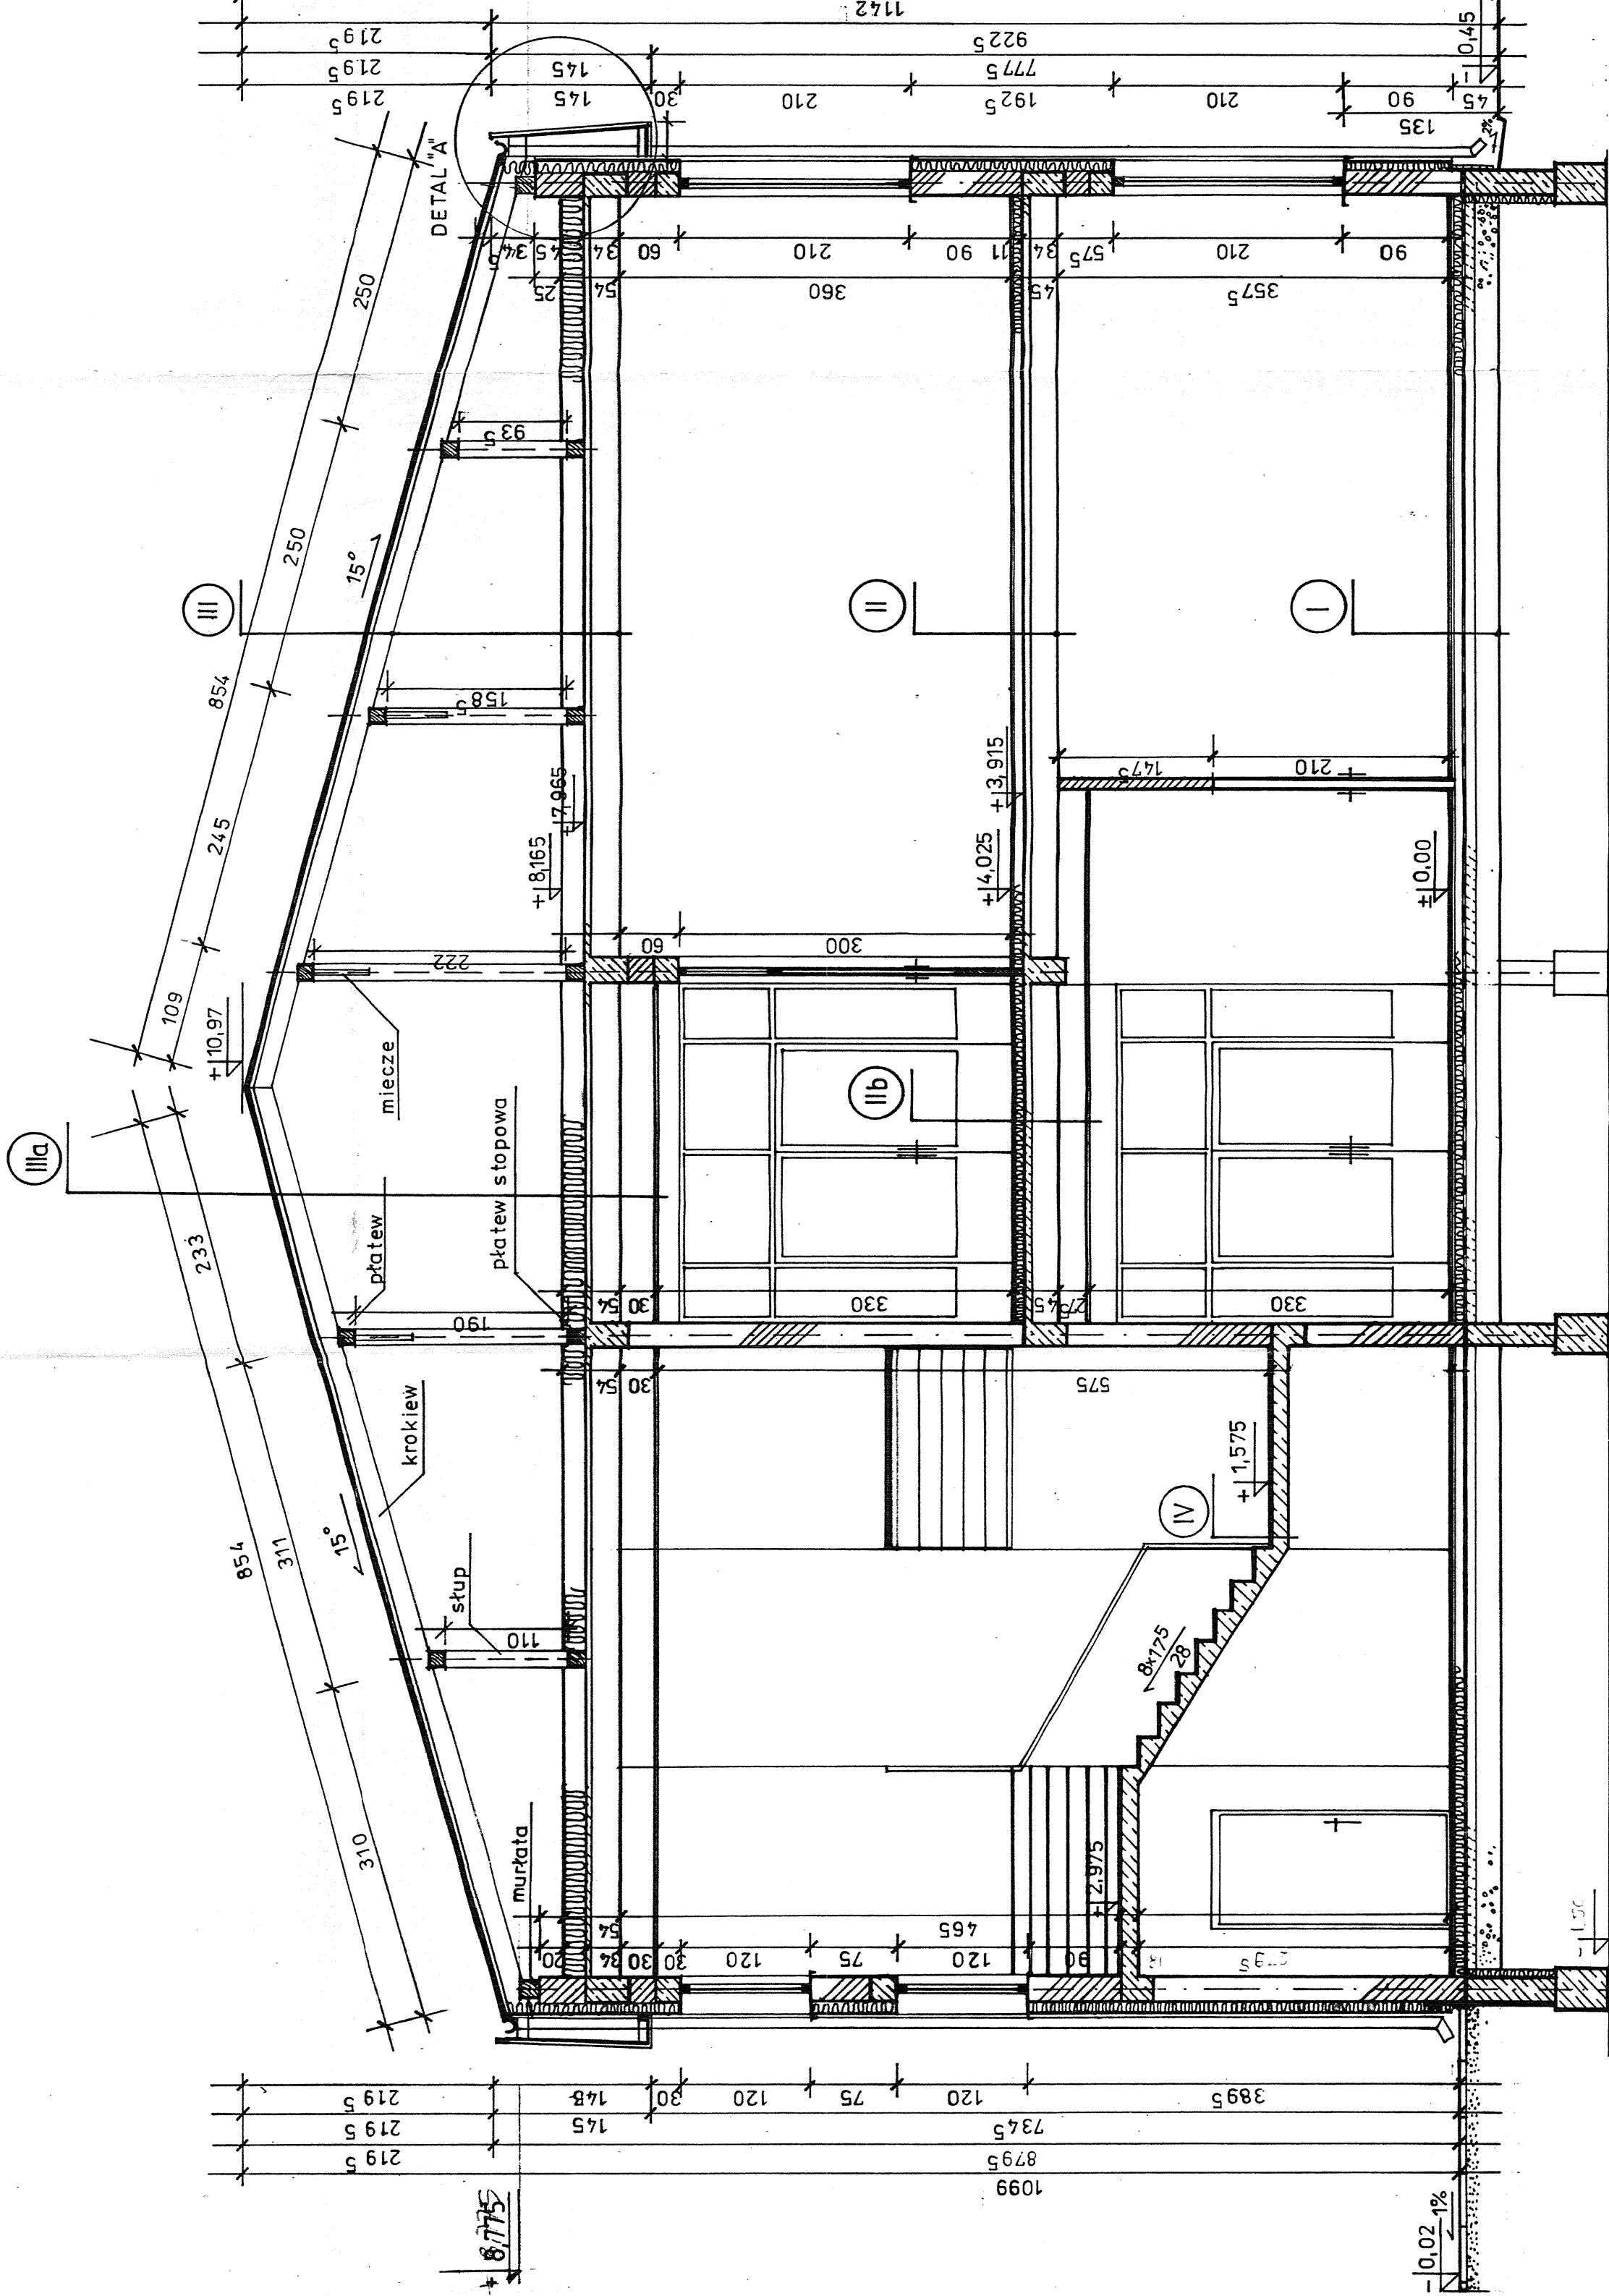
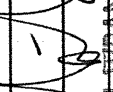



blenda z blachy w kolorze  
S 6030 G (ciemna zieleń)

 

- I PODŁOGA NA GRUNCIE**  
WYKŁADZINA TARKETKI  
PANELE DREW. - 1,5 cm  
WYLEWKA CEMENT. ZEBROJ. - 4,5 cm  
STYROPIAN TWARDY - 10 cm  
FOLIA PVD - izolacja przeciwwilgociowa  
BETON CIĘŻKI - 10 cm  
ZWR - 28 cm
- II STROP NAD PARTEREM**  
WYKŁADZINA TARKETKI  
PANELE DREW. - 1,5 cm  
WYLEWKA CEMENT. ZEBROJ. - 4,5 cm  
STYROPIAN TWARDY - 5 cm  
STROP TERIVA - 34 cm
- II a STROP NAD PARTEREM**  
WYKŁADZINA TARKETKI  
PANELE DREW. - 1,5 cm  
WYLEWKA CEMENT. ZEBROJ. - 4,5 cm  
STYROPIAN TWARDY - 6 cm  
STROP TERIVA - 34 cm  
BLACHA PODWIEŚZ.
- II b STROP NAD PARTEREM**  
WYKŁADZINA TARKETKI  
PANELE DREW. - 1,5 cm  
WYLEWKA CEMENT. ZEBROJ. - 4,5 cm  
STYROPIAN TWARDY - 6 cm  
STROP TERIVA - 16 cm  
BLACHA PODWIEŚZ.
- III DACH**  
PAPA TERMOZGRZEWALNA  
POLIMEROWO - ASFALTOWA  
Z POSYPKĄ MINERALNĄ  
WOLBIT WF 200/4000  
PAPA TERMOZGRZEWALNA  
KONSTRUKCJA DACHU - KROKIEW 17 x 7 cm  
WELNA MINERALNA - PŁYTY ROCKMIN - 20 cm  
STROP TERIVA - 34 cm
- III a DACH**  
PAPA TERMOZGRZEWALNA  
POLIMEROWO - ASFALTOWA  
Z POSYPKĄ MINERALNĄ  
WOLBIT WF 200/4000  
PAPA TERMOZGRZEWALNA  
KONSTRUKCJA DACHU - KROKIEW 17 x 7 cm  
WELNA MINERALNA - PŁYTY ROCKMIN - 20 cm  
STROP TERIVA - 34 cm
- IV SCHODY**  
PŁYTKI GRES. ANTYPOŚLIZGOWE - 1,5 cm  
GLĄDZ CEMENTOWA - 1,5 cm  
PŁYTA SCHOŃOWA - ŻELIETOWA

 

|  |  |  |  |
|--|--|--|--|
| Inwestor:<br><b>URZĄD MIEJSKI W JÓZEFOWIE 05-420 JÓZEFÓW, ul. Kard. Wyszyńskiego 1</b>     |  | Data:<br>12<br>1999 r.   |  |
| Objekt:<br><b>INTEGRACYJNE CENTRUM DYDAKTYCZNO - SPORTOWE<br/>w Józefowie</b>              |  | Nr rys.<br><b>14</b>   |  |
| Tytuł rysunku:<br>etap II – budynek gimnazjum  |  | Skala:<br><b>1 : 50</b>  |  |
| Główny projektant:<br>mgr inż. arch. JAN WRANA upr. bud. nr 28-Km/75                       |  | Podpis:<br>  |  |
| Projektanci:<br>arch. Marcin Marklewski<br>arch. Justyna Tarajko<br>arch. Joanna Zielińska |  | Podpis:<br><br><br> |  |
|  |  | mgr inż. arch. JAN WRANA<br>upr. bud. nr 27 – Km/75<br>ul. Basztowa 59/4-5<br>Kraków, ul.  |  |
| tel./ fax (0 12) 422 78 33   |  |  |  |
| 31-112 Kraków ul. Smoleńsk 29  |  |  |  |
| ABS-PROINVEST sp. z o.o.   |  |  |  |