Prezydent m.st. Warszawy

Nr kanc.:BG-UE-IV.6621.3618.2024.MSD

Województwo: mazowieckie
Powiat: m.st. Warszawa
Jednostka ewidencyjna: 146511_8, Dzielnica Targówek
Obręb: 1114, 4-11-14
Działka: 41/14, 45/2, 45/3

WYRYS Z MAPY EWIDENCYJNEJ
SKALA 1:2000

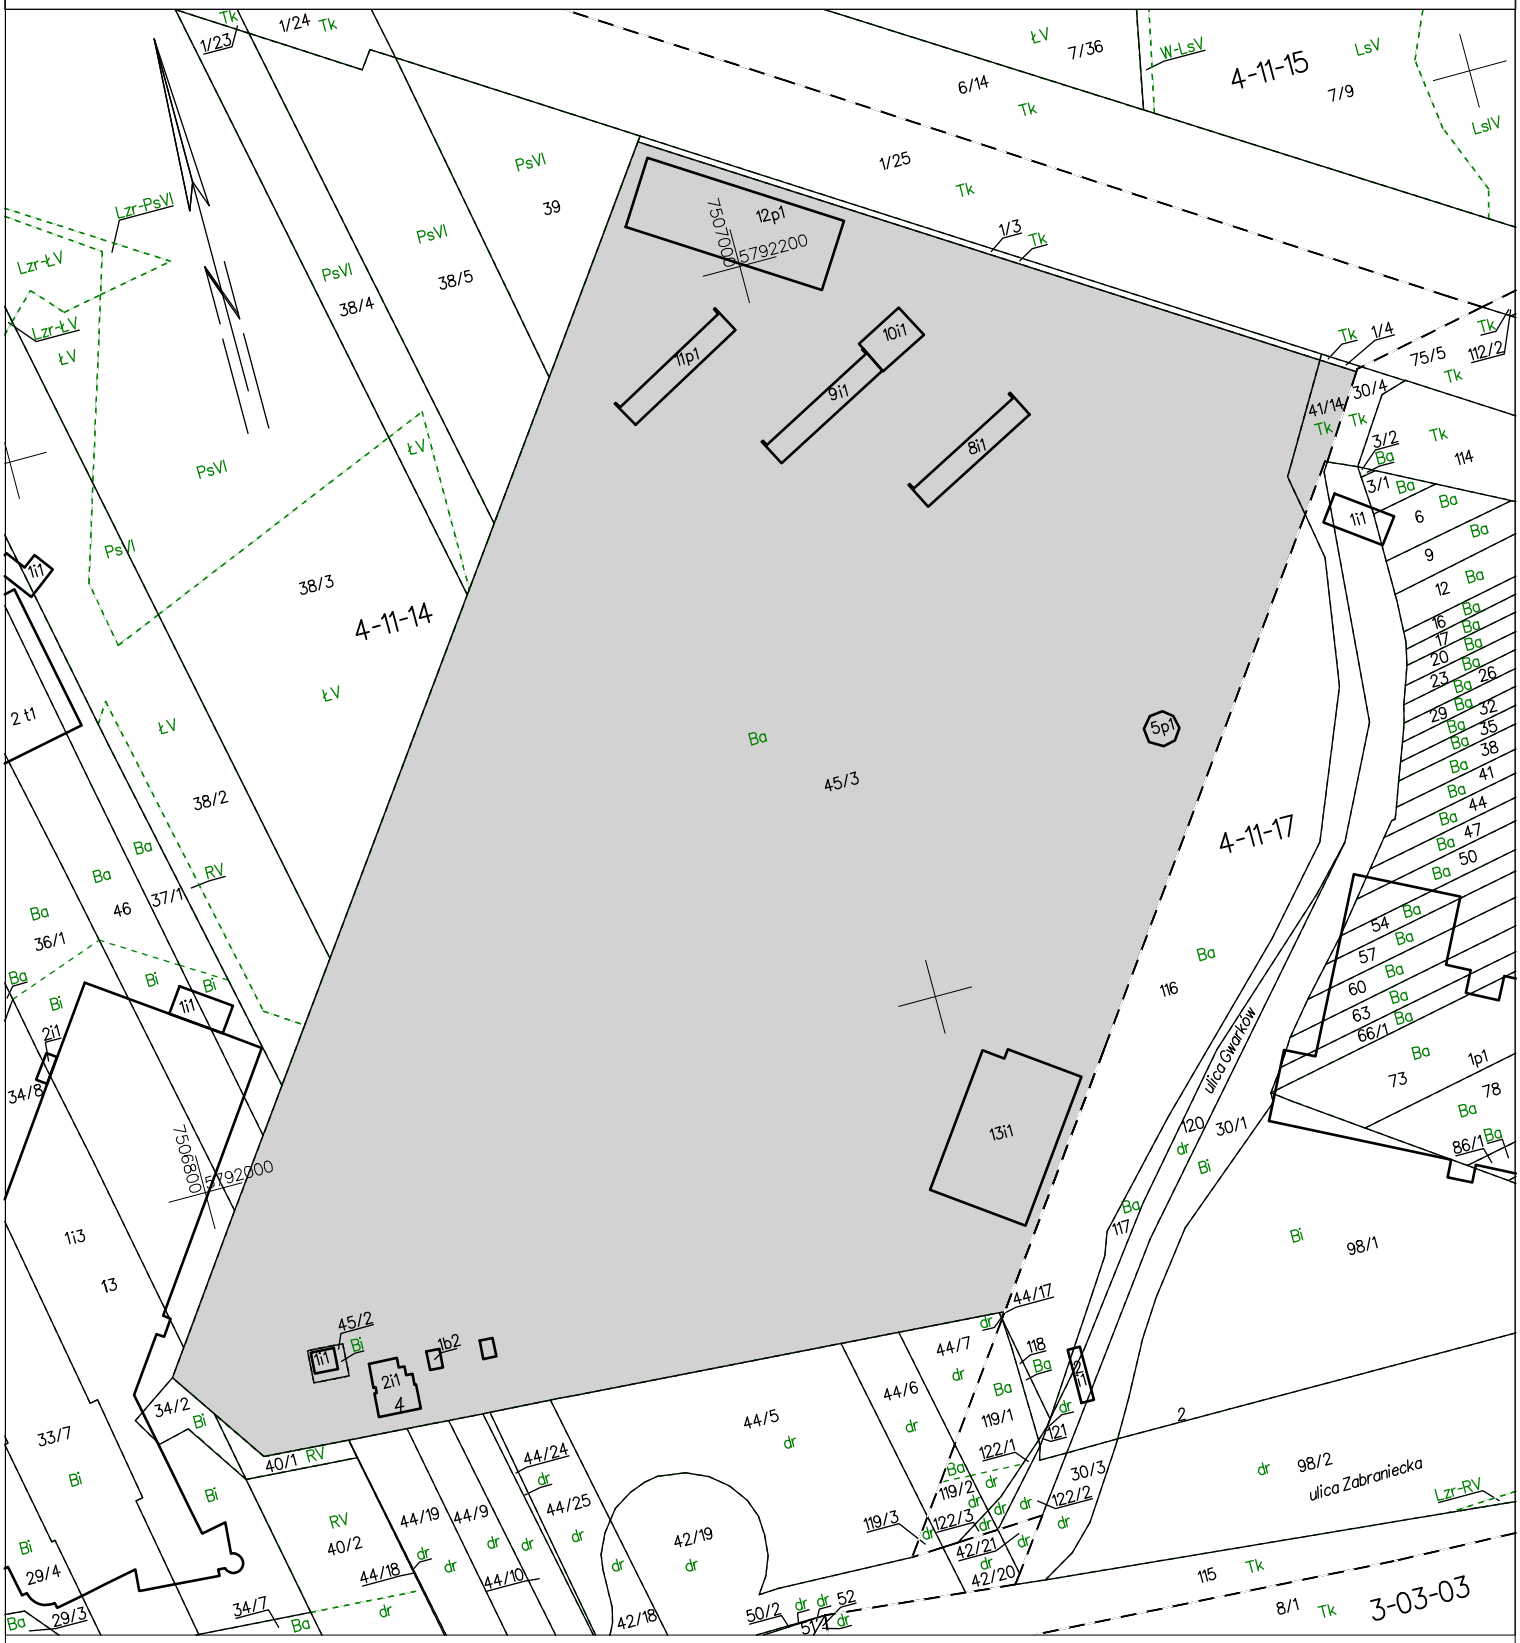

Warszawa dn. 04.09.2024
Sporządził(a) wyrys: Małgorzata Sędziak

Dokument został podpisany elektronicznie

DOKUMENT NINIEJSZY JEST PRZEZNACZONY DO DOKONYWANIA WPISU W KSIĘDZE WIECZYSTEJ

Z up. Prezydenta m.st. Warszawy
/-/ Iwona Dziekan
Kierownik Działu Udostępniania Danych Ewidencji Gruntów i Budynków w Wydziale Udostępniania Danych Ewidencji Gruntów i Budynków w Biurze Geodezji i Katastru

.....
(imię i nazwisko osoby reprezentującej organ lub osoby upoważnionej przez organ; data i podpis)