

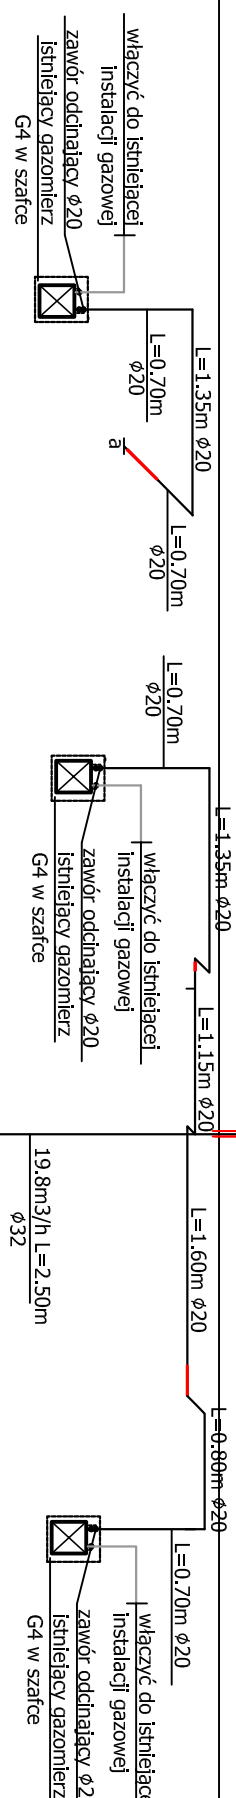
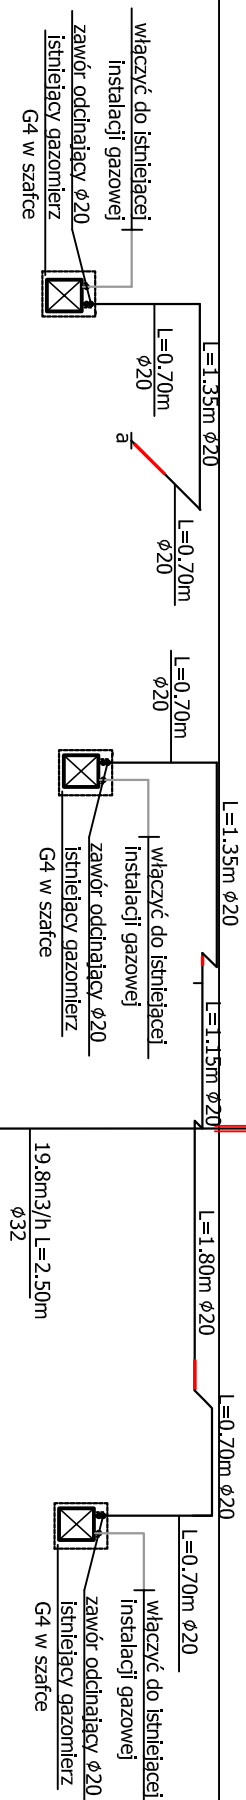




IVp.

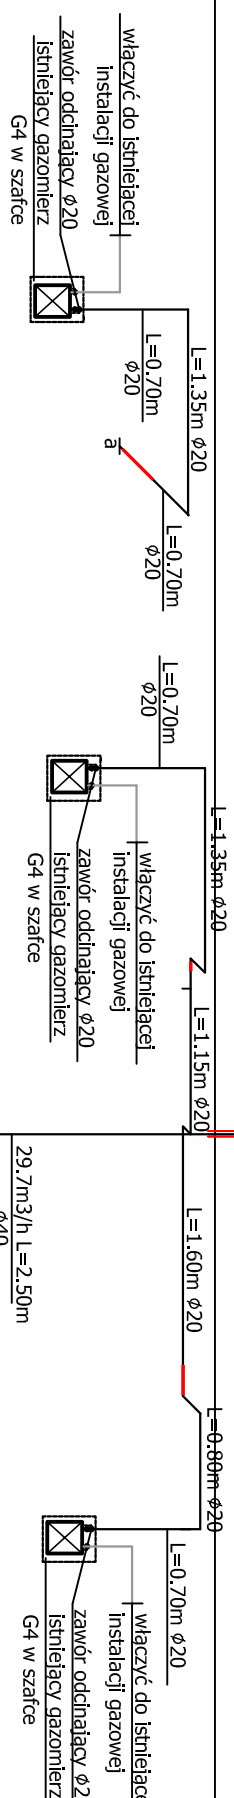


III

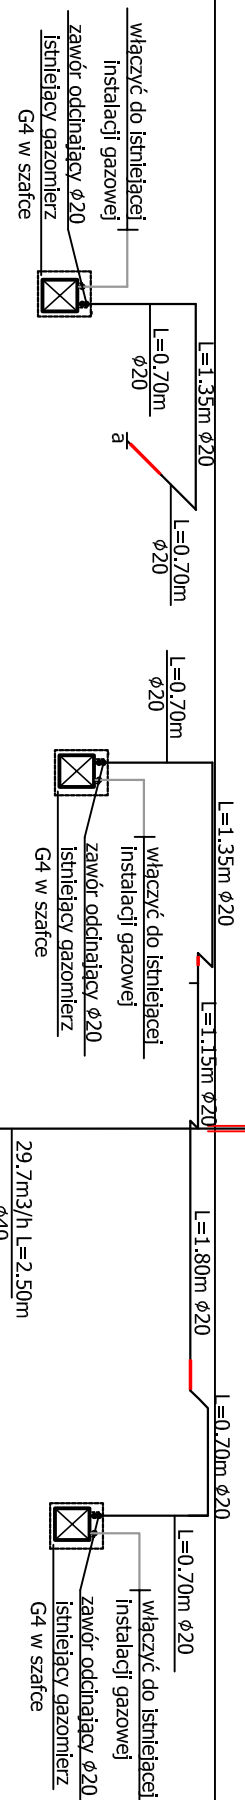



-dII

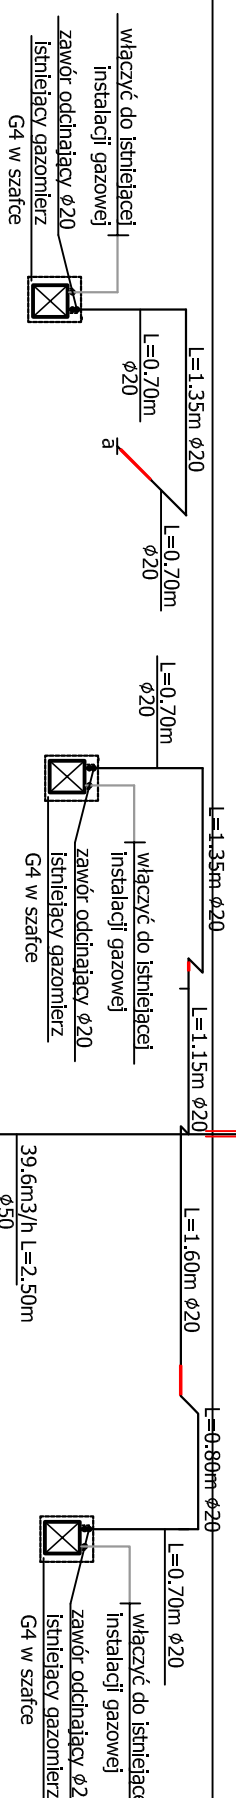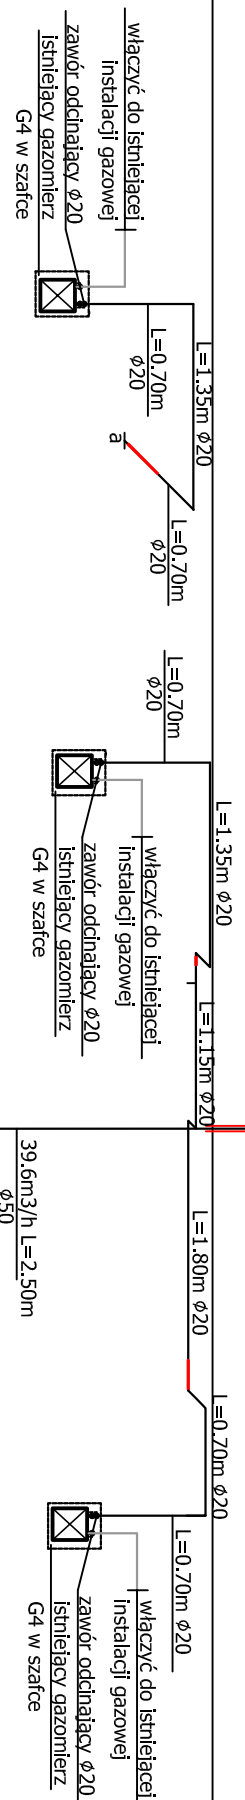


-dI

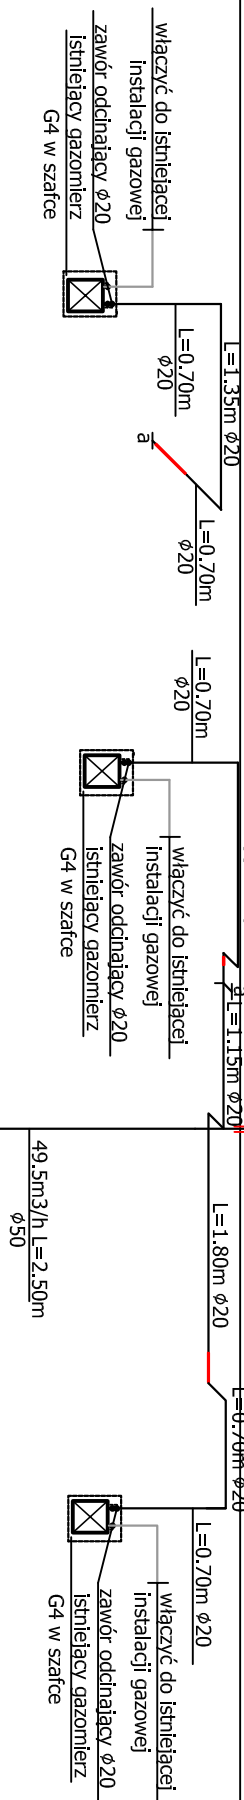



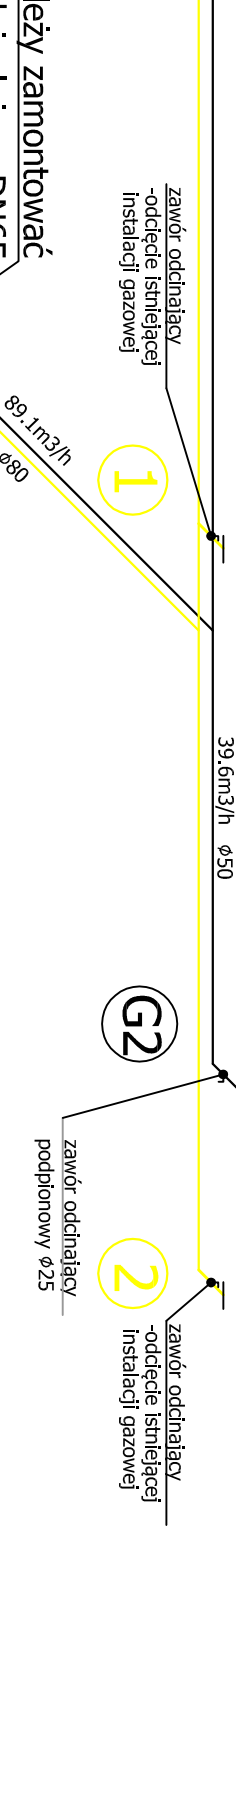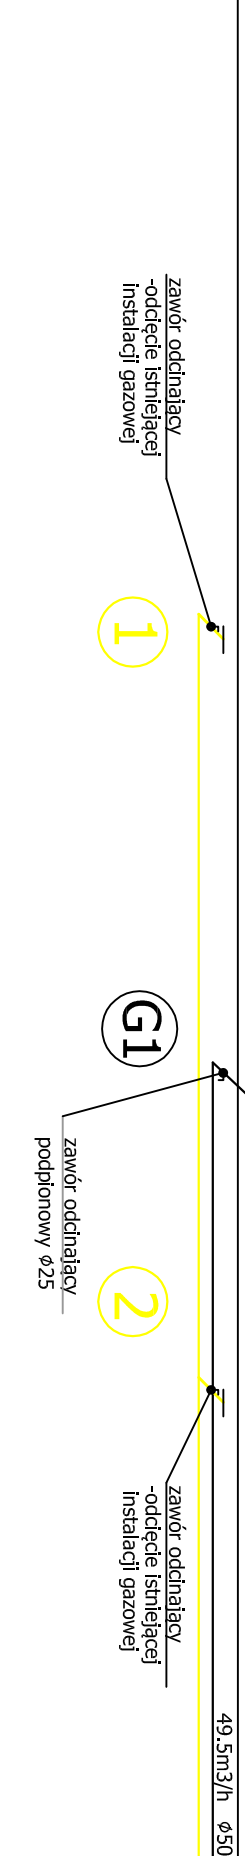


PARTER

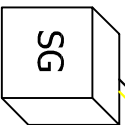

PIWNICA



	PROJEKTOWANA INSTALACJA GAZOWA - RURA STALOWA BEZ SZWU
	RURA OCZYSZCZONA

[illegible]