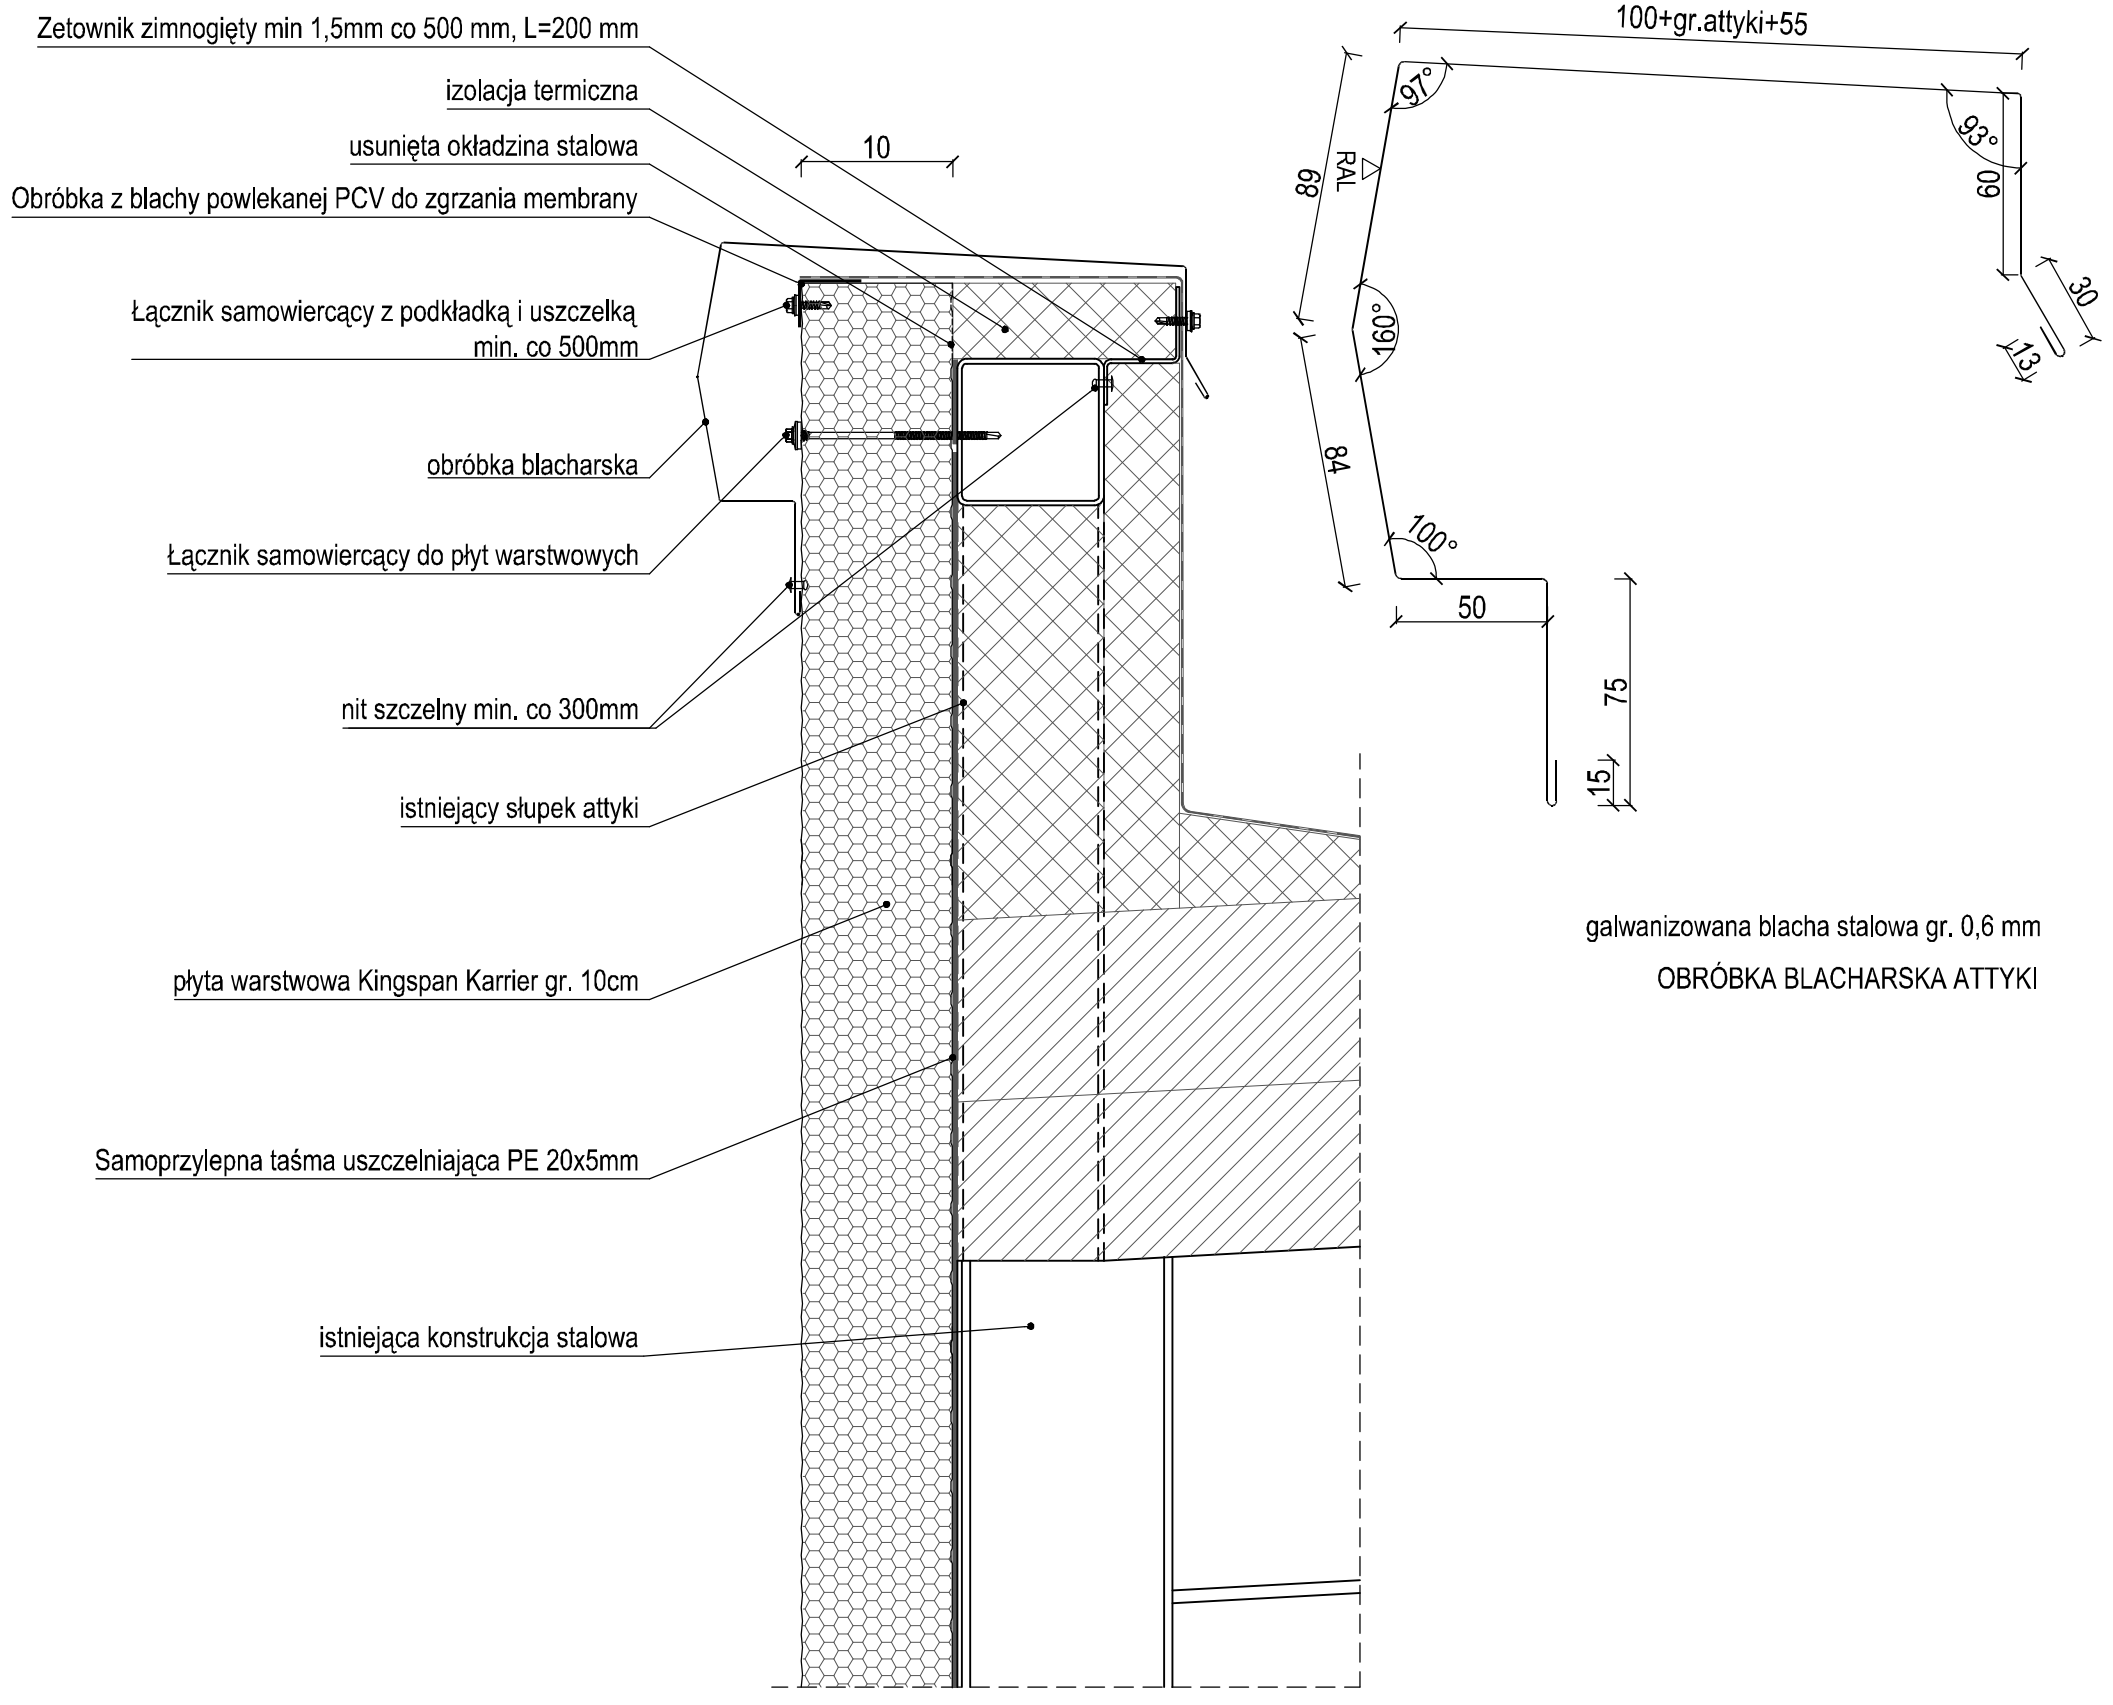

DETAL ATTYKI

galwanizowana blacha stalowa gr. 0,6 mm

OBRÓBKA BLACHARSKA ATTYKI

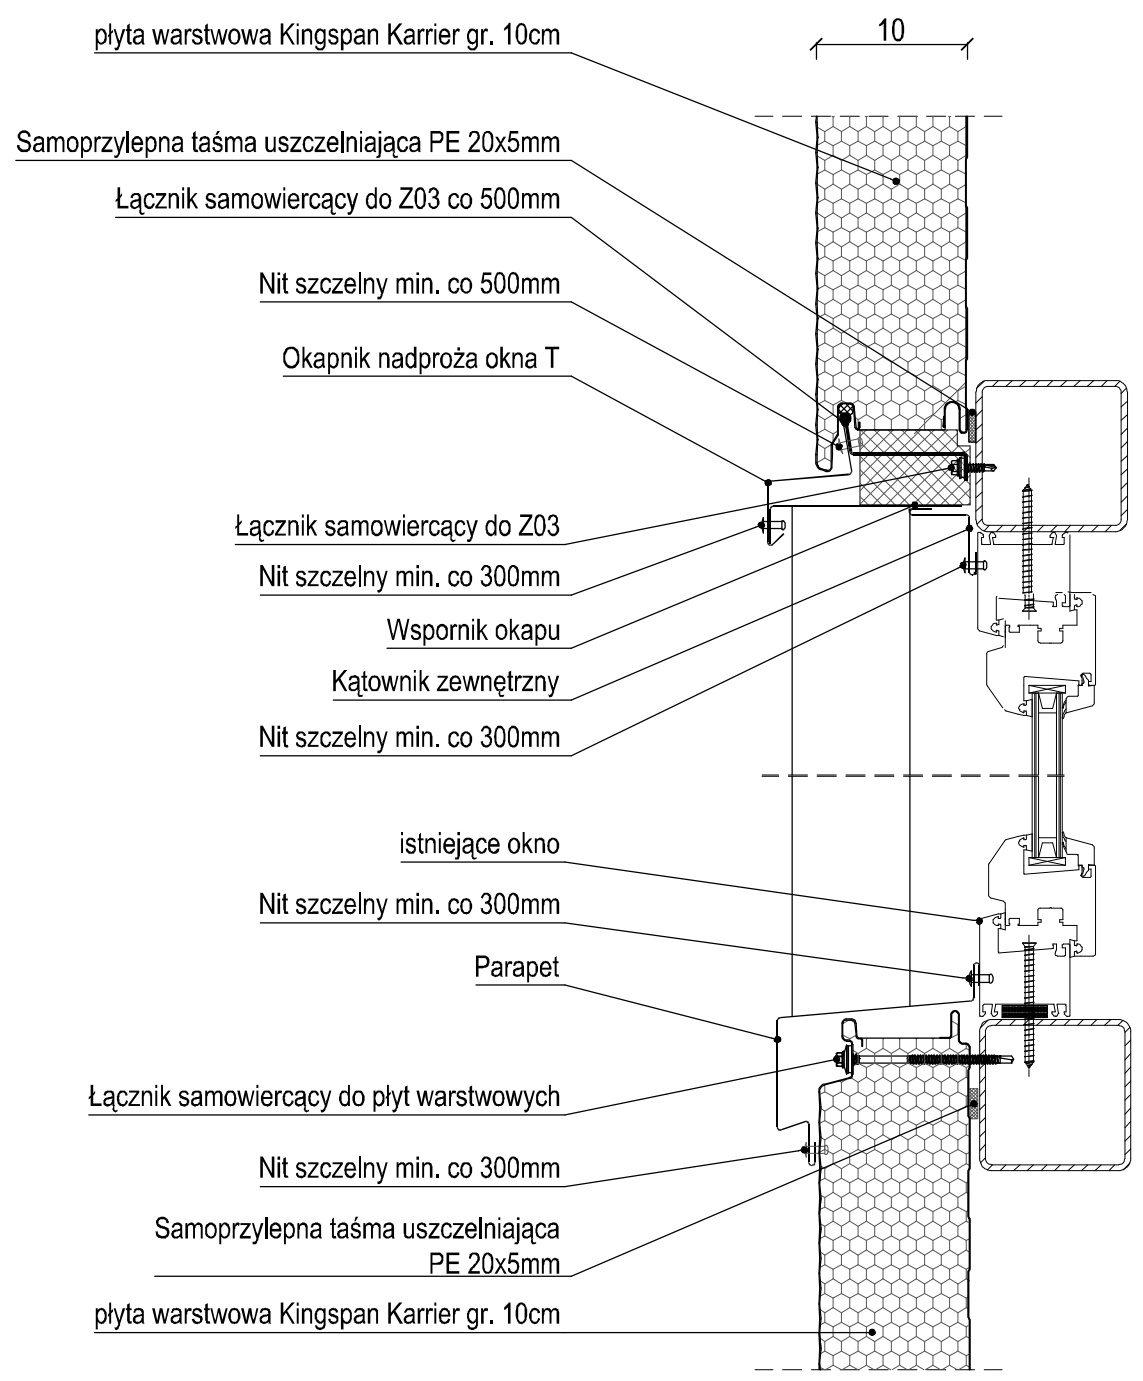

POZIOME OBRÓBKI OKNA

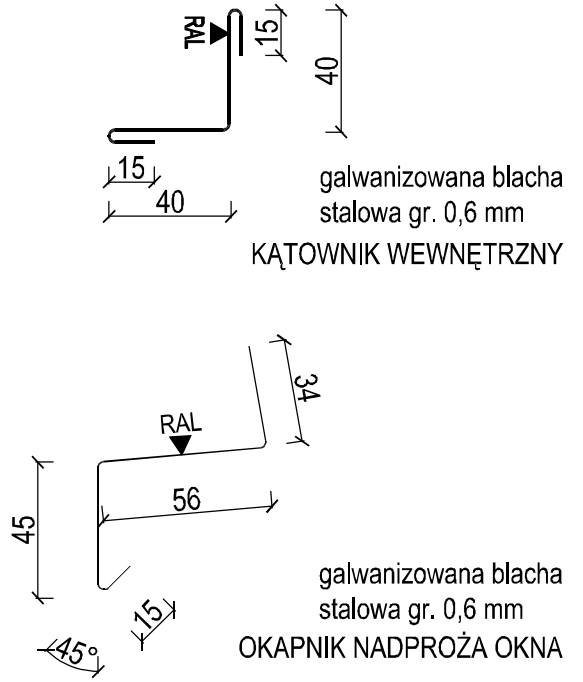

galwanizowana blacha stalowa gr. 0,6 mm

KĄTOWNIK WEWNĘTRZNY

galwanizowana blacha stalowa gr. 0,6 mm

OKAPNIK NADPROŻA OKNA

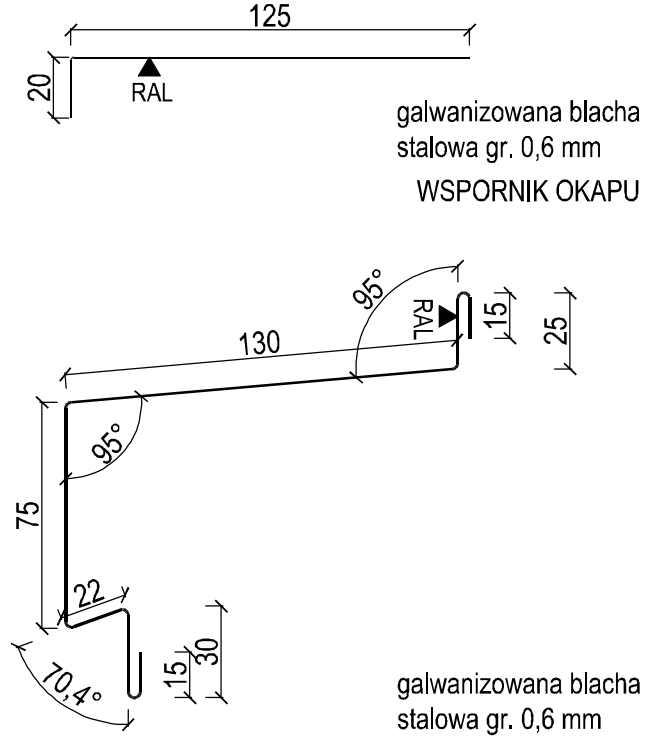

galwanizowana blacha stalowa gr. 0,6 mm

WSPORNIK OKAPU

galwanizowana blacha stalowa gr. 0,6 mm

PARAPET

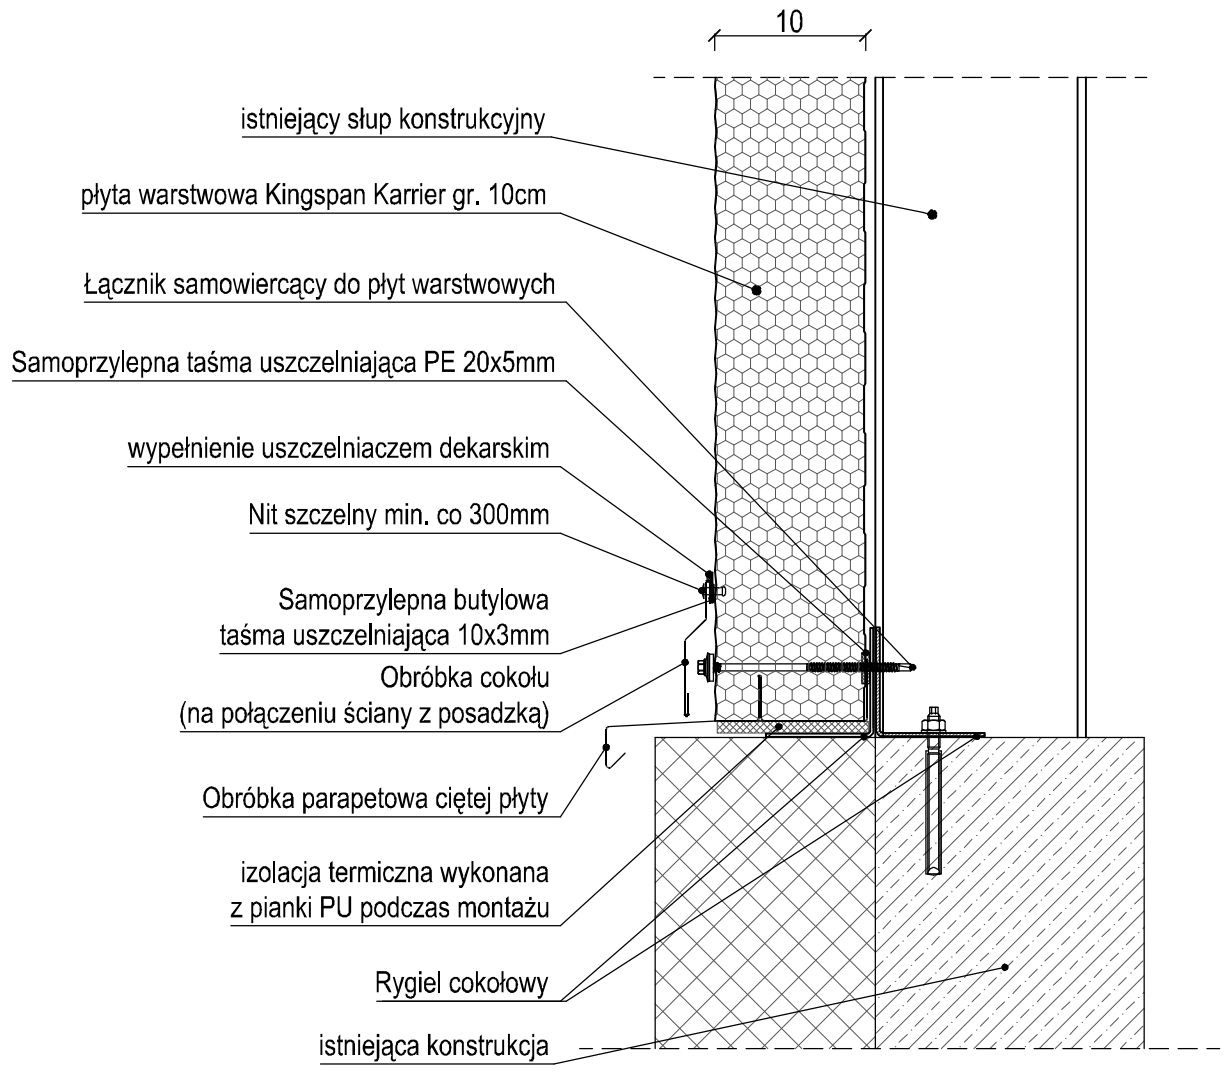

DETAL COKOŁU

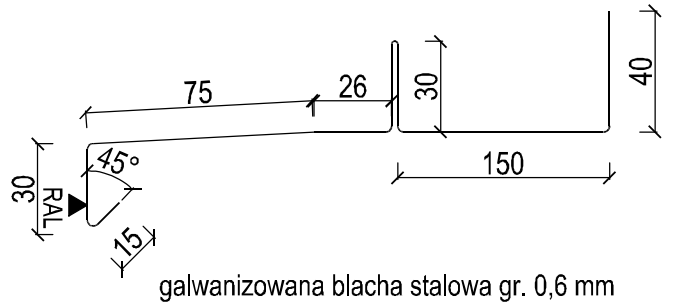

galwanizowana blacha stalowa gr. 0,6 mm

OBRÓBKA PARAPETOWA CIĘTEJ PŁYTY

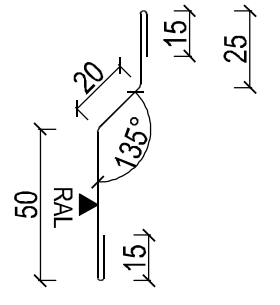

galwanizowana blacha stalowa gr. 0,6 mm

OBRÓBKA COKOŁU

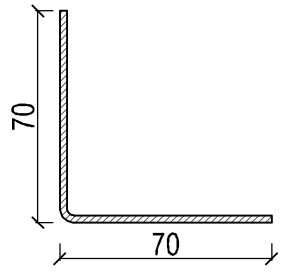

galwanizowana blacha stalowa gr. 3,

KĄTOWNIK MONTAŻ

Uwagi:
Wszystkie wymiary należy sprawdzić na miejscu budowy.
Wszystkie wymiary podano w centymetrach, koty wysokościowe podane są w metrach.

OFF Architekci Aleksandra Rączka
ul.Daszyńskiego 239/5 44-100 Gliwice
tel. 690-998-102
biuro@offarchitekci.com.pl www.offarchitekci.com.pl

tytuł projektu:	REMONT ELEWACJI PAWILONU PRZY AL. NIEPODLEGŁOŚCI 188 W TYCHACH
faza projektu:	
inwestor:	Tyska Spółdzielnia Mieszkaniowa „OSKARD" z siedzibą w Tychach
adres inwestora:	ul. Henryka Dąbrowskiego 39 43-100 Tychy
adres inwestycji:	Aleja Niepodległości 188 43-100 Tychy dz.- nr 1251/18
temat rysunku:	OBUDOWA WINDY Z PŁYT WARSTWOWYCH COKÓŁ, POZIOME OBRÓBKI OKNA, ATTYKA
projektant: mgr inż.arch. Małgorzata Jurkiewicz (pr. Śląsk. Okrę. Izby Ar.-Bud.)	
opracowanie: mgr inż. arch. Aleksandra Rączka	
mgr inż. arch. Maciej Rączka	
data: 2025.06	skala: 1: 5, 1:2,5 — nr rysunku: D07

Opracowanie projektowe podlega ochronie na podstawie ustawy z dnia 4 lutego 1994r. o prawie autorskim i prawach pokrewnych (dz. u. z 2000r. nr 80 poz.904 z późn.zm.)