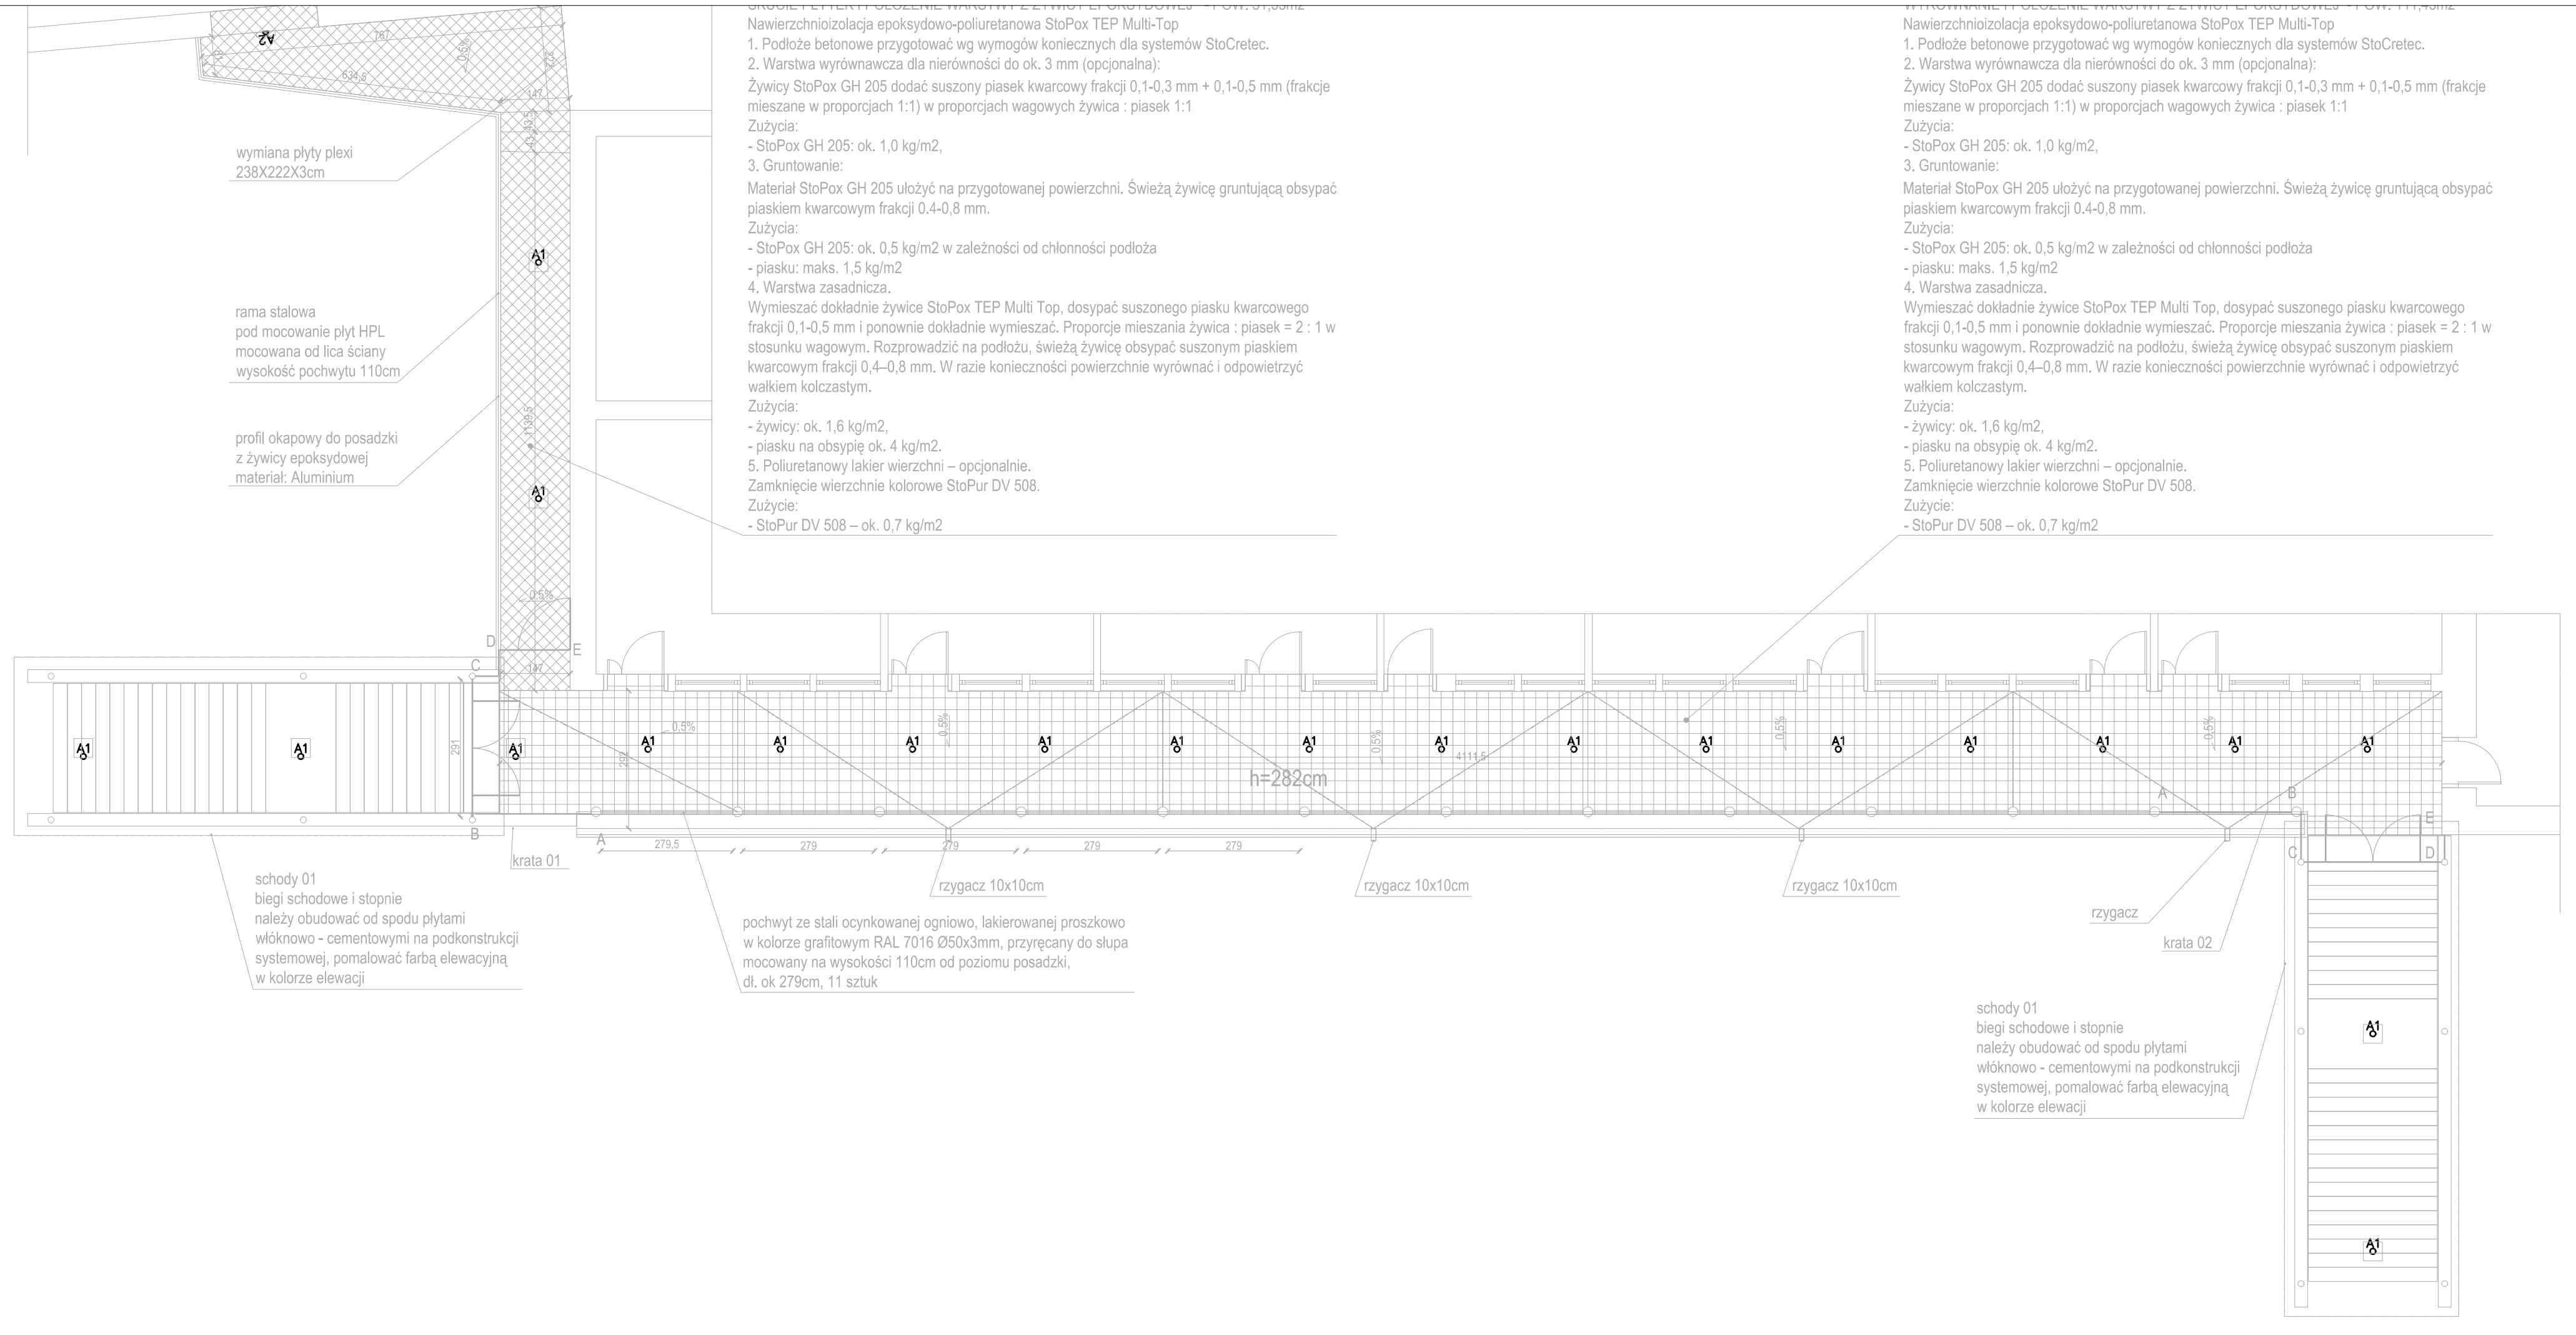

LEGENDA:

A1	LILY OD O N SH+PLX BL IP65 840 16 D120 Indeks: BLS0000016003 lub równoważne
A2	LILY OD O K PLX ANT IP65 840 14 D120x213 Indeks: BLS0000015112 lub równoważne

Uwagi:
Wszystkie wymiary należy sprawdzić na miejscu budowy.
Wszystkie wymiary podano w centymetrach, koty wysokościowe podane są w metrach.

OFF Architekci Aleksandra Rączka
ul.Daszyńskiego 239/5 44-100 Gliwice
tel. 690-998-102
biuro@offarchitekci.com.pl www.offarchitekci.com.pl

tytuł projektu:
REMONT ELEWACJI PAWILONU PRZY AL. NIEPODLEGŁOŚCI 188 W TYCHACH

faza projektu: PROJEKT TECHNICZNO/ WYKONAWCZY

inwestor: Tyska Spółdzielnia Mieszkaniowa „OSKARD" z siedzibą w Tychach

adres inwestora: ul. Henryka Dąbrowskiego 39 43-100 Tychy

adres inwestycji: Aleja Niepodległości 188 43-100 Tychy dz. nr 1251/18

temat rysunku: RZUT TARASU - OŚWIETLENIE

projektant:
mgr inż.
Milena Bartkowiak
MAZ/0231/PWBE/18

opracowanie:

data:	skala:	nr rysunku:
2025.06	1: 100	IE_03