


RZUT PODDASZA    SKALA 1:100

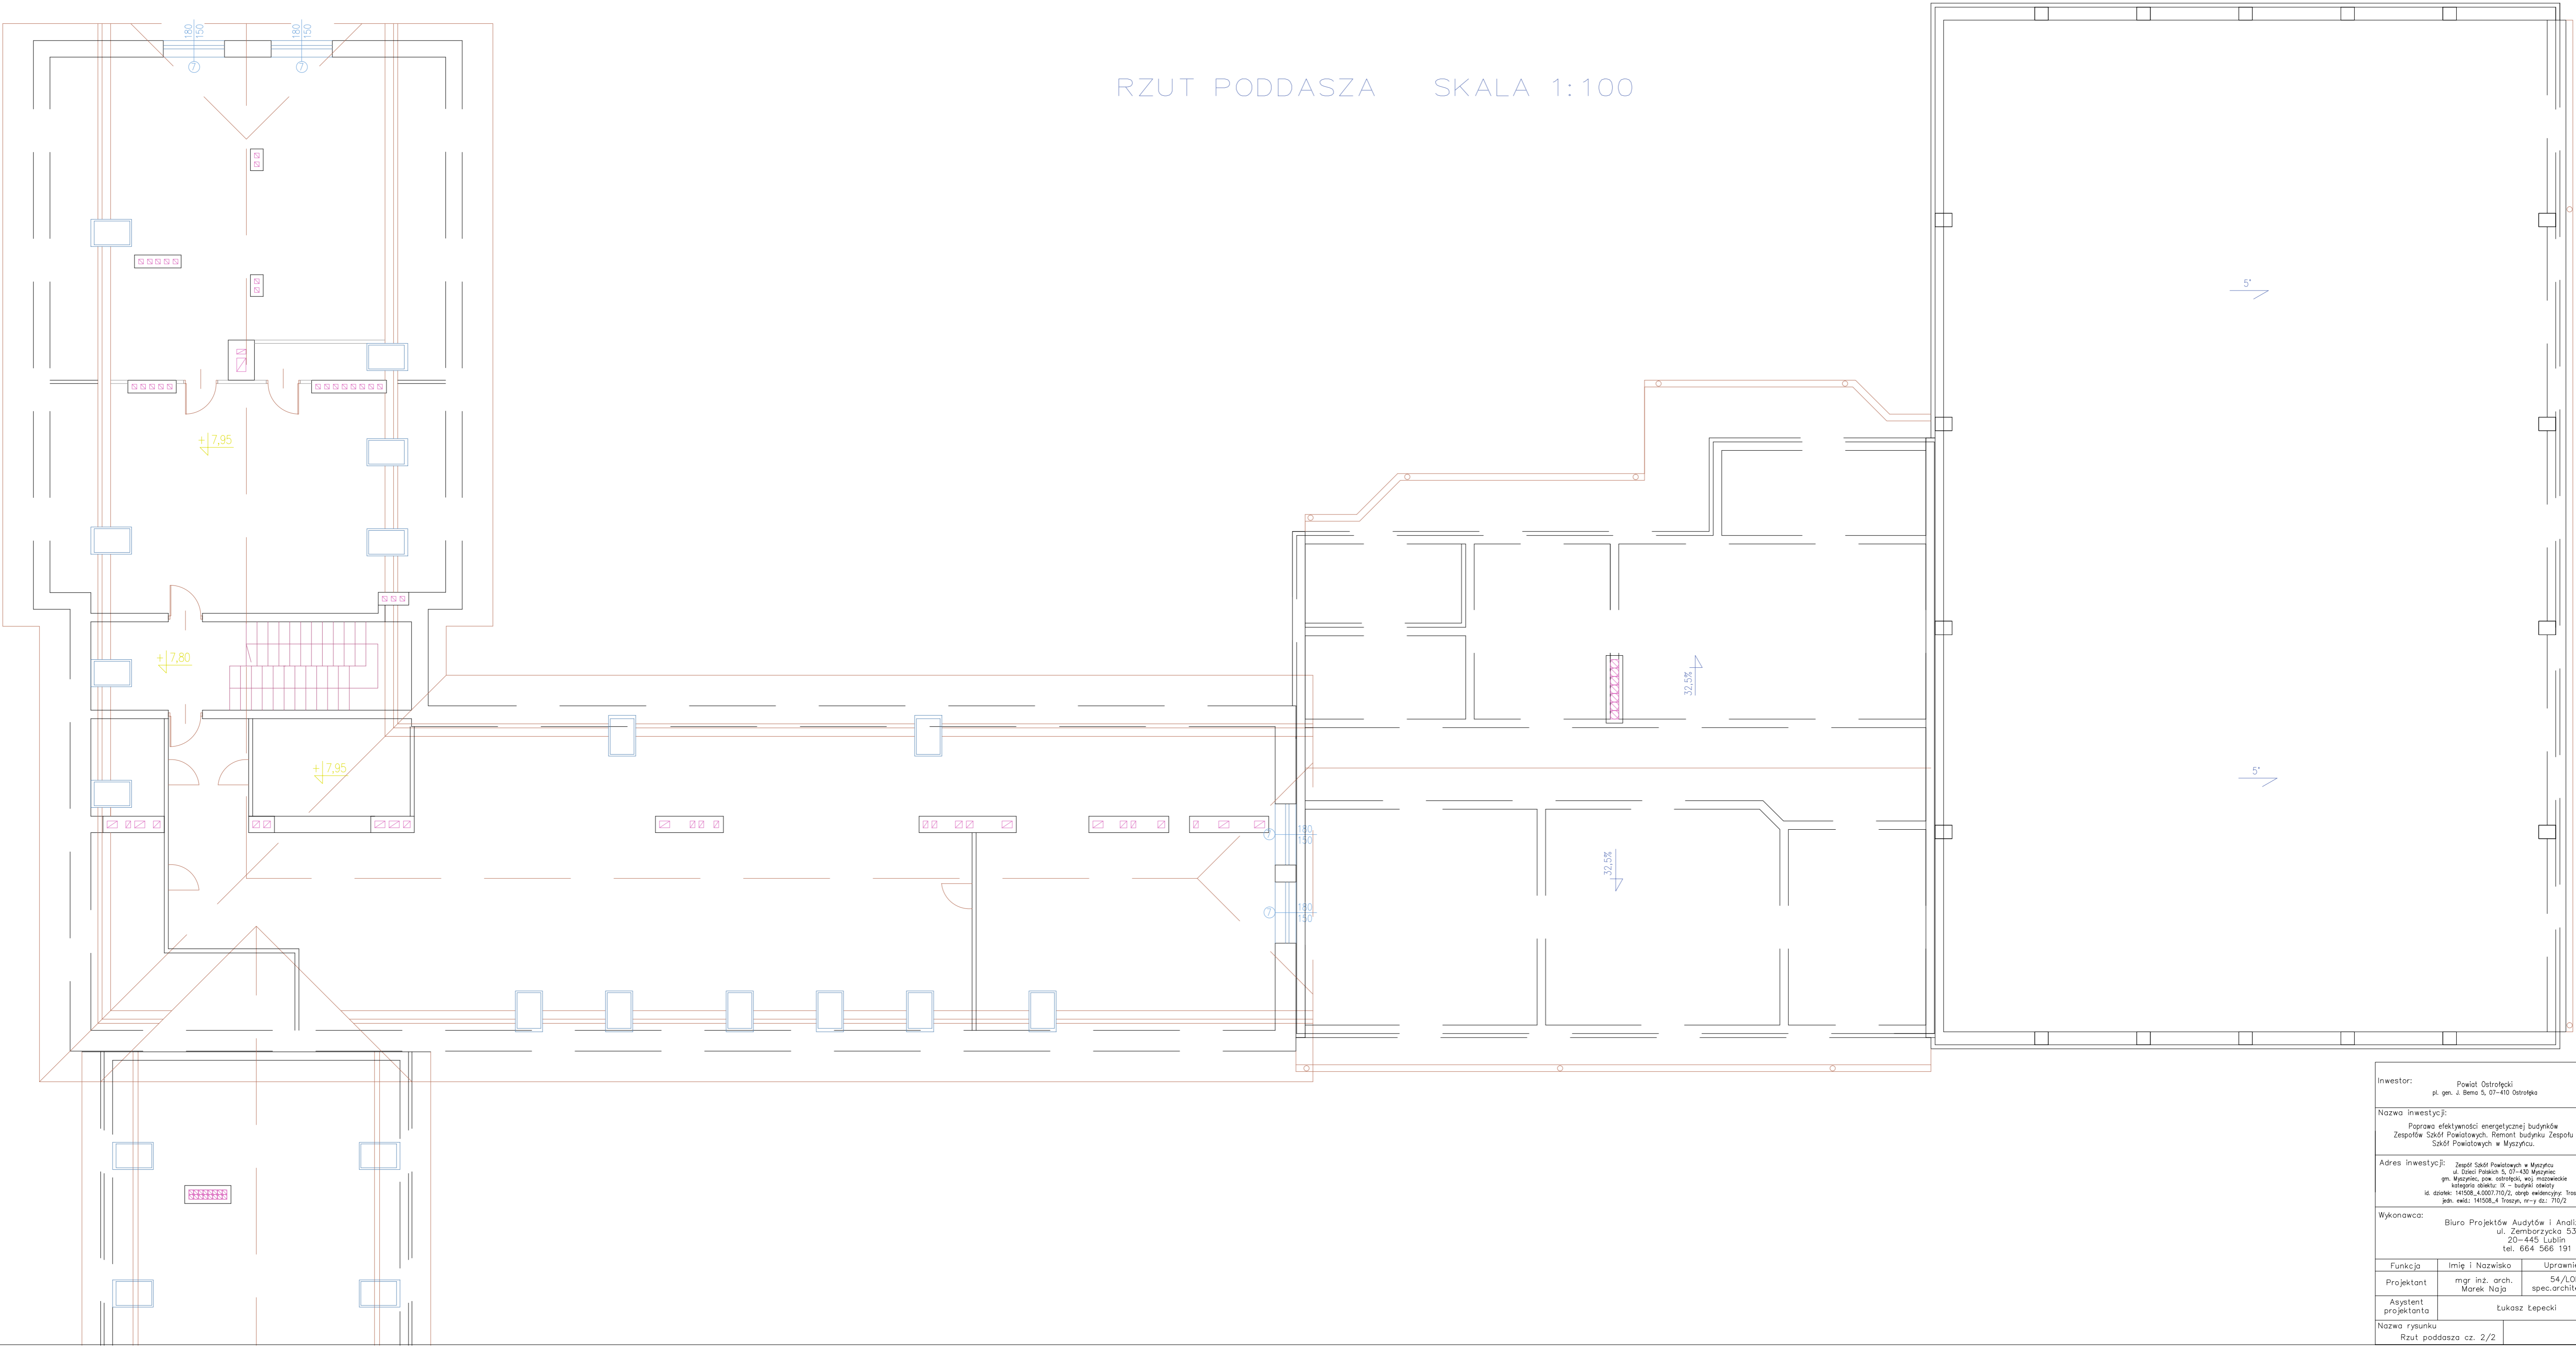

Inwestor: Powiat Ostrołęcki pl. gen. J. Bema 5, 07-410 Ostrołęka		Branża architektoniczna	
Nazwa inwestycji: Poprawa efektywności energetycznej budynków Zespołu Szkół Powiatowych. Remont budynku Zespołu Szkół Powiatowych w Myszynie.		Faza projektu wykonawczy	
Adres inwestycji: Zespół Szkół Powiatowych w Myszynie ul. Dłuszy Pałach 5, 07-430 Myszyniec gm. Myszyniec, pow. ostrołęcki, woj. mazowieckie kategoria obiektu: IX - budynki oświaty id. obiektu: 141508_4.0007.710/2, etap wykonawczy: Troszyn jedn. ewid. 141508_4 Troszyn, nr-y dz.: 710/2		Data: 20.11.2023	
Wykonawca: Biuro Projektów, Audytów i Analiz Sp. z o. o. ul. Zemborzycka 53 20-445 Lublin tel. 664 566 191			
Funkcja	Imię i Nazwisko	Uprawnienia	Podpis
Projektant	mgr inż. arch. Marek Naja	54/LOIA/09 spec.architektoniczna	
Asystent projektanta	Łukasz Łepek		
Nazwa rysunku	Rzut poddasza cz. 2/2	Skala 1:100	Nr rysunku A06