

MAPA DO CELÓW PROJEKTOWYCH

mięscowosc: Siennica  
woj.: mazowieckie pow.: nowodworski  
jedn.ew.: 141404 5 Nasielsk  
obręb: 141404 5.0051 Siennica  
dz.ew.: 202/9  
Skala 1:500

Mapa oznaczona w zakresie kolorem zielonym została  
zaktualizowana 16.04.2024  
Układ współrzędnych prostokątnych – 2000  
Układ wysokości – PL-EVRF2007-NH

PODGiK.6641.1047.2024

Mapa została wykonana bez ustalenia obciążeń służebności gruntowych.  
Dokładność położenia punktów granicznych mieści się w przedziale 0,00-  
0,30m.

Oświadczam, że niniejszy dokument został opracowany  
w wyniku prac geodezyjnych i kartograficznych, których  
rezultaty zawiera operat techniczny pozytywnie  
zweryfikowany protokołem weryfikacji z dnia

Jestem świadom odpowiedzialności kamej za złożenie  
fałszywych oświadczeń.  
Mapa została wykonana przez:



inż. inż. PIOTR PAJAK  
GEODEZJA UPRAWNIONY  
Wz. Uprawnienie Geodezyjne 20875  
ul. 190 Nasielsk, ul. Grabowa 21  
05-190 Nasielsk, tel. 606 67 76 43


Projekt budowlano-techniczny budowy sieci  
wodociągowej w działkach prywatnych nr ew.202/9  
w miejscowości Siennica, gm. Nasielsk

Numer węzła	Współrzędna X	Współrzędna Y
1	7486517.3363	5826764.2475
2	7486514.1688	5826668.9208
3	7486513.1693	5826668.9506
4	7486510.3591	5826554.2779
5	7486509.3597	5826554.3125
6	7486506.6332	5826442.2398
7	7486505.6336	5826442.2695

LEGENDA

1-7 projektowana sieć  
wodociągowa

Wykonanie:		Inwestor:	
MS PROJEKTY SANITARNE		Urząd Gminy Nasielsk, ul. Elektronowa 3, 05-190 Nasielsk	
Marta Szymańska		Inwestycja:	
Projekt budowlano-techniczny budowy sieci wodociągowej w działce nr 229, oraz w działce prywatnej 202/9 w miejscowości Siennica, gm. Nasielsk.			
Nazwa rysunku:			
Orientacja			
Opracowanie:		Projekt:	
mgr inż. Marta Szymańska		mgr inż. Jack Klepajski	
Projektant:		Redaktor:	
mgr inż. Jack Klepajski		mgr inż. Jack Klepajski	
Upis nr 52-745/71		Upis nr 52-745/71	
Sprawdził:		Data:	
mgr inż. Szymon Stachurski		Grudzień 2024	
Upis nr 0642/201/PW/05/19		Skala:	
		1:100/500	
		Wzrost:	
		Projekt Budowlano-techniczny	
		Wzrost:	

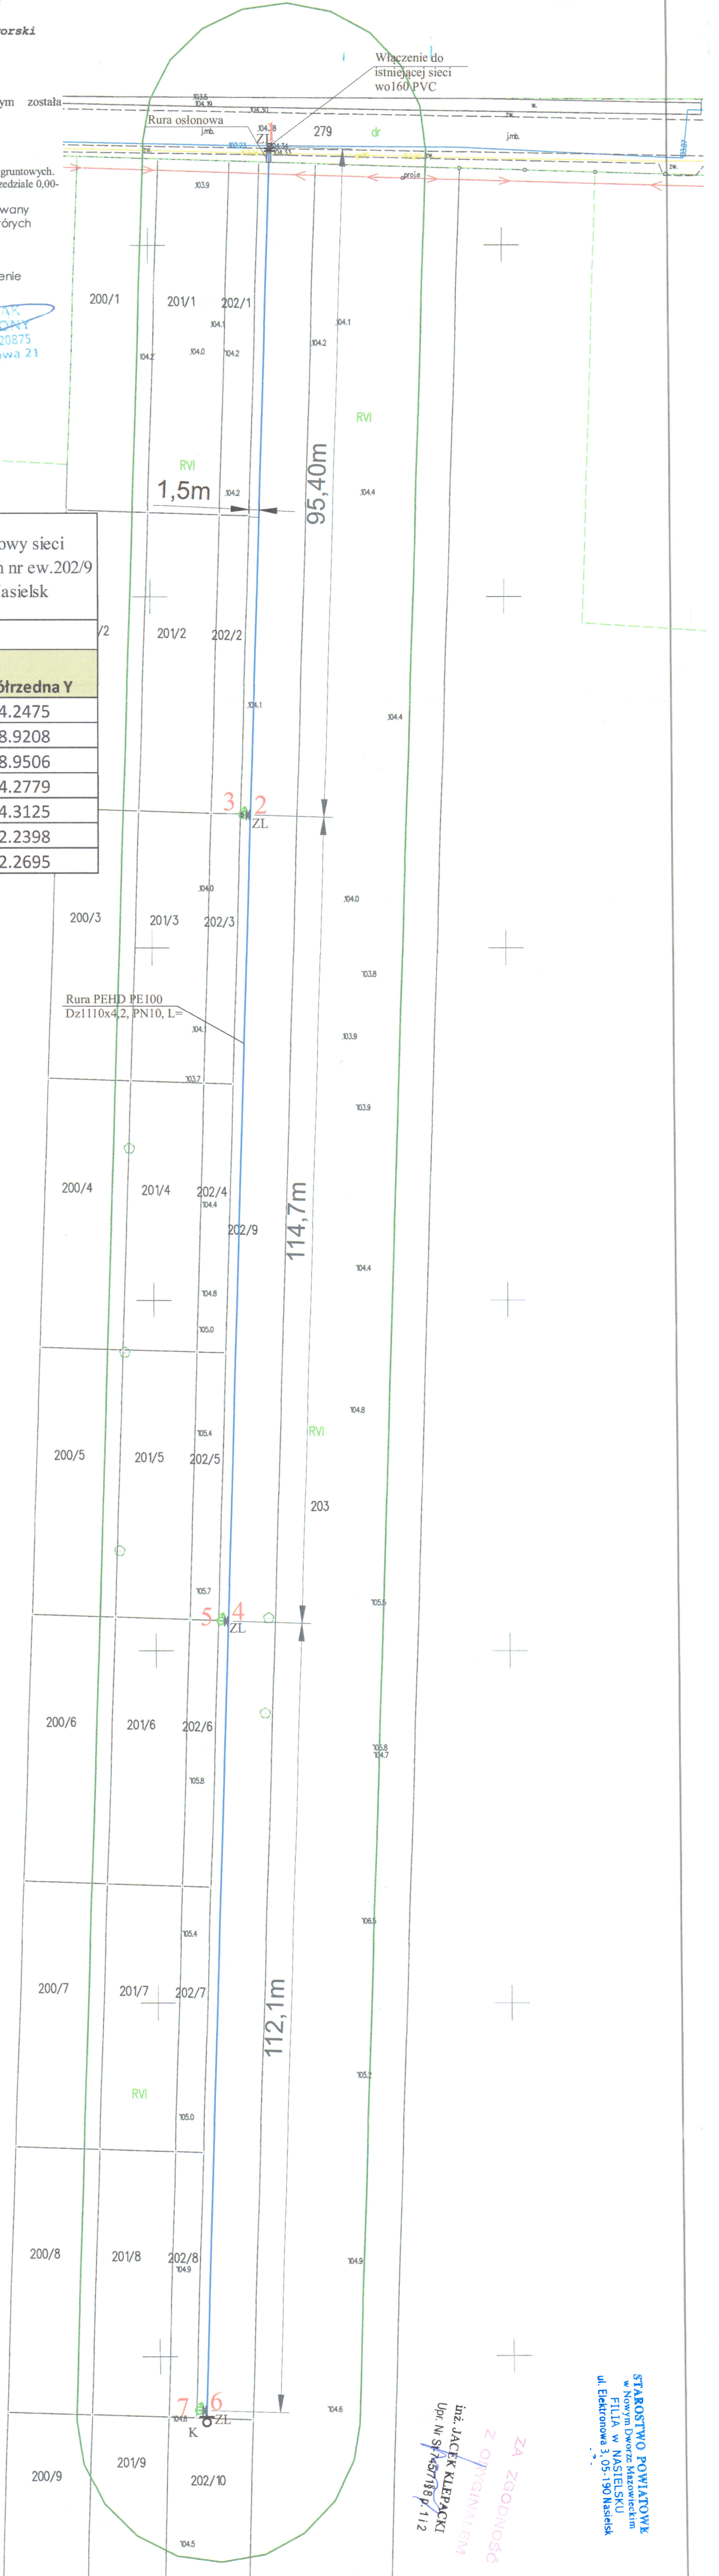

STAROSTWO POWIATOWE  
w Nowym Dworze Mazowieckim  
FILIA w NASIELSKU  
ul. Elektronowa 3, 05-190 Nasielsk

ZA ZGODNOŚĆ  
Z ORYGINAŁEM  
inż. JACEK KLEPAJSKI  
Upis nr 52-745/71, 112