


OCZYSZCZALNIA TRĄBKI WIELKIE
ALGORYTM STEROWANIA - ETAP I

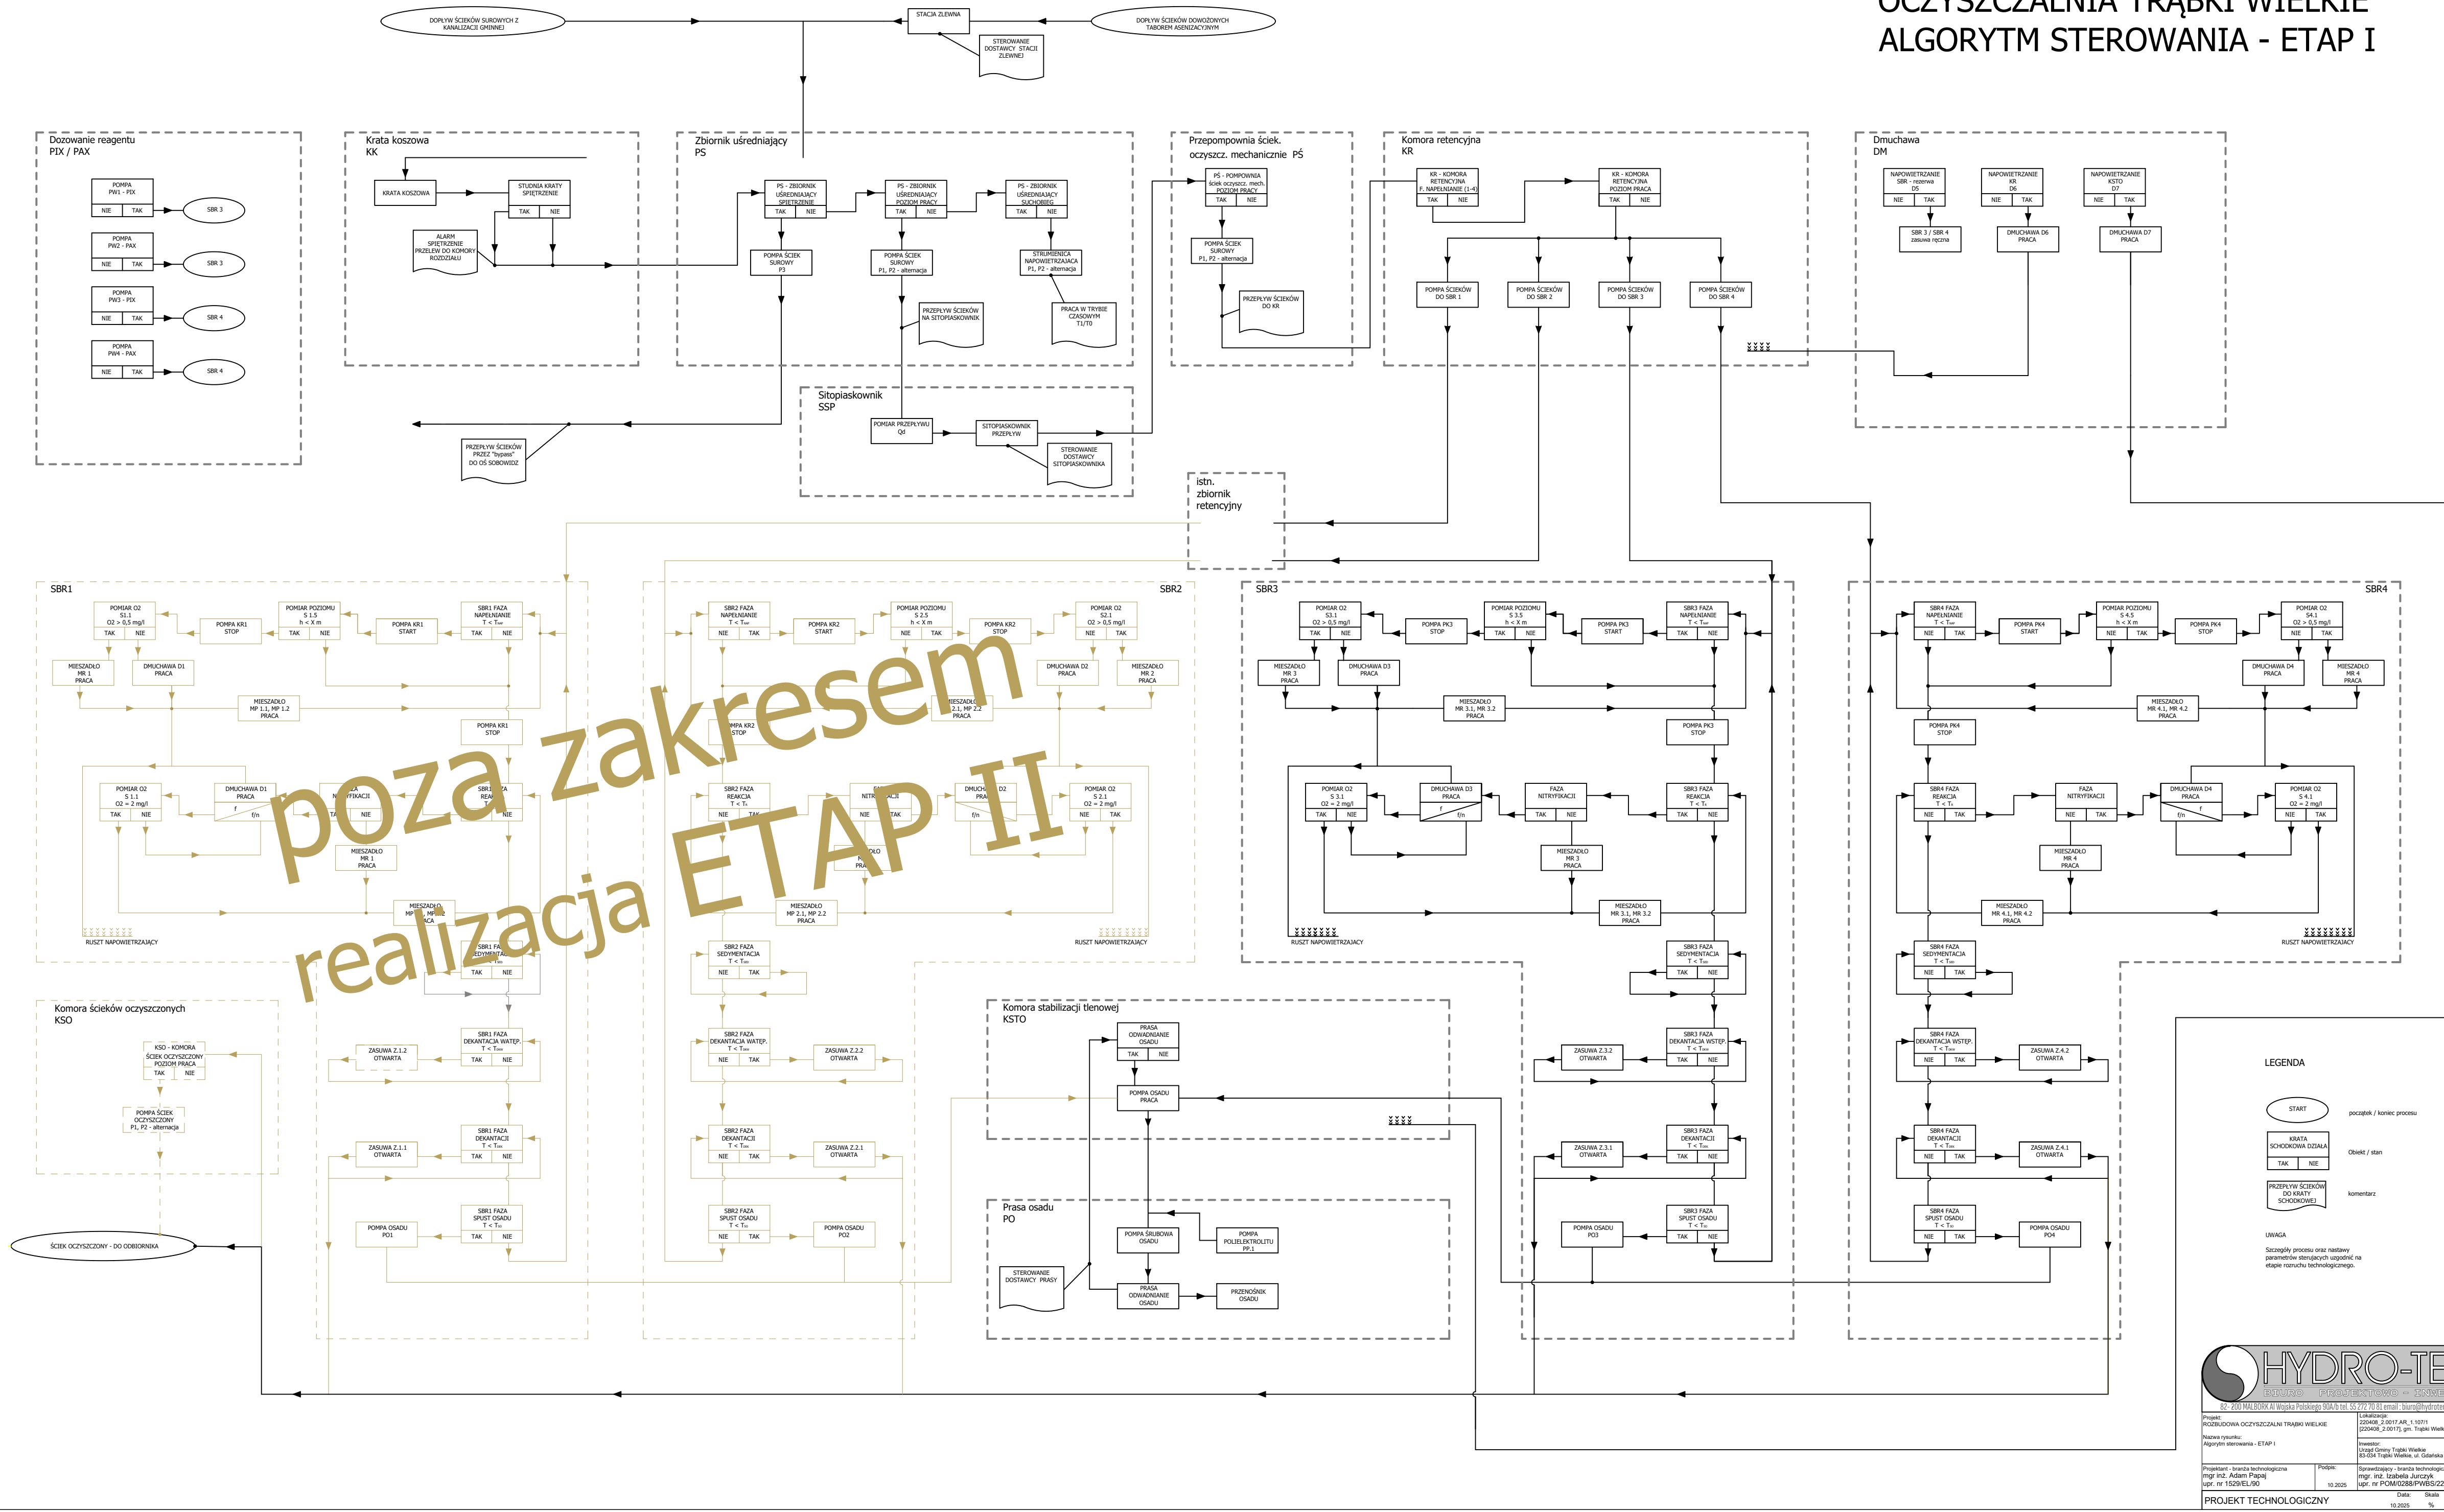

HYDRO-TERM
BIURO PROJEKTOWO-INŻYNIERSKIE

Projekt: OCZYSZCZALNIA TRĄBKI WIELKIE
Lokalizacja: 200-201 AL. POLSKIEGO BUD. tel. 52 722 70 81 email: biuro@hydroterm.biz NIP: 579 113 23 72
Nazwa rysunku: Algorytm sterowania - ETAP I
Projektant: inż. Adam Papaj
Upr. nr 1528/EL/90

Wzrost: 20048, 2.0017 AR, 1.1071
20048, 2.0017 AR, 1.1071
Inwestor: Urząd Gminy Trąbki Wielkie
Pracownia: Trąbki Wielkie, ul. Gostyńska 12
Sprawdzący: inż. Izabela Jurczyk
mgr inż. Izabela Jurczyk
Upr. nr POM0288/PWES/22
Data: 10.2025
Skala: 3025
Nr rys.: T.13