

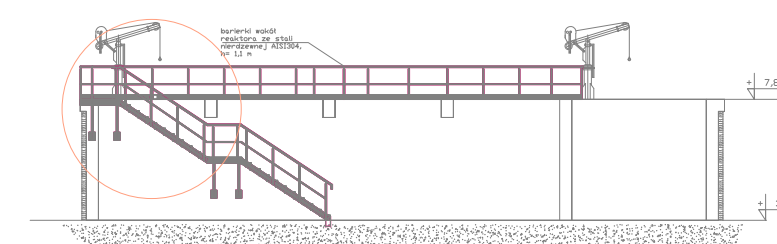


Element A-B

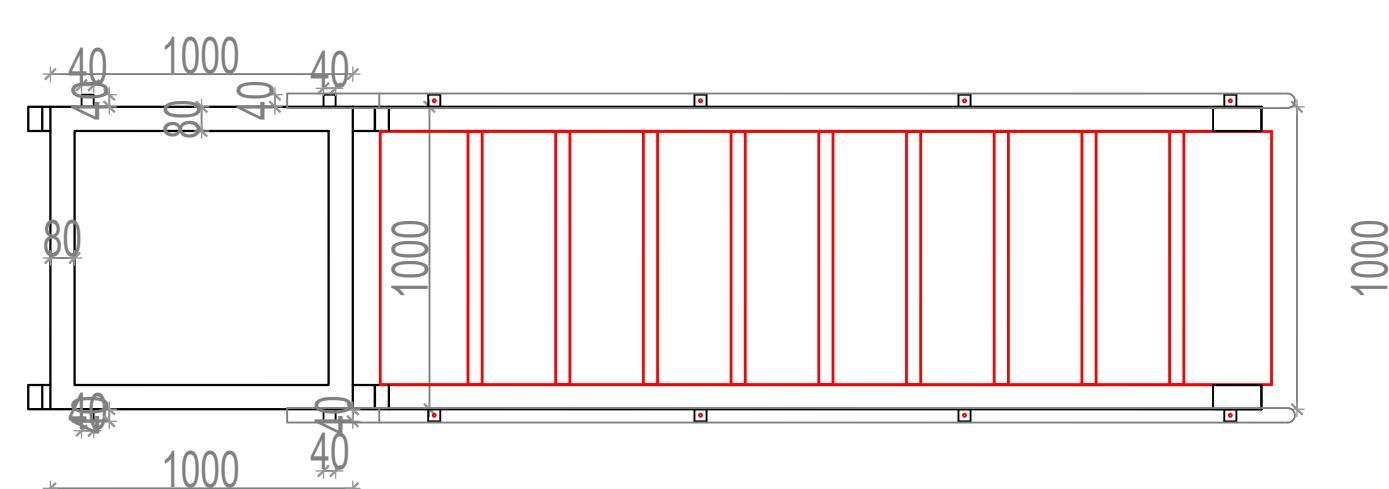

Schednia wejściowa na reaktor

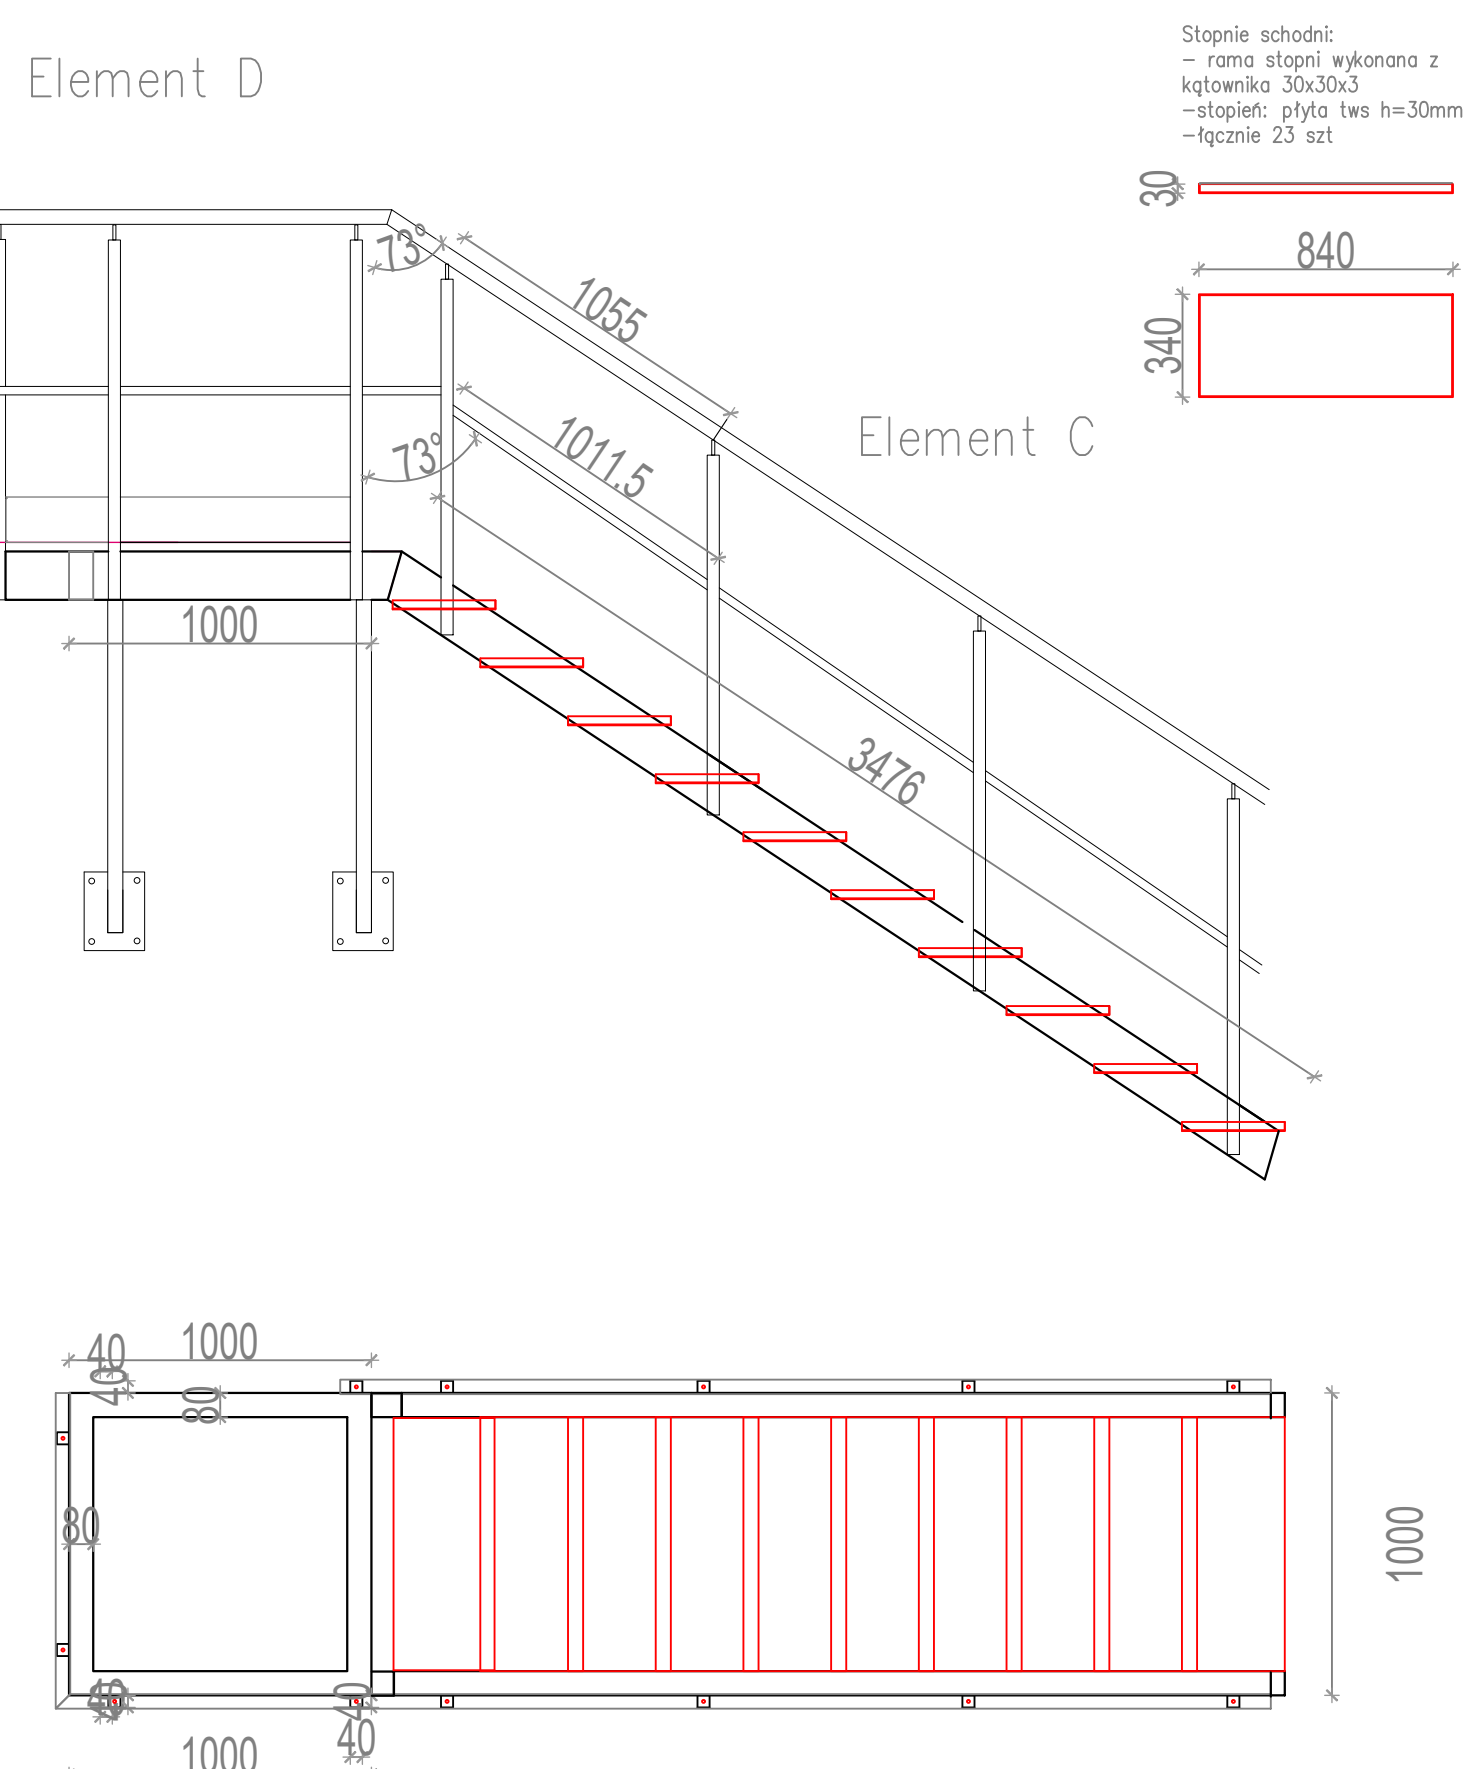

Element E – pomost

- Pomost – stal AISI 304:
- rama pomostu z profilu 40x40x3
 - bortnica 15 cm
 - płyta tws h=30mm

