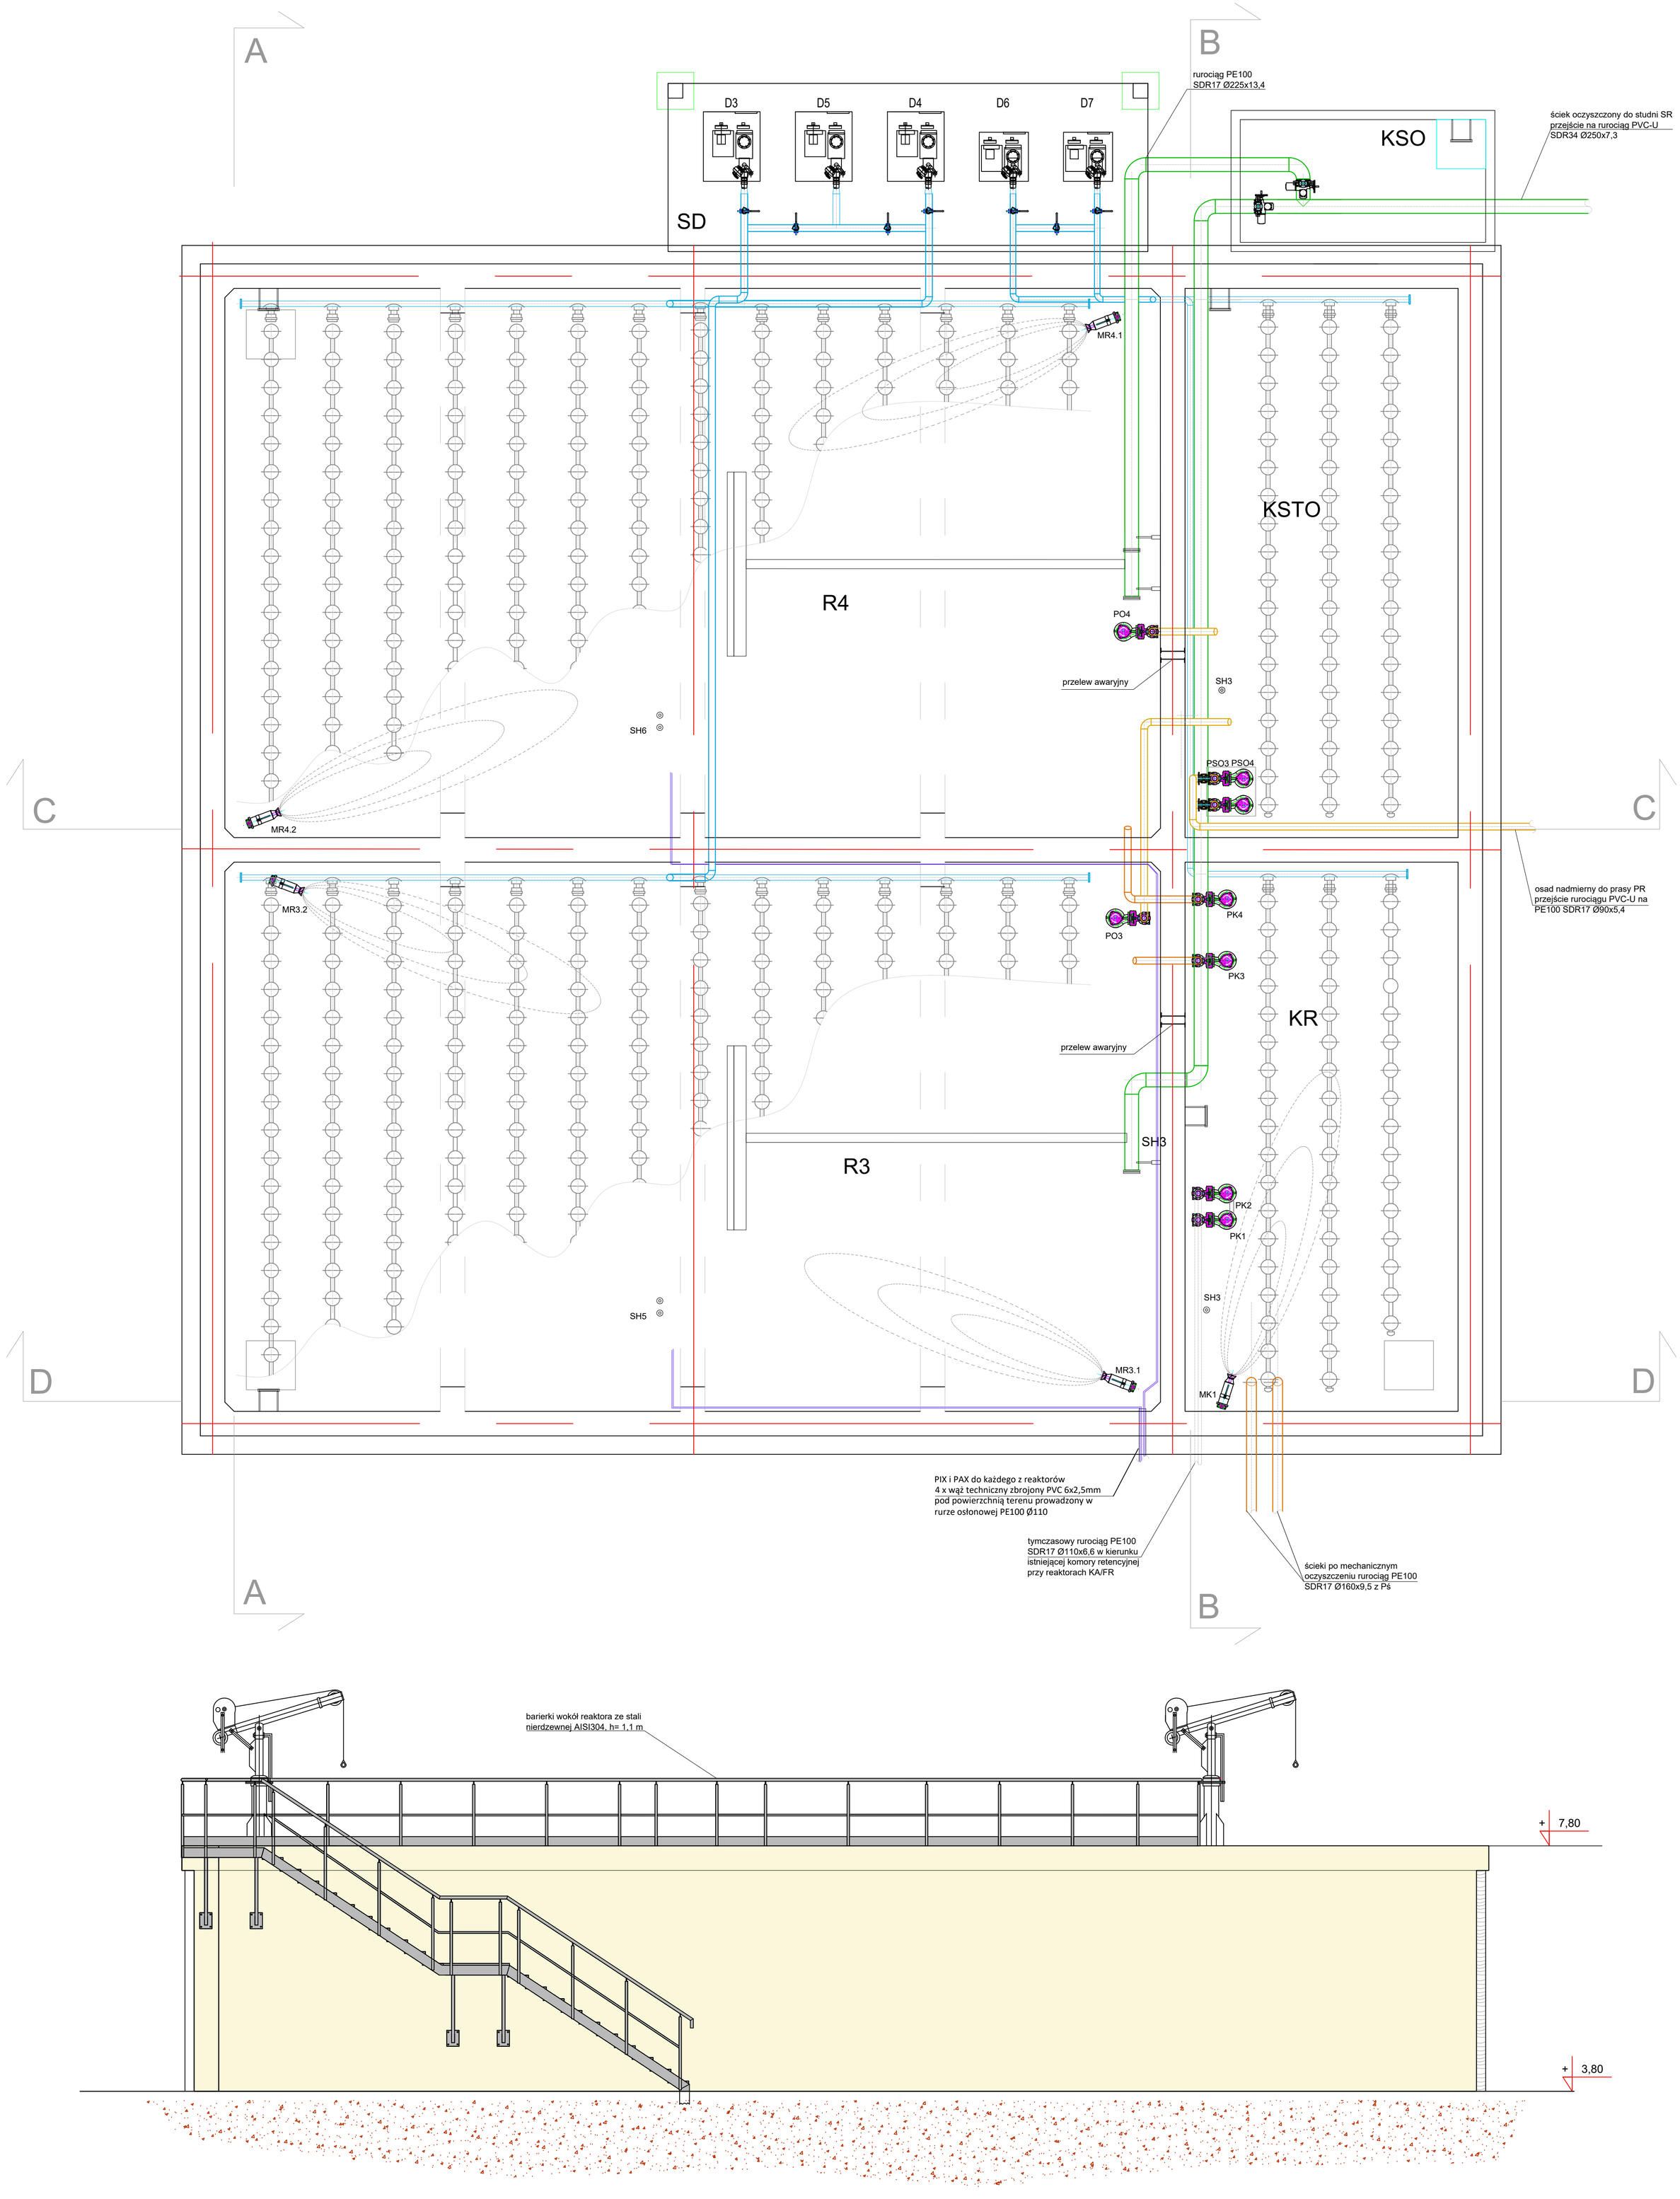

HYDRO-TERM
BIURO PROJEKTOWO - INWESTYCYJNE
82- 200 MALBORK Al Wojska Polskiego 90A/b tel. 55 272 70 81 email : biuro@hydroterm.biz NIP: 579 113 23 72

Projekt:
ROZBUDOWA OCZYSZCZALNI TRĄBKI WIELKIE

Lokalizacja:
220408_2.0017.AR_1.107/1
[220408_2.0017], gm. Trąbki Wielkie

Nazwa rysunku:
Reaktory SBR R3 i R4.
Rzut. Elewacja.

Inwestor:
Urząd Gminy Trąbki Wielkie
83-034 Trąbki Wielkie, ul. Gdańska 12,

Projektant - branża technologiczna
mgr inż. Adam Papaj
upr. nr 1529/EL/90

Podpis:

Sprawdzający - branża technologiczna
mgr. inż. Izabela Jurczyk
upr. nr POM/0288/PWBS/22

Podpis:
10.2025

PROJEKT TECHNOLOGICZNY

Data:	Skala	Nr zlecenia	Nr Rys.
10.2025	1:50	3025	T.07