



ŚCIANY ZBIORNIKA

PRZEKRÓJ A-A skala 1:50

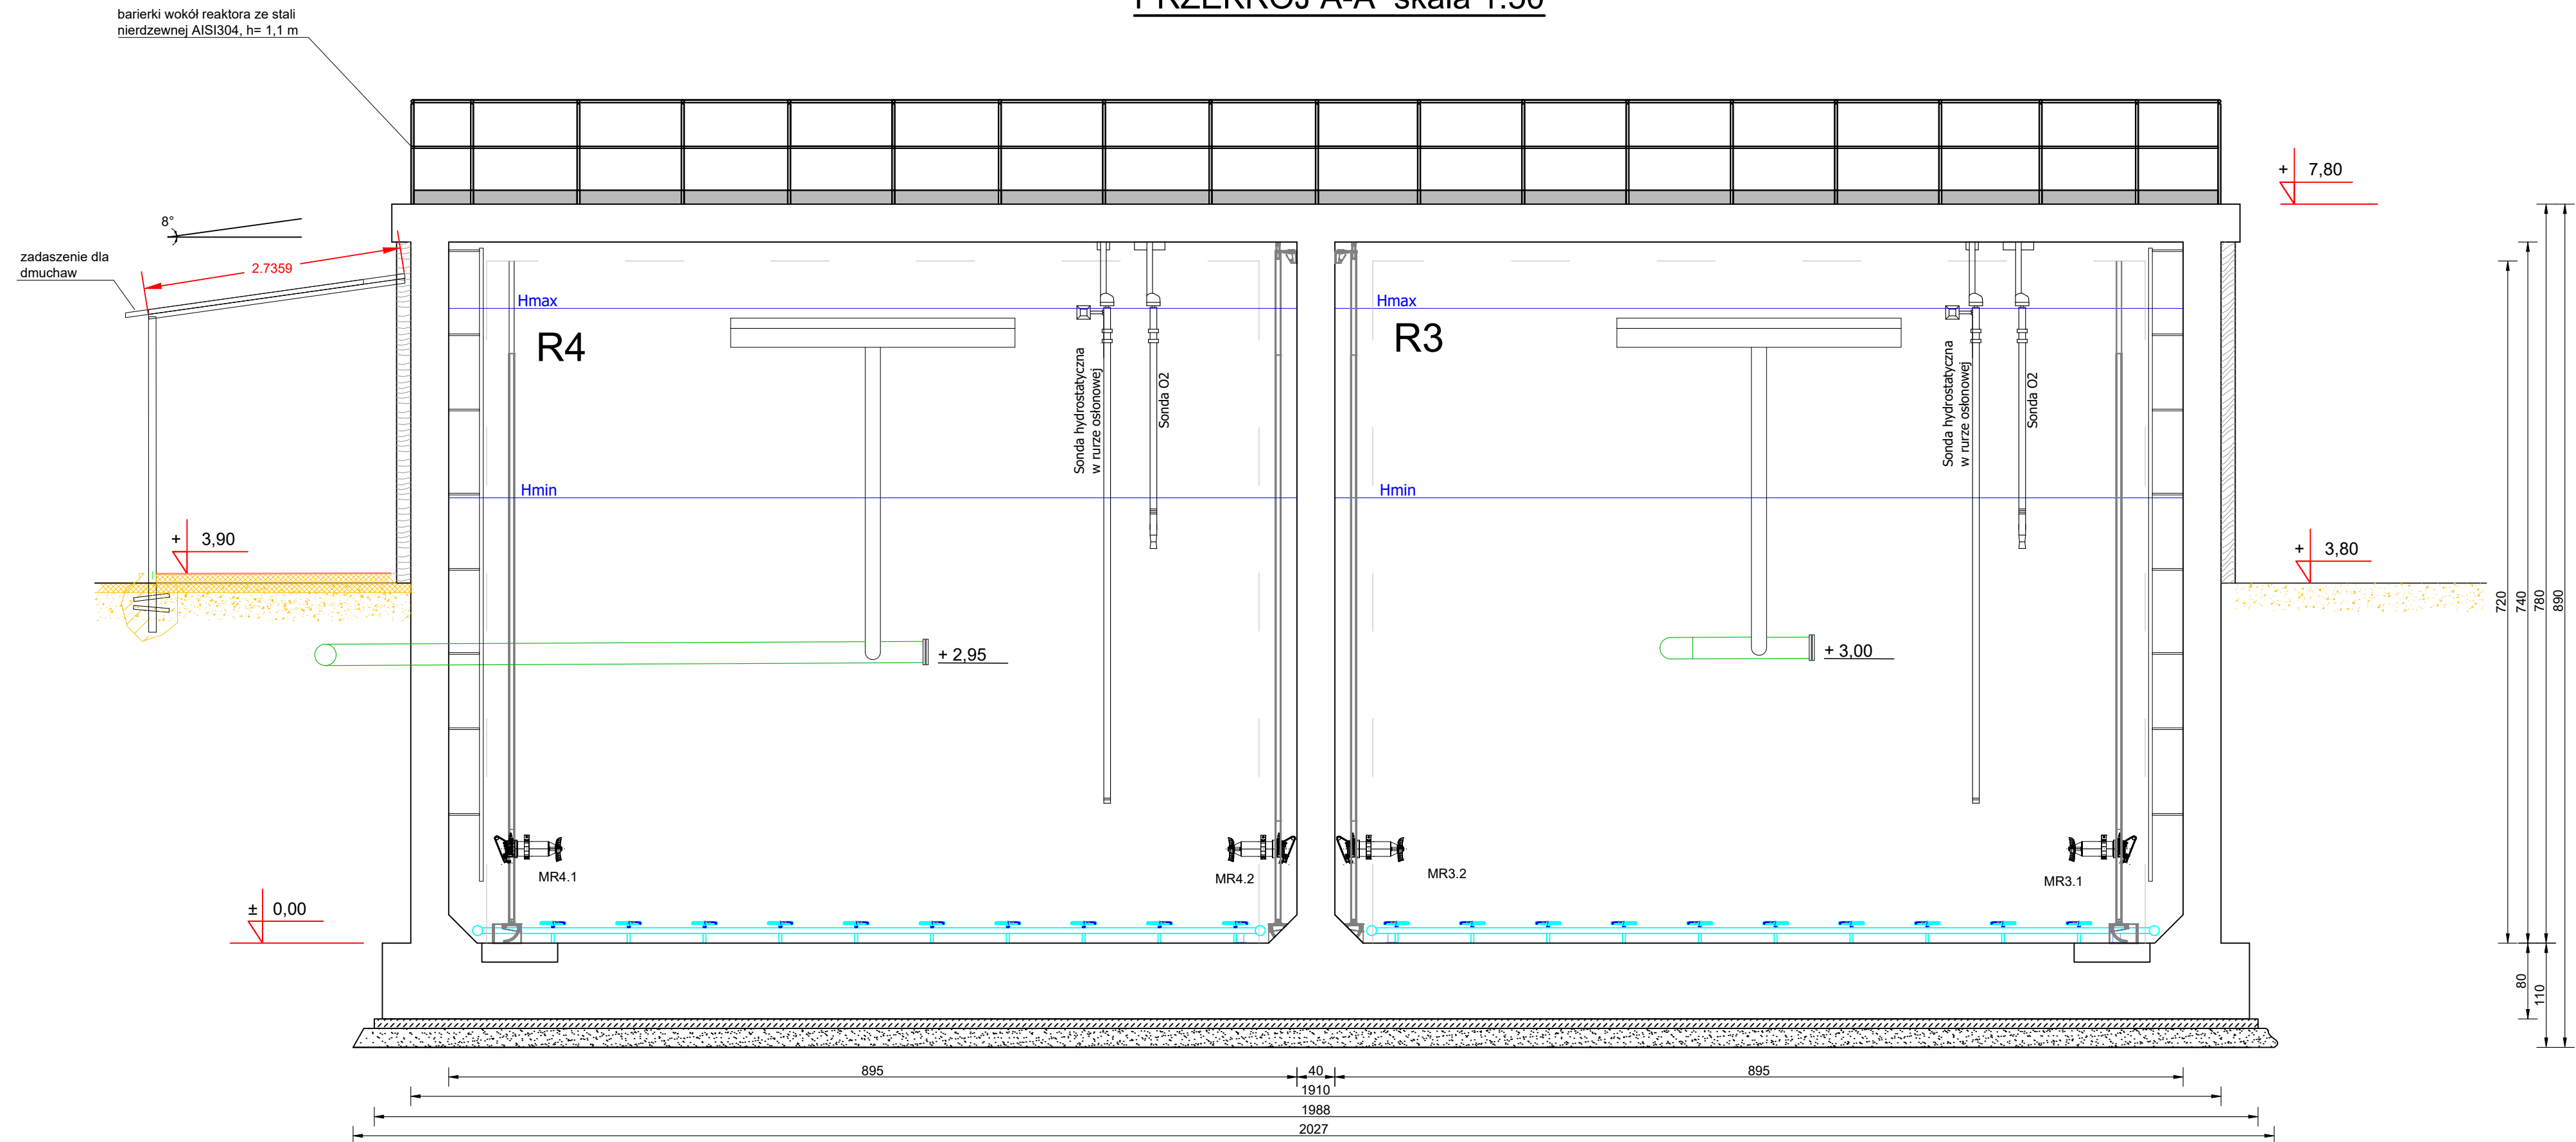

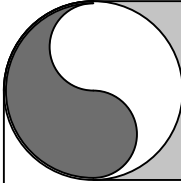

HYDRO-TERM

BIURO PROJEKTOWO - INWESTYCYJNE

82- 200 MALBORK Al. Wojska Polskiego 90A/b tel. 55 272 70 81 email: biuro@hydroterm.biz NIP: 579 113 23 72

Projekt:  
ROZBUDOWA OCZYSZCZALNI TRĄBKÓ WIELKIE

Nazwa rysunku:  
Reaktory SBR R3 i R4.  
Przekrój A-A.

Projektant - branża technologiczna  
mgr inż. Adam Papaj  
upr. nr 1529/EL/90

Lokalizacja:  
220408\_2.0017.AR\_1.107/1  
[220408\_2.0017].gm. Trąbki Wielkie

Inwestor:  
Urząd Gminy Trąbki Wielkie  
83-034 Trąbki Wielkie, ul. Gdańska 12,

Sprawdzający - branża technologiczna  
mgr inż. Izabela Jurczyk  
upr. nr POM/0288/PWBS/22

Podpis:  
10.2025

Podpis:  
10.2025

Data:  
10.2025

Skala  
1:50

Nr zlecenia  
3025

Nr Rys.  
T.09

PROJEKT TECHNOLOGICZNY