


ŚCIANY ZBIORNIKA

PRZEKRÓJ B-B skala 1:50

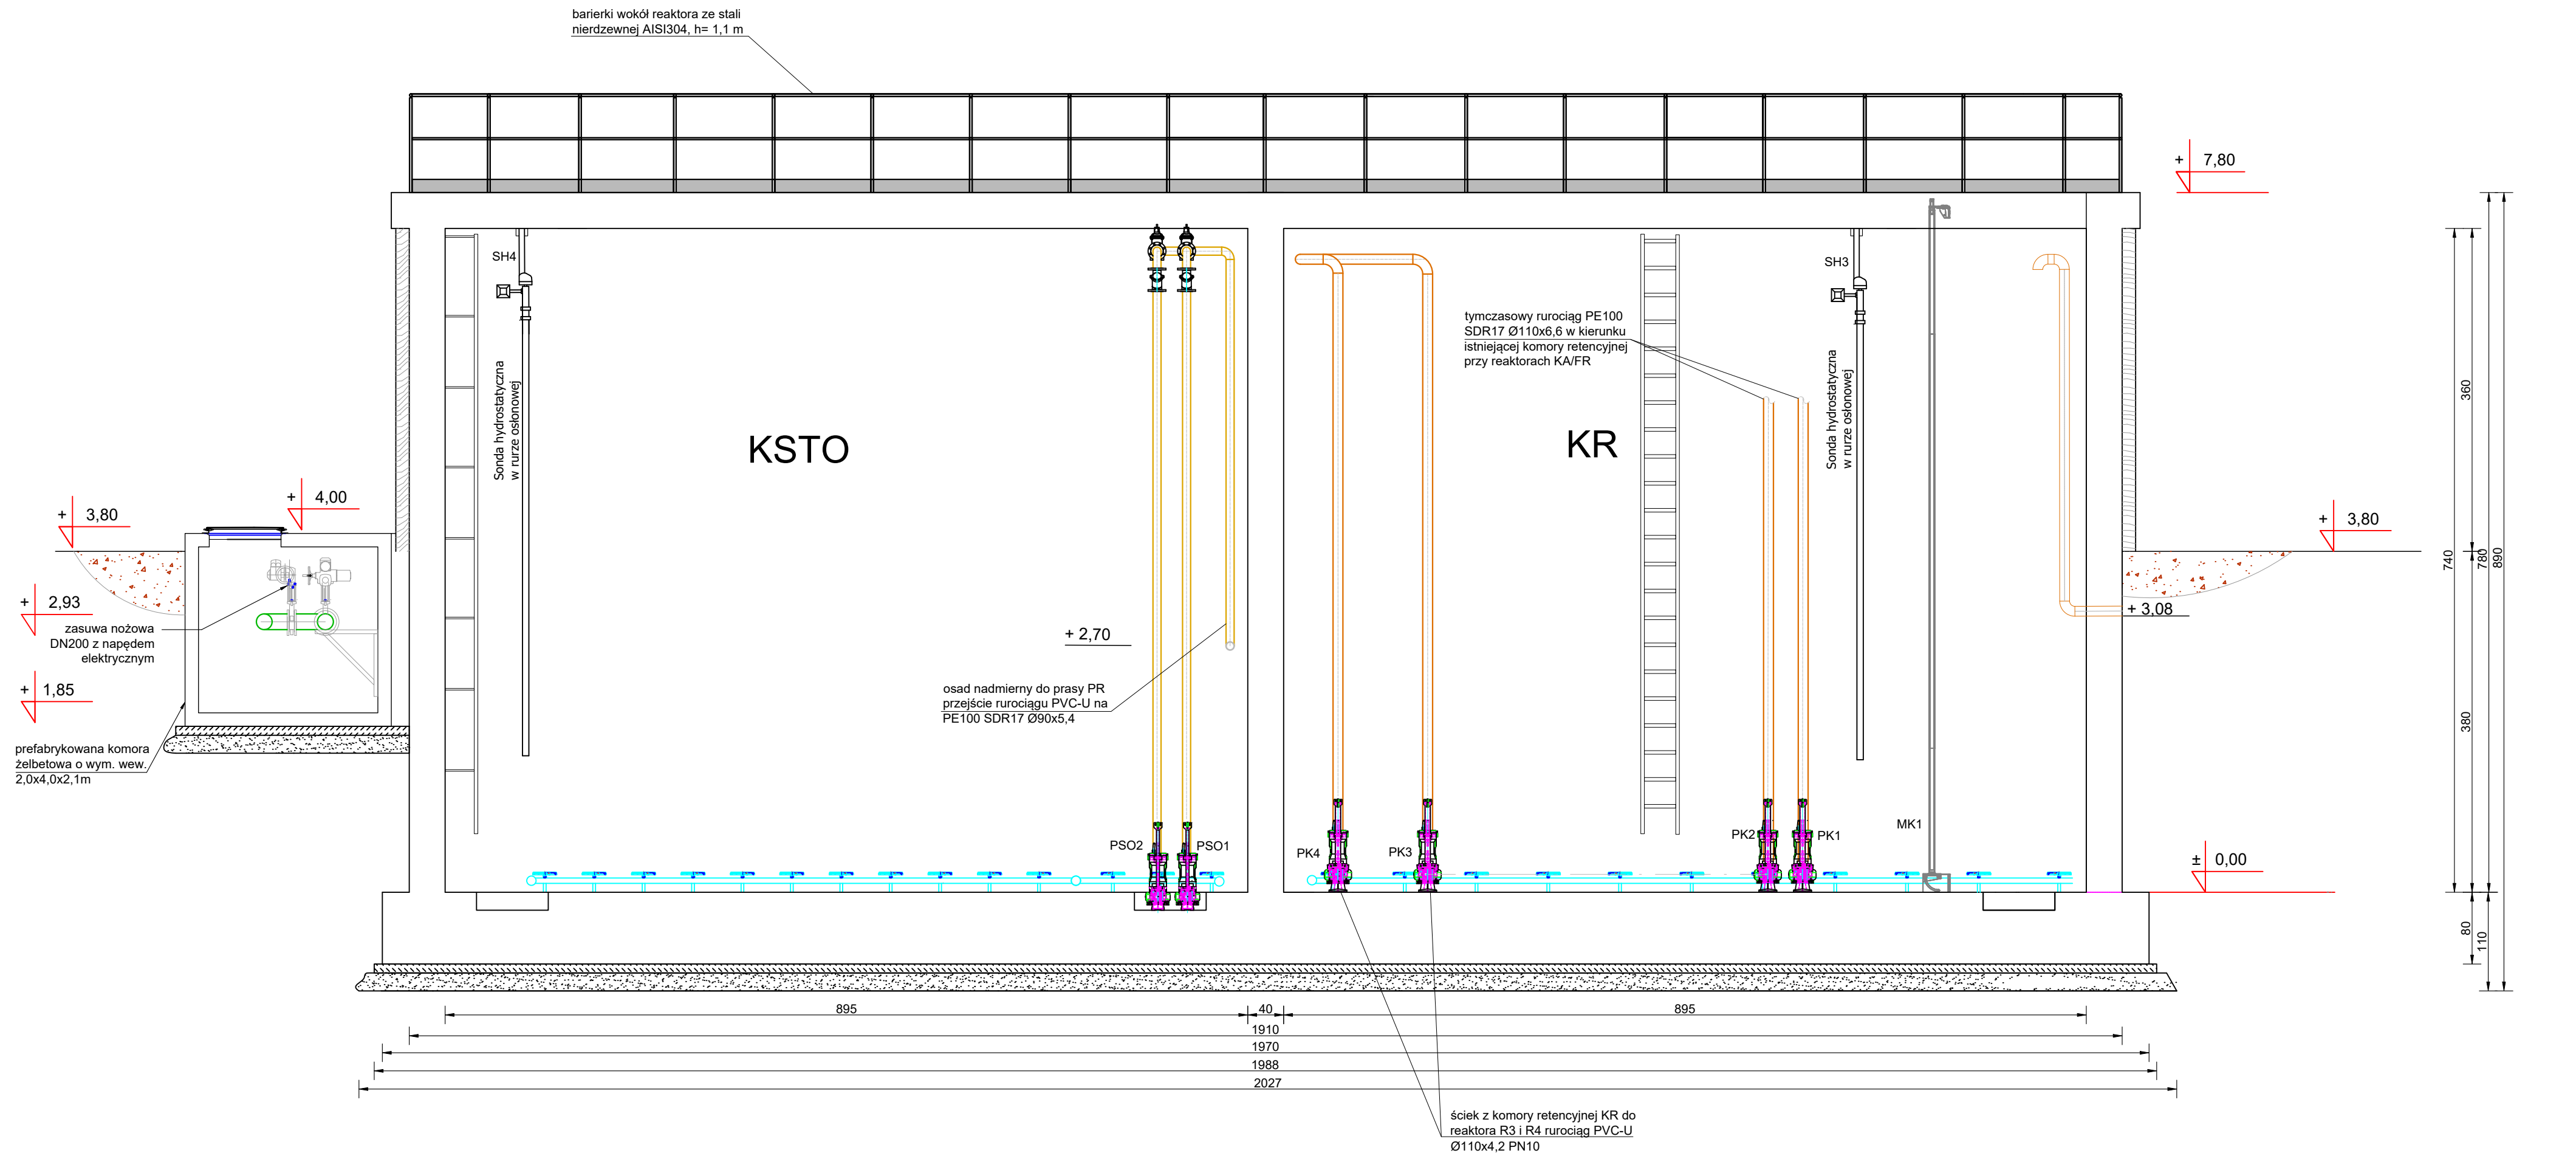

HYDRO-TERM
BIURO PROJEKTOWO - INWESTYCYJNE
82- 200 MALBORK Al. Wojska Polskiego 90A/b tel. 55 272 70 81 email: biuro@hydroterm.biz NIP: 579 113 23 72

Projekt: ROZBUDOWA OCZYSZCZALNI TRĄPKI WIELKIE	Lokalizacja: 220408_2.0017.AR_1.107/1 [220408_2.0017], gm. Trąbki Wielkie				
Nazwa rysunku: Reaktory SBR R3 i R4. Przekrój B-B.	Inwestor: Urząd Gminy Trąbki Wielkie 83-034 Trąbki Wielkie, ul. Gdańska 12,				
Projektant - branża technologiczna mgr inż. Adam Papaj upr. nr 1529/EL/90	Podpis: 10.2025	Sprawdzający - branża technologiczna mgr inż. Izabela Jurczyk upr. nr POM/0288/PWBS/22	Podpis: 10.2025		
PROJEKT TECHNOLOGICZNY		Data: 10.2025	Skala 1:50	Nr zlecenia 3025	Nr Rys. T.10