


RAMA R1 skala 1:50

szt. 3

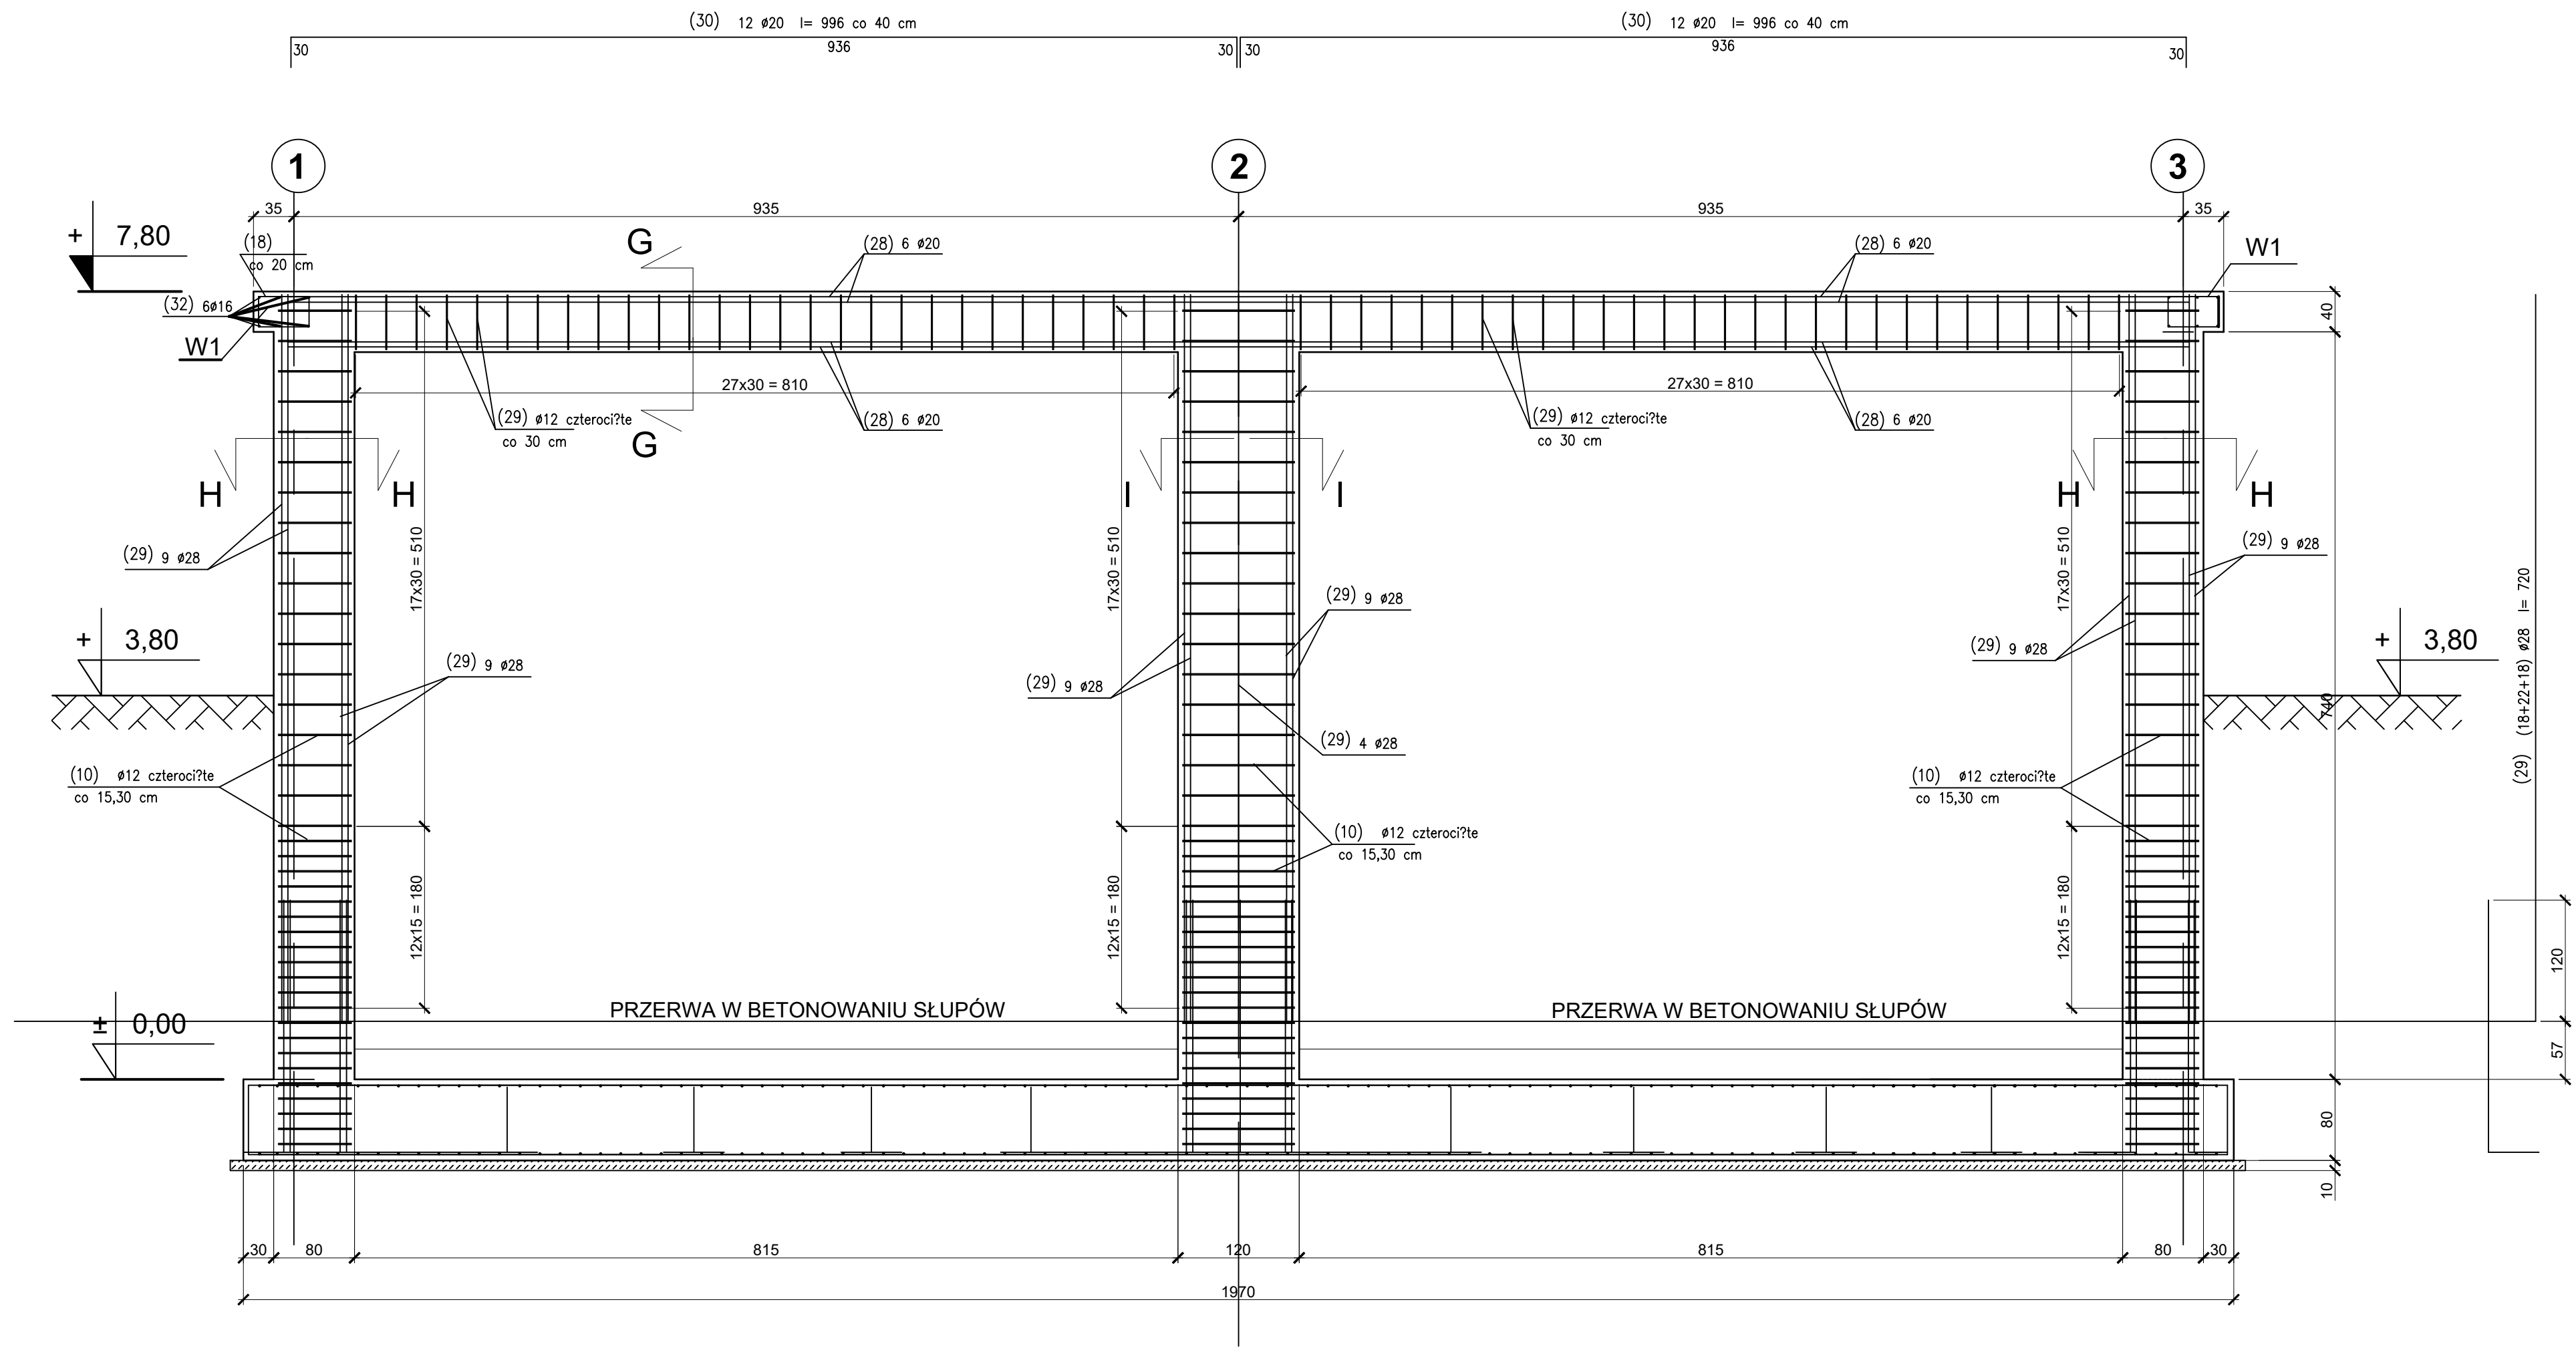

UWAGA :

- Wymiary na rysunku podano w cm
- Rozpatrywać łącznie z rys. gabarytowym.

UWAGA !


Zestawienie stali dla 1 ramy

BETON: C30/37, W8, F150  
STAL: A-IIIIN (EPSTAL B500SP)


OTULINY PRĘTÓW  
od góry 50 mm  
od dołu 50 mm  
z boku 50 mm

RAMA R1  
PRZĘKROJE G-G; H-H; I-I  
SZCZEGÓŁY KOTWIENIA BELEK  
RYGLA W SŁUPACH S1,S2  
skala 1:50; 1:20


G - G skala 1:20

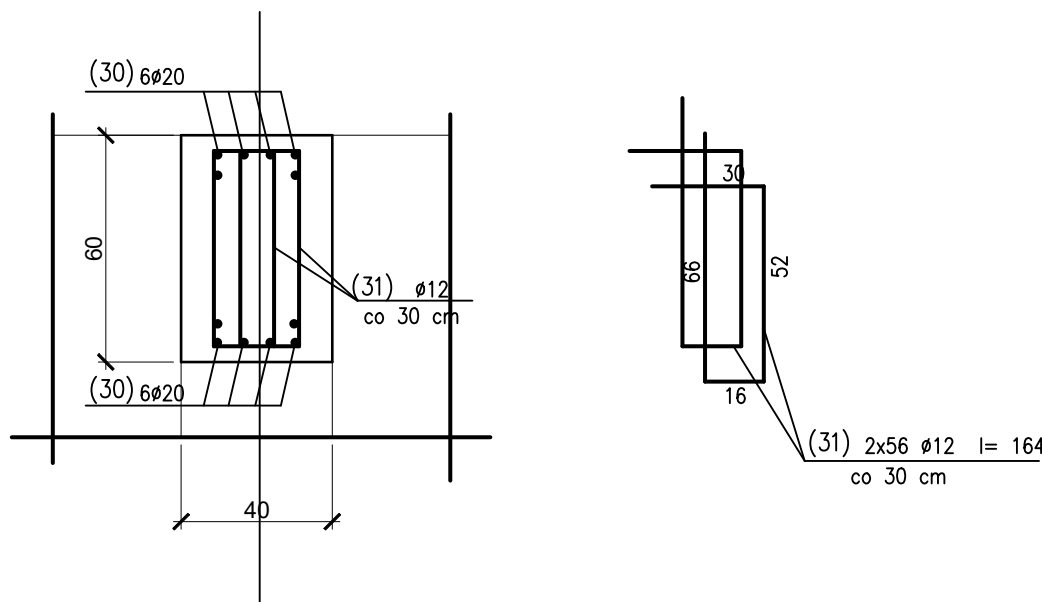


H - H skala 1:20

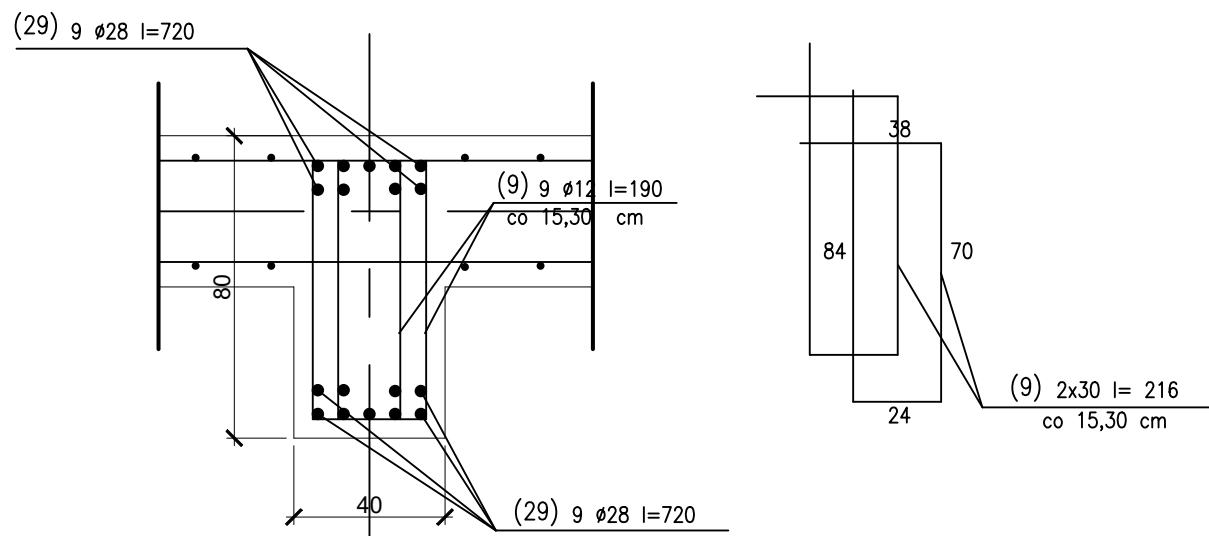

I - I skala 1:20

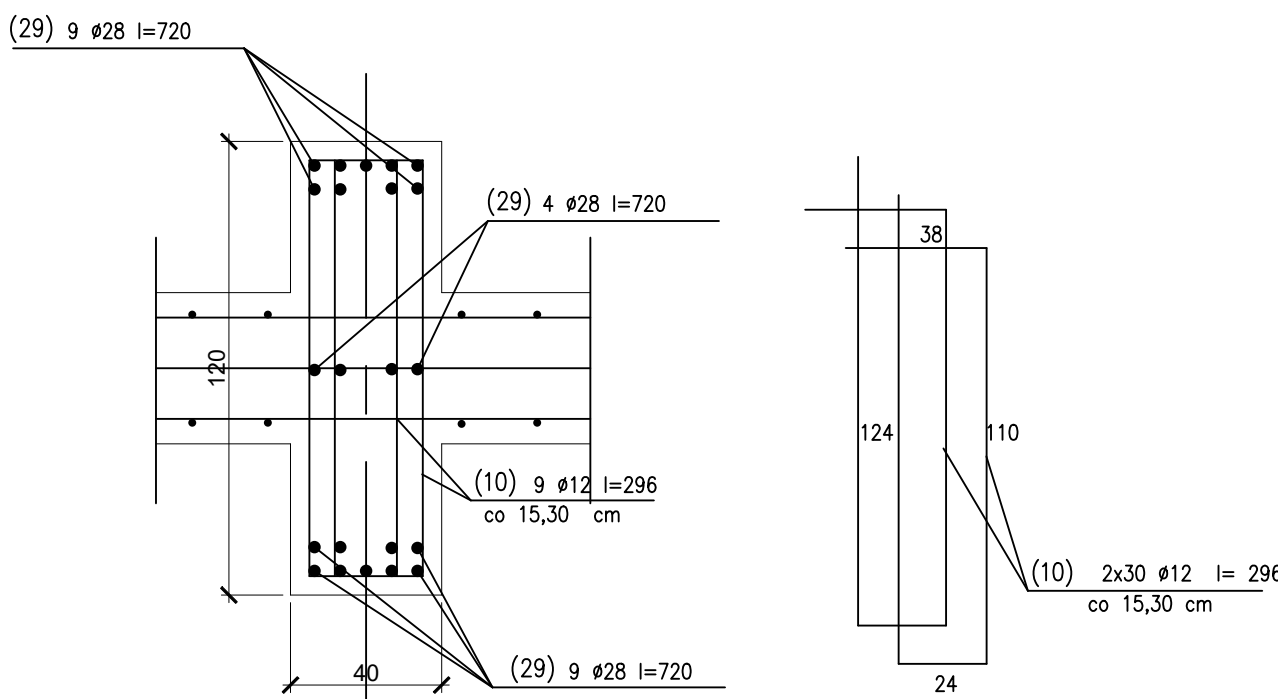

SZCZEGÓŁ KOTWIENIA  
BELEK RYGLA W SŁUPIE S1 1:20

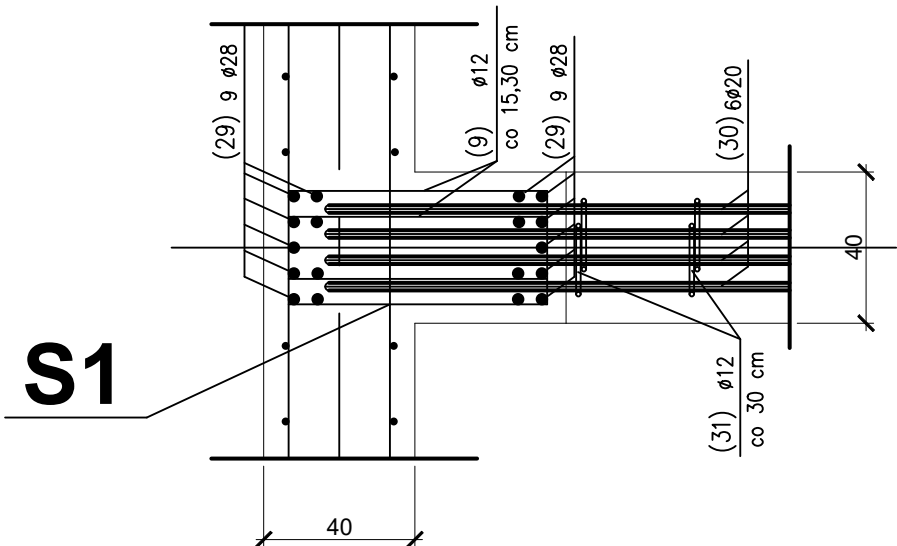

SZCZEGÓŁ KOTWIENIA  
BELEK RYGLA W SŁUPIE S2 1:20

