

Wentylator kanałowy ø160 WK1  
wersja wyciszona + reg. obrotów  
V=210m<sup>3</sup>/h, dp=160Pa  
P=0,1kW, U=230V  
trub. pracy CIĄGŁY


Wentylator kanałowy ø160 WK2  
wersja wyciszona + reg. obrotów  
V=330m<sup>3</sup>/h, dp=170Pa  
P=0,1kW, U=230V  
trub. pracy CIĄGŁY

Wentylator kanałowy ø125 WK3  
wersja wyciszona + reg. obrotów  
V=100m<sup>3</sup>/h, dp=155Pa  
P=0,1kW, U=230V  
trub. pracy CIĄGŁY

Centrala wentylacyjna nawiewna podwieszana C1  
V=1150m<sup>3</sup>/h, dp=30Pa  
wymiary centrali sz.661/dł.800/wys.355  
przyłącza o wymiarach: 620/290mm  
nagrzewnica wodna: 14,16kW  
temp. czynnika: 45/35°C  
waga: 68kg

Czerpnia ścienna 500x315  
V=1150m<sup>3</sup>/h, dp=30Pa  
V=2m<sup>3</sup>/s  
lok. min 2m nad poziomem terenu

Wentylator kanałowy ø200 WK4  
wersja wyciszona + reg. obrotów  
V=360m<sup>3</sup>/h, dp=160Pa  
P=0,1kW, U=230V  
trub. pracy CIĄGŁY

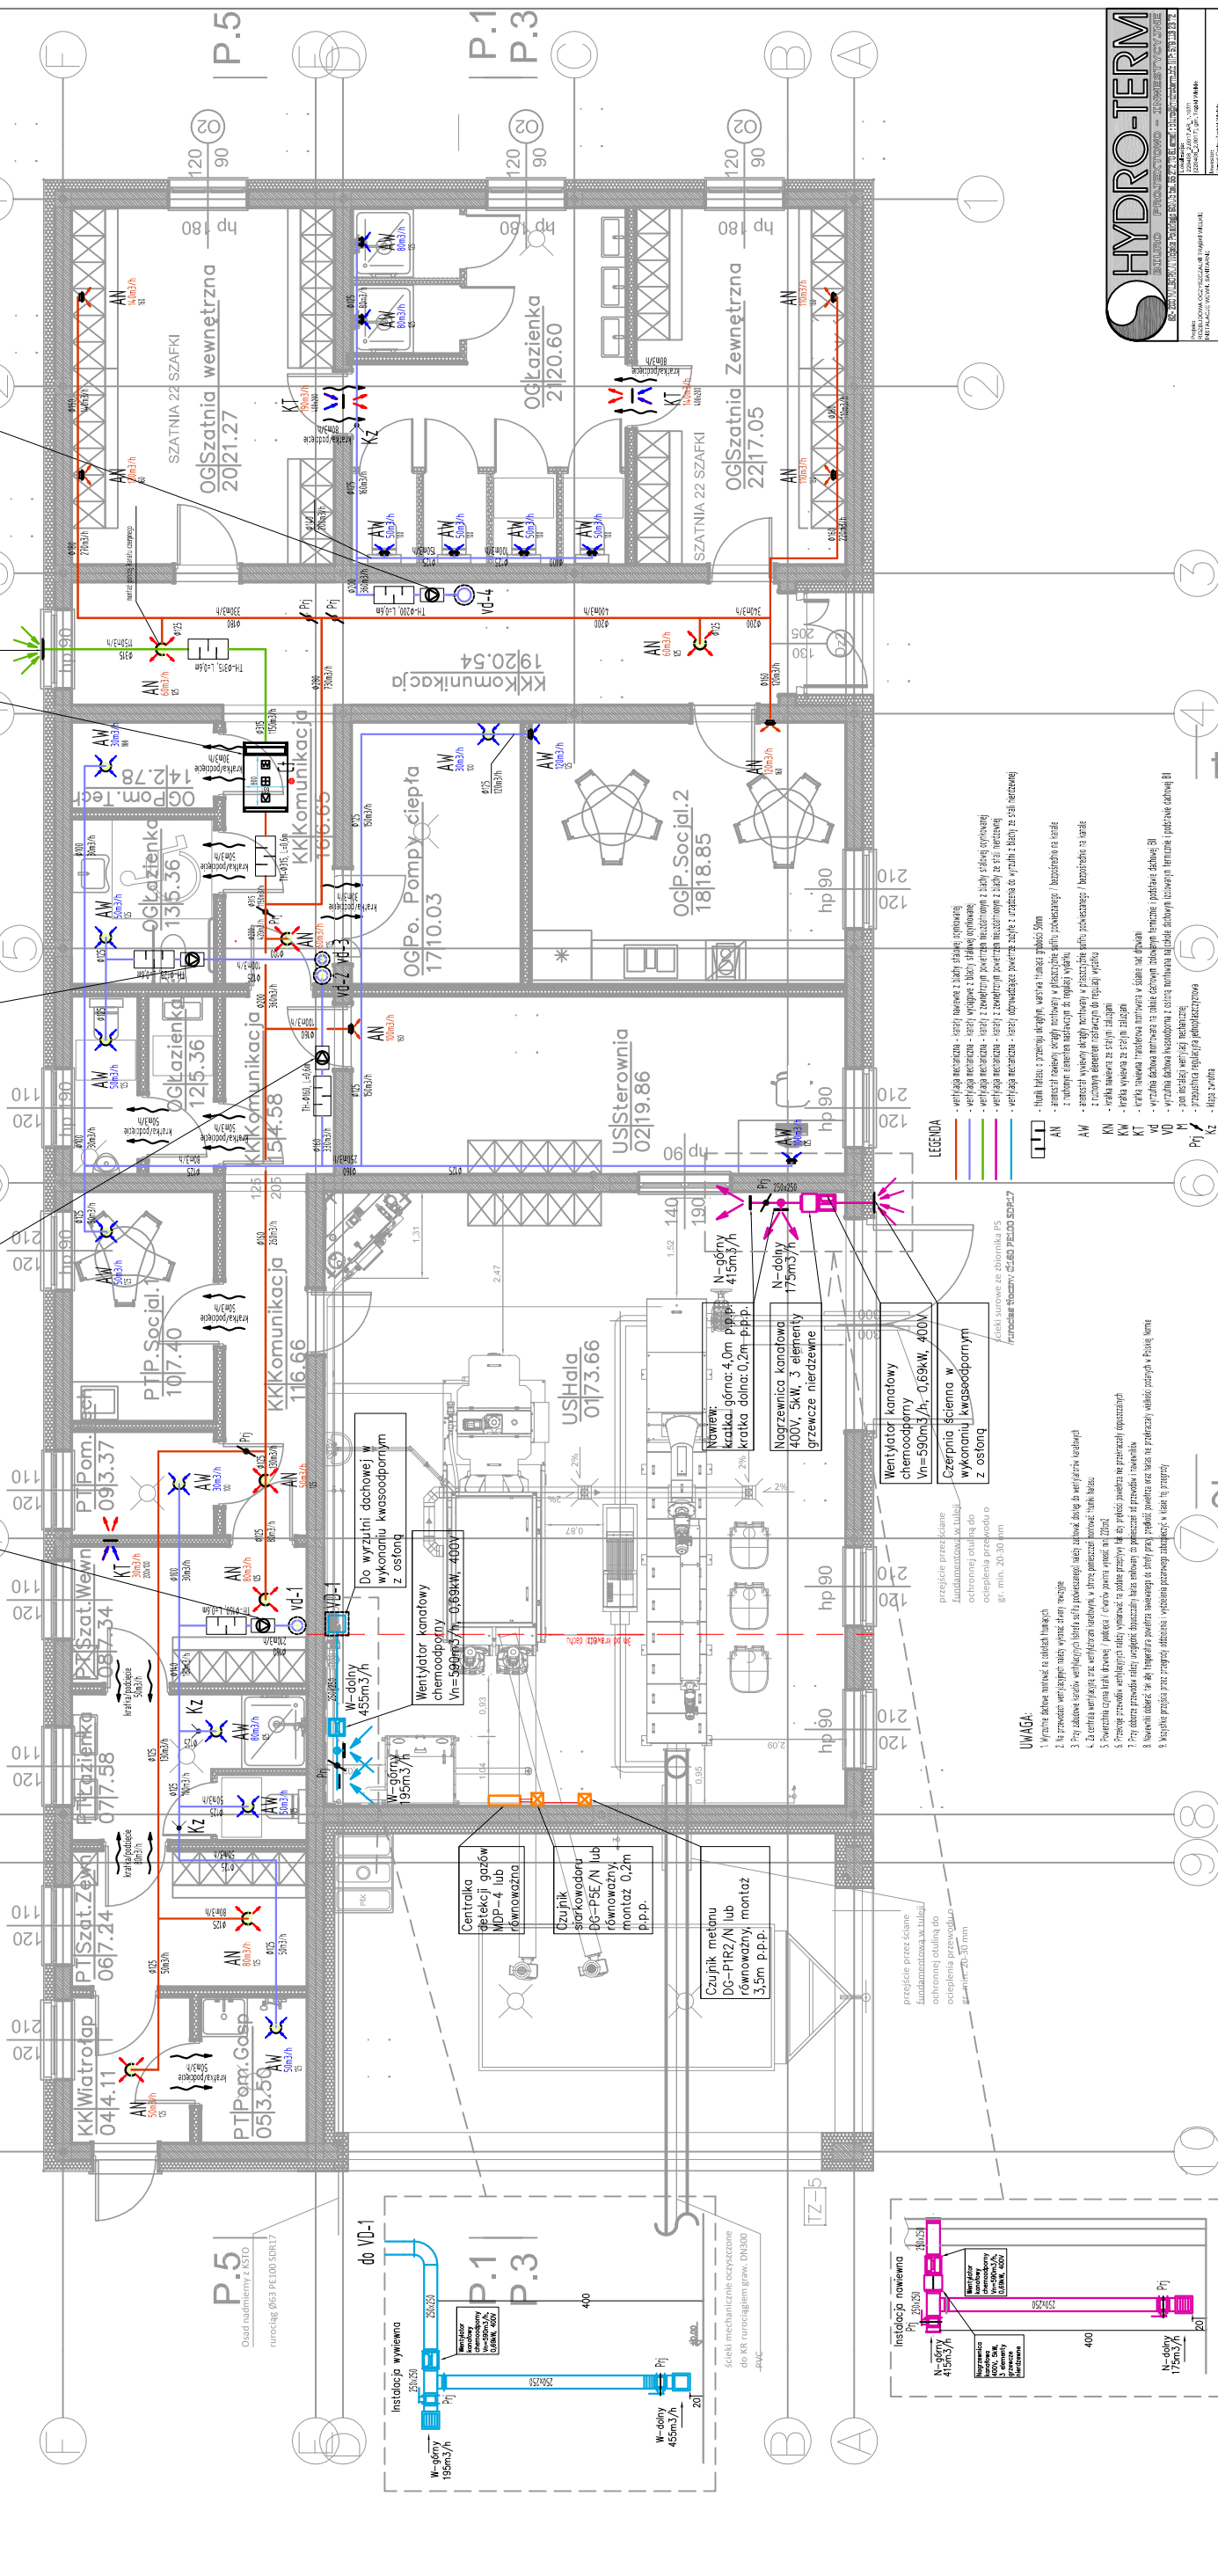

- LEGENDA

- UWAGA!
