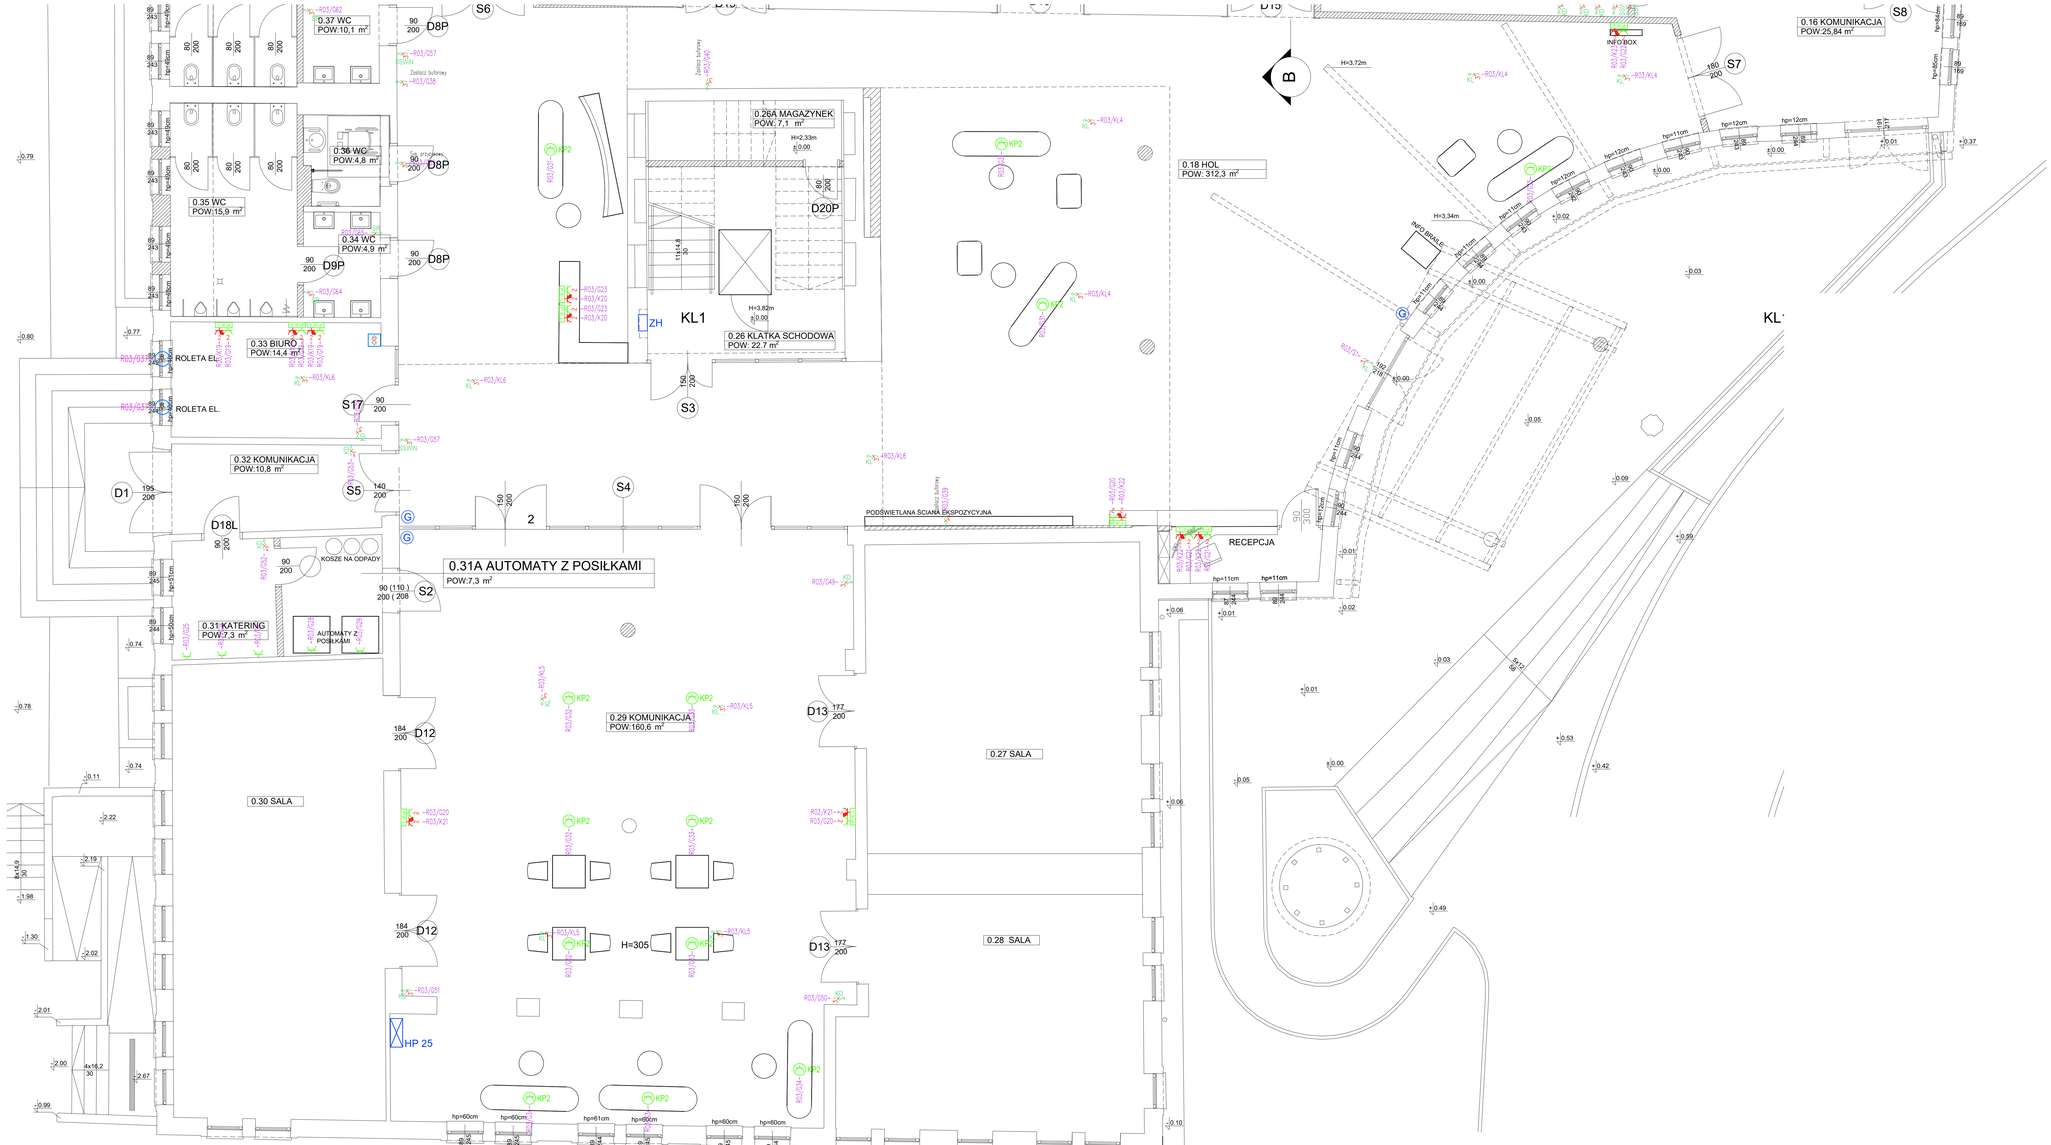

LEGENDA

	RW – Rozdzielnica (RP+PWP) z wyodrębnioną częścią przeciwpożarową. Rozmieszczenie – tabela elektryczne
	Rozdzielnica – tabela elektryczna
	– RG1 – Rozdzielnica główna
	– R01/RDK1– Tablica portiery (lewa strona) – R01/RDK3– Tablica portiery (dół) – R02/RDK2– Tablica portiery (prawa strona) – RDK – Tablica portiery – R1/RTH2 – Tablica piętro +1 (prawa strona) – R1/RTH3 – Tablica piętro +1 (dół) – R2/RDK3 – Tablica piętro +2 (dół)
	Gniazdo elektryczne pojedyncze z bolcem uziemiającym
	Gniazdo elektryczne podwójne z bolcem uziemiającym
	Gniazdo elektryczne pojedyncze z bolcem uziemiającym IP44/IP5, 10/16A, 230V, IP44 – montaż podtynkowy
	Gniazdo elektryczne podwójne z bolcem uziemiającym IP44/IP5, 10/16A, 230V, IP44 – montaż podtynkowy
	Punkt elektryczny zasilany (z gniazda 1-krotnego wpuszczanego z bolcem uziemiającym) + (z gniazda UPS GAMA) 1kp, przy, inst. niskoprądowych
	Punkt elektryczny – RJ45 – gniazdo 1-krotne (3-przewodowe) – KP – Kontrola przejścia – P – Przycisk – D – Sygnalizacja dźwiękowa
	Wypust kablowy 3-fazowy (5-przewodowy)
	Wypust kablowy 3-fazowy (5-przewodowy)
	Wypust elektryczny roboty wewnętrzne
	Wypust elektryczny wyłącznie zewnętrzne
	Lampa ratunkowa awaryjna (nowa), ±1
	Punkty do pralki zgodnie z normą PN-EN, dla pralki, suszarki, zmywarki, 10/16A, 230V, IP20, na ścianie (montaż podtynkowy IP44/IP5, 10/16A, 230V, IP20, na ścianie (montaż/montażowe) (podwieszenie)
	Puszka podłogowa do pralki podtynkowych, z nasady do wyłazów (pawimpol) 72-moż. 45x45cm + wyposażenie standardu 40mm, na 1x gniazdo 1-krotne + 1x gniazdo RJ45, 1x gniazdo HDSP (wg. proj. inst. niskoprądowych)
	Puszka podłogowa do pralki podtynkowych, z nasady do wyłazów (pawimpol) 72-moż. 45x45cm + wyposażenie standardu 40mm, na 1x gniazdo 1-krotne + 1x gniazdo RJ45, 1x gniazdo HDSP (wg. proj. inst. niskoprądowych)
	Puszka podłogowa do pralki podtynkowych, z nasady do wyłazów (pawimpol) 72-moż. 45x45cm + wyposażenie standardu 40mm, na 1x gniazdo 1-krotne + 1x gniazdo RJ45 + 4x XLR + p/ gniazdowe 4mm2 (wg. proj. inst. niskoprądowych)

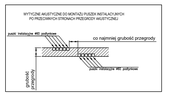
WYCINKI ARCHITEKTONICZNE DO MONTAŻU PUSZEK INSTALACYJNYCH PO PRZECINAKACH STROPOWYCH PRZED/PO ARCHITEKTONICZNEJ
posadzka
podkład
strop żelbetowy
min. 10cm
min. 10cm
min. 10cm