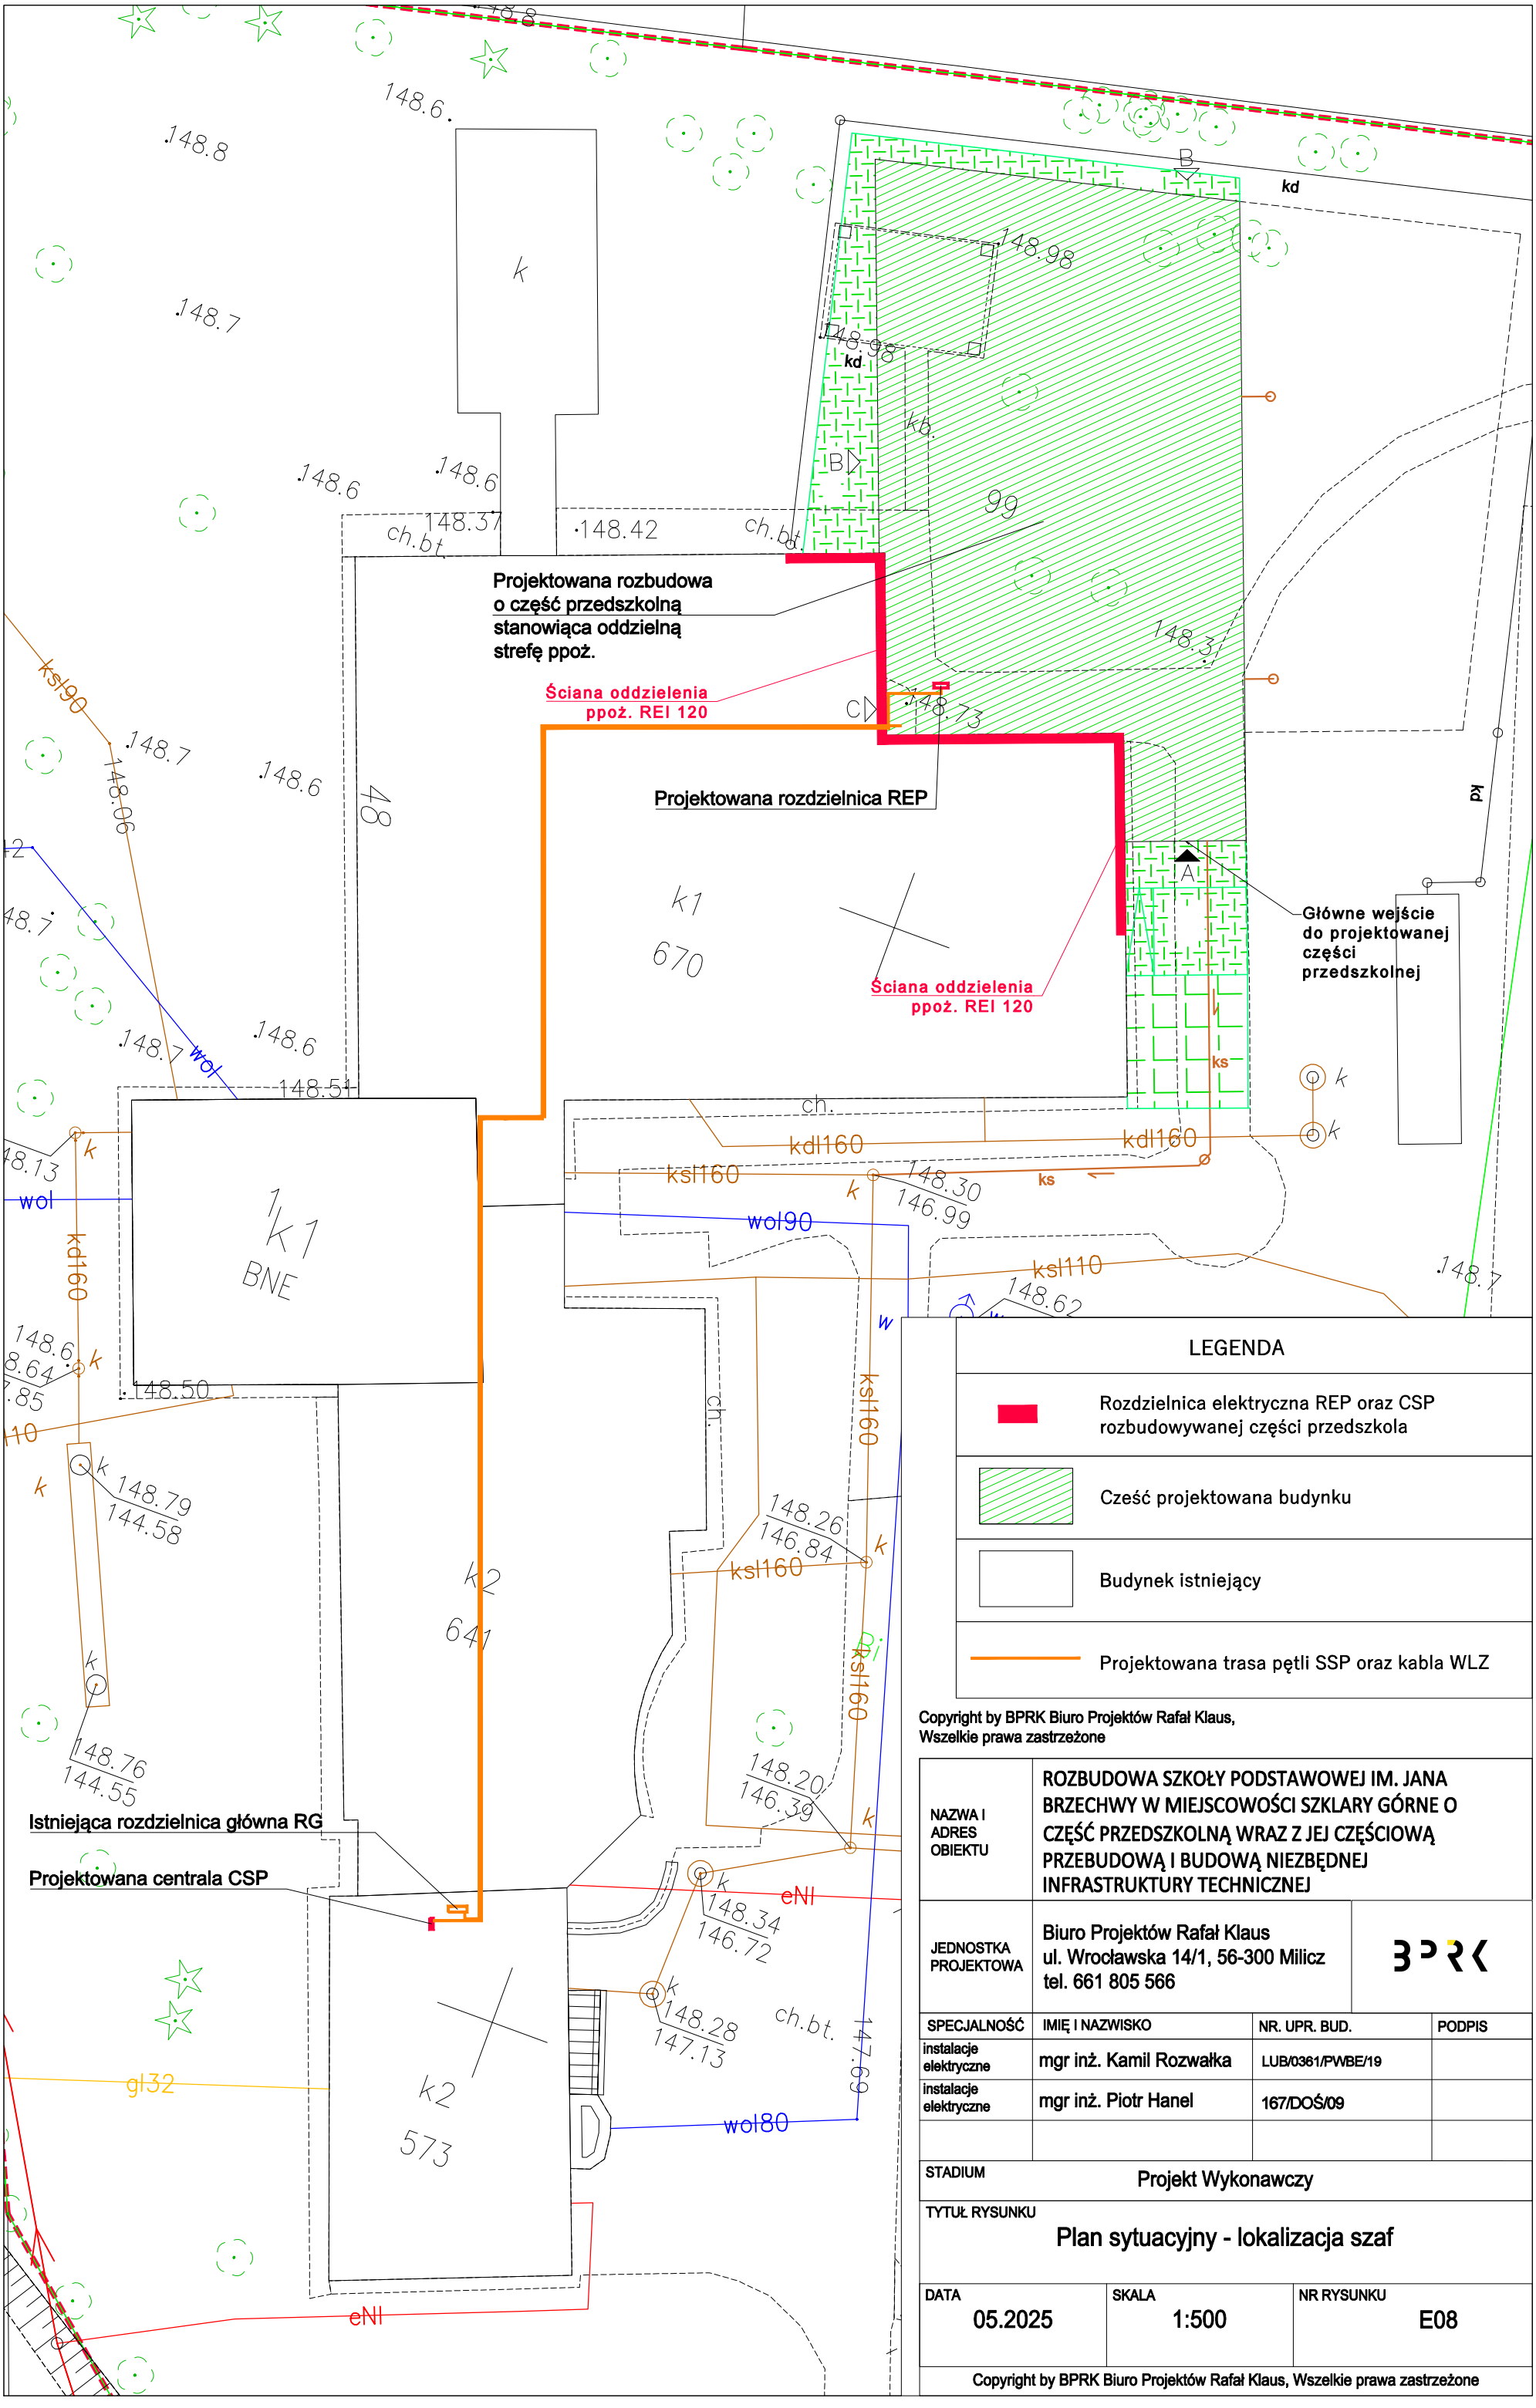

Copyright by BPRK Biuro Projektów Rafał Klaus,
Wszelkie prawa zastrzeżone

NAZWA I ADRES OBIEKTU	ROZBUDOWA SZKOŁY PODSTAWOWEJ IM. JANA BRZECHWY W MIEJSCOWOŚCI SZKLARY GÓRNE O CZĘŚĆ PRZEDSZKOLNĄ WRAZ Z JEJ CZĘŚCIOWĄ PRZEBUDOWĄ I BUDOWĄ NIEZBĘDNEJ INFRASTRUKTURY TECHNICZNEJ
JEDNOSTKA PROJEKTOWA	Biuro Projektów Rafał Klaus ul. Wrocławska 14/1, 56-300 Milicz tel. 661 805 566

SPECJALNOŚĆ	IMIĘ I NAZWISKO	NR. UPR. BUD.	PODPIS
instalacje elektryczne	mgr inż. Kamil Rozwałka	LUB/0361/PWBE/19	
instalacje elektryczne	mgr inż. Piotr Hanel	167/DOŚ/09	

STADIUM	Projekt Wykonawczy
TYTUŁ RYSUNKU	Plan sytuacyjny - lokalizacja szaf

DATA	SKALA	NR RYSUNKU
05.2025	1:500	E08

Copyright by BPRK Biuro Projektów Rafał Klaus, Wszelkie prawa zastrzeżone