



Rzut III piętro

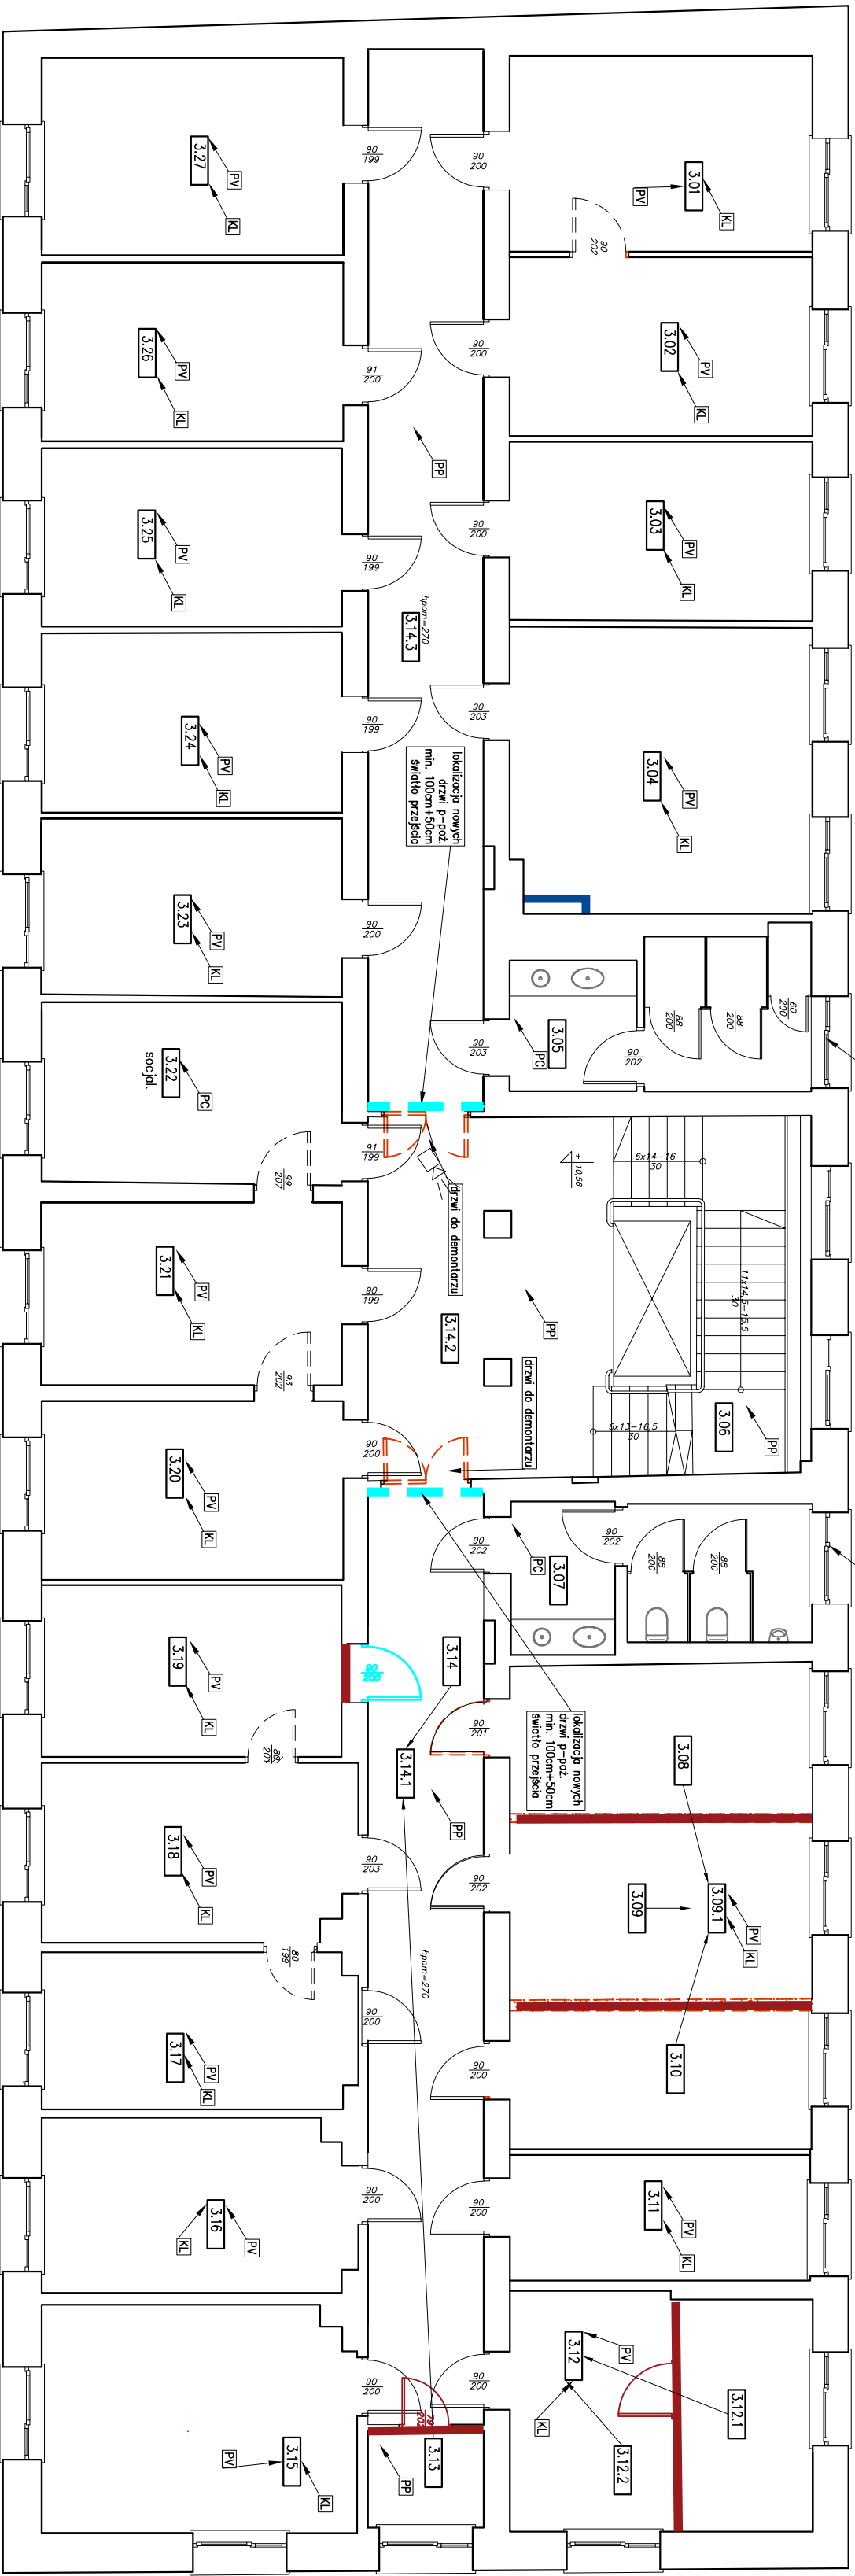

Rzut IV piętro

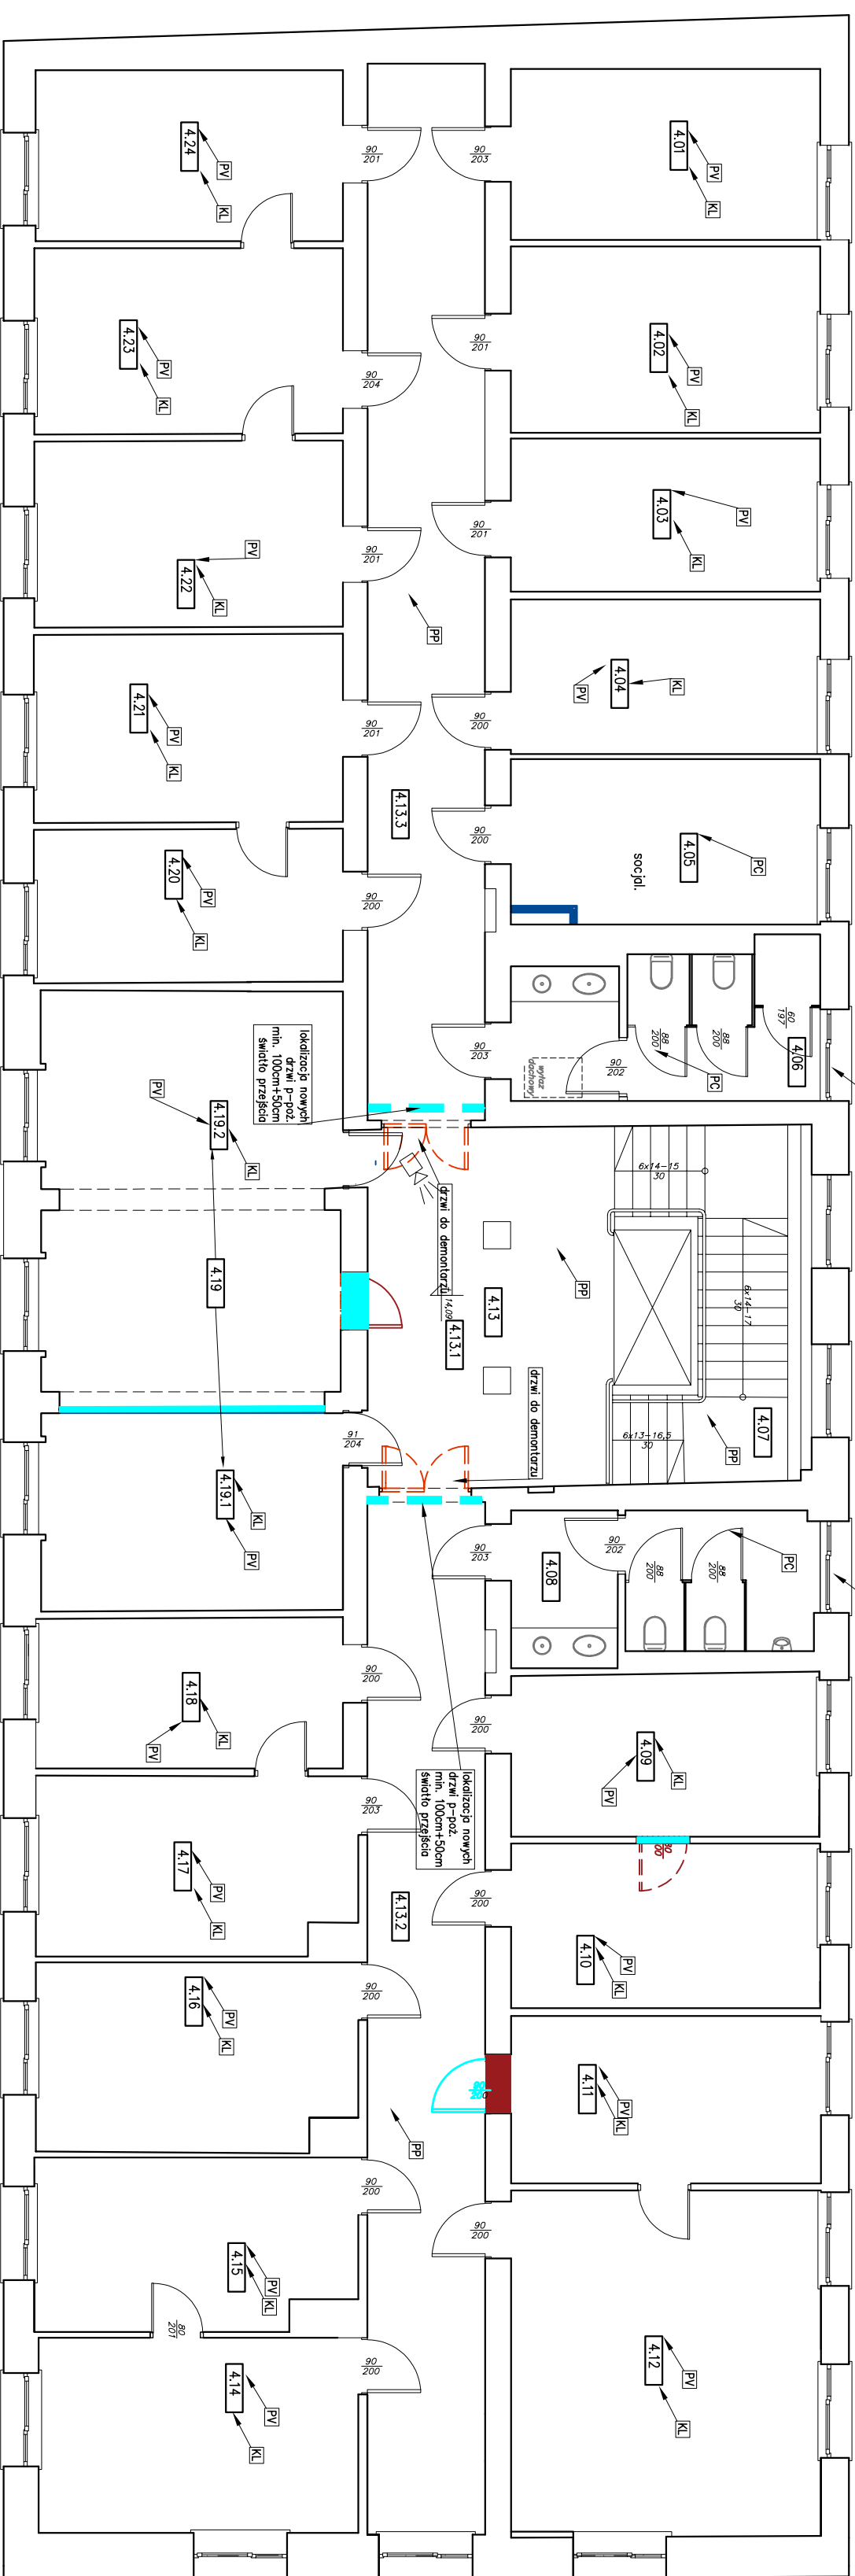




KL	Komora
A.B.	Oznaczenie detalu, szczegóły w PRU A... - plinica, B... - portier, C... - piętro itd
K01	Oznaczenie drzwi wyposażonych w kontrole dostępu czytnik z jednej strony drzwi o z drugiej przystawkę wyjście
K02	Oznaczenie drzwi wyposażonych w kontrole dostępu czytnik z jednej strony drzwi oraz z drugiej strony
D-1	Oznaczenie wiadomości. D-1 - połączenie pomiędzy oznaczonymi lokalizacjami D-1
PV	Posadzka PCV - parametry w opisie
FP	Posadzka pozostająca bez zmian
PS	Posadzka w serwerowni - parametry w opisie
PO	Posadzka z opisu - parametry w opisie
PC	Posadzka z płytek ceramicznych - parametry w opisie
KL	Pomieszczenie wyposażone w klimatyzację VRF
KL-1	Interkom KL-1 - połączenie pomiędzy oznaczonymi lokalizacjami KL-1
OF	Okno/szklony okienko folią matową.
	Pomieszczenie o zwiększonej izolacyjności akustycznej - patrz opis