


$h = 3,00\text{ m}$

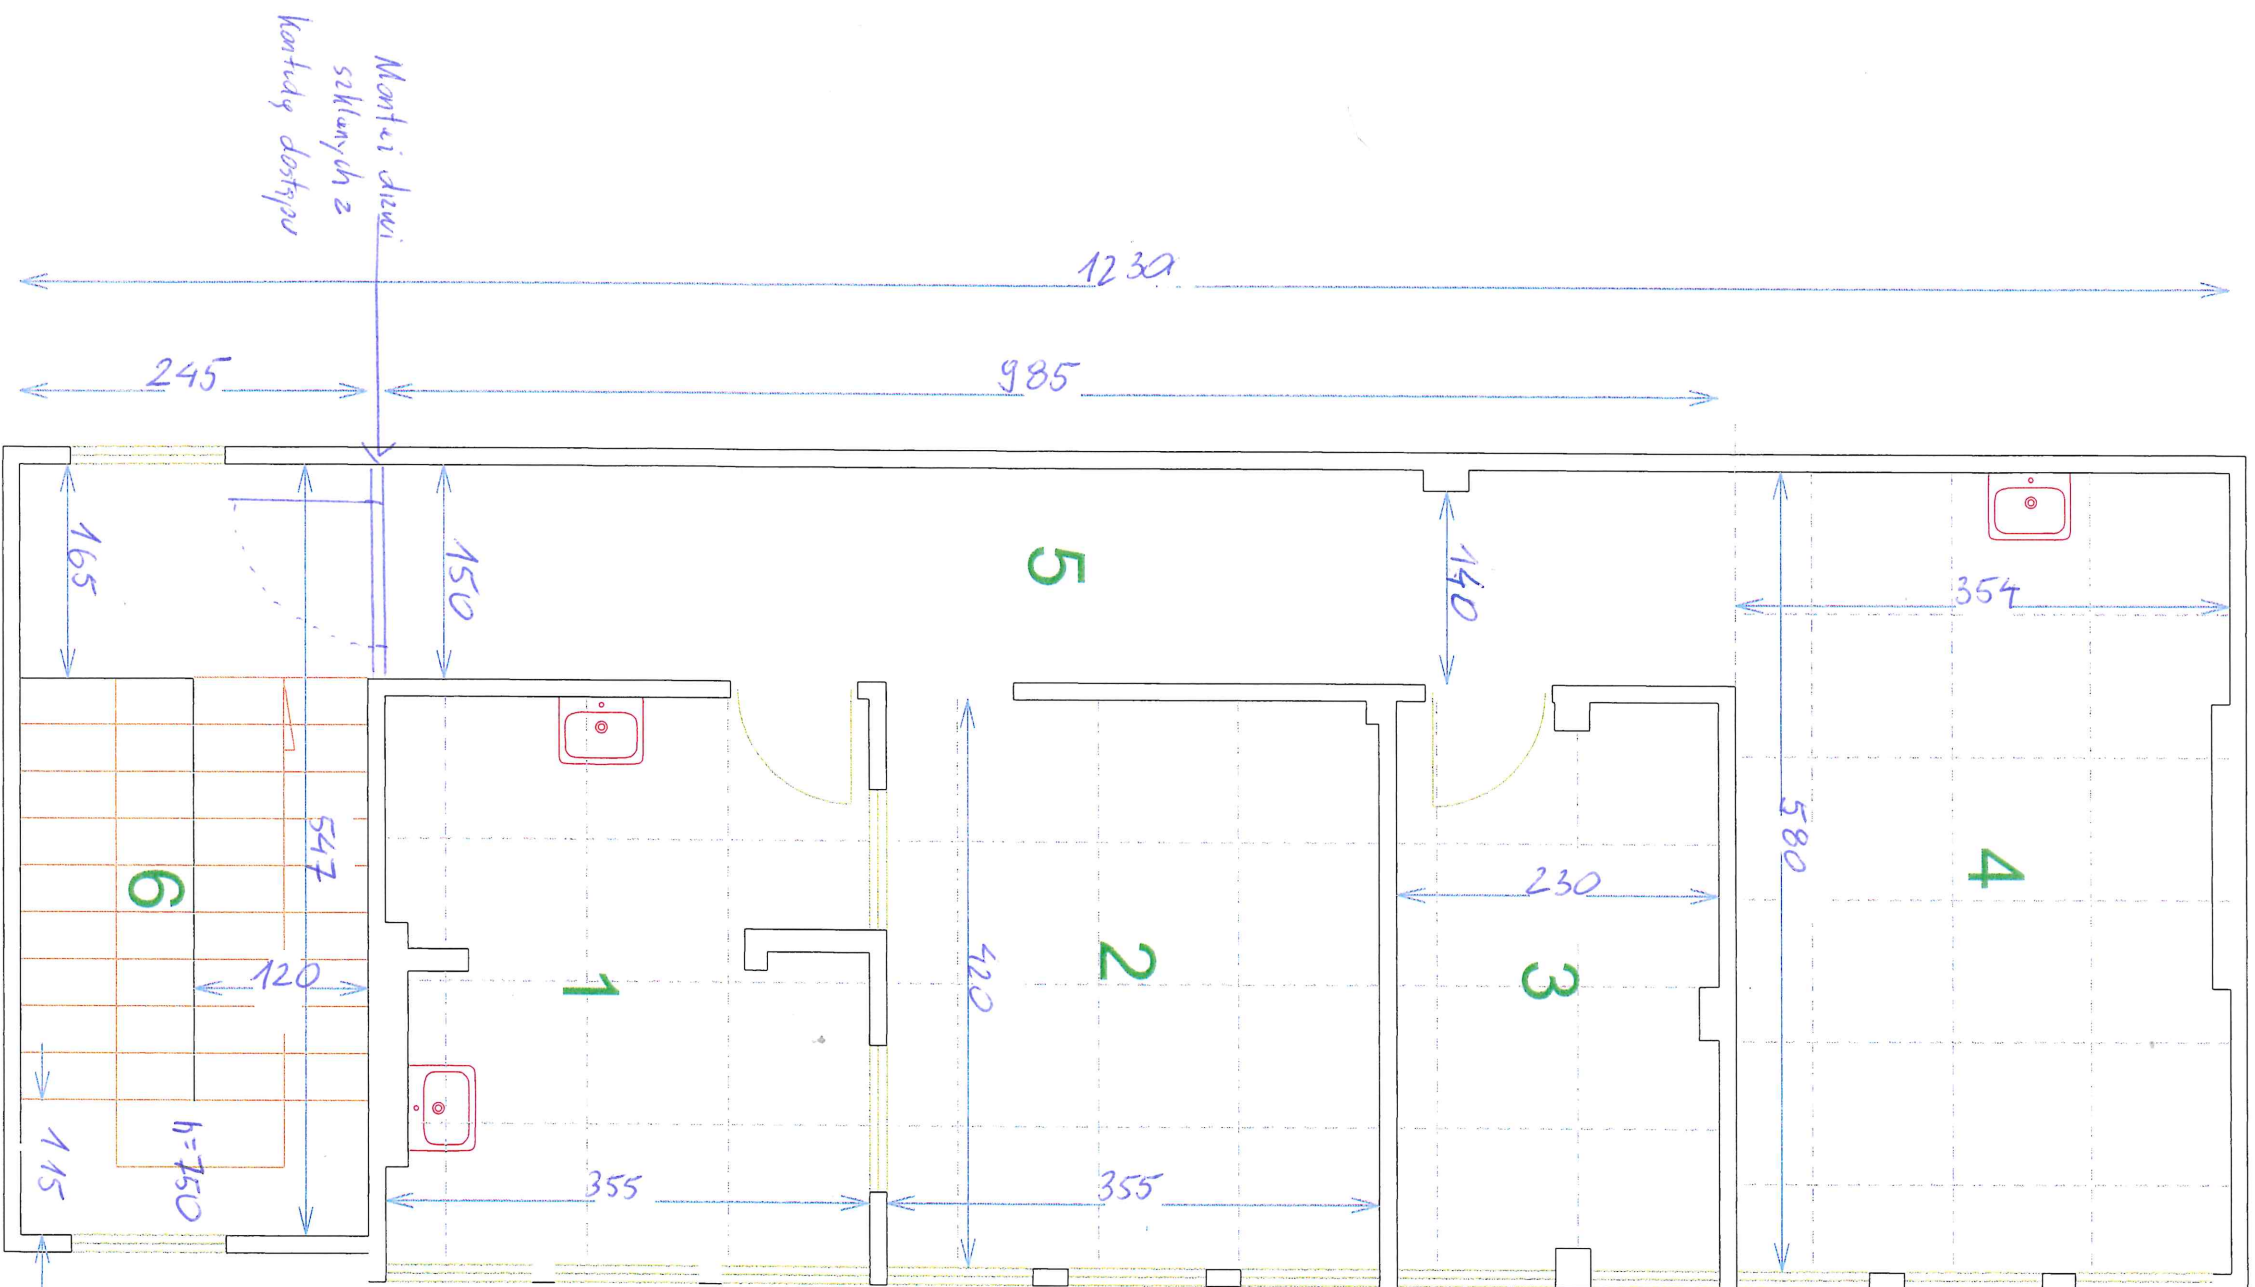

Rzut I piętra