

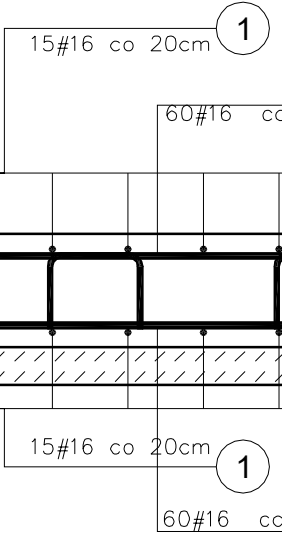
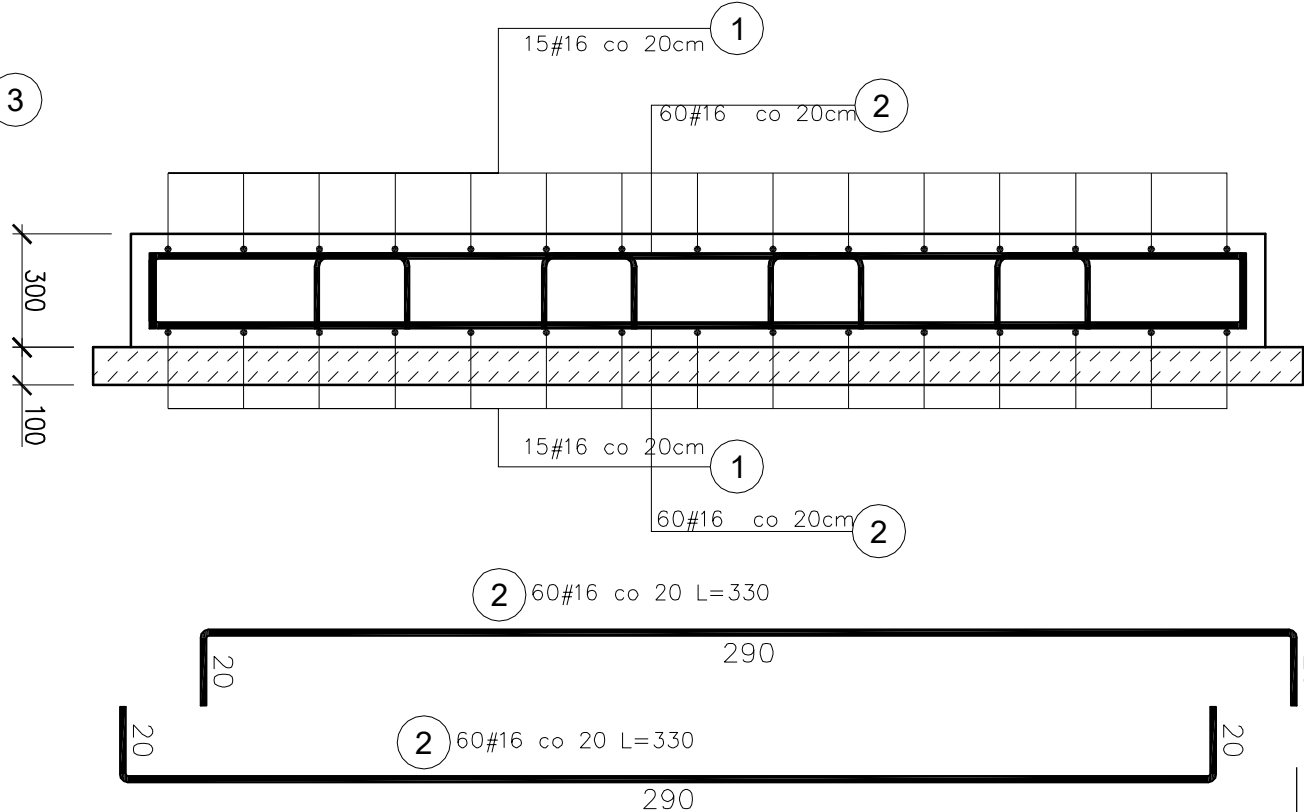
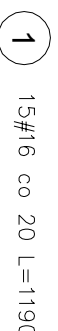
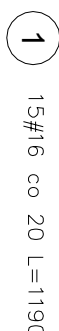
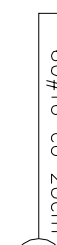
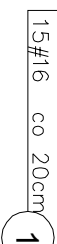
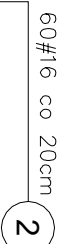


RZUT ZBROJENIA GÓRNEGO


SKALA 1:2

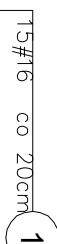

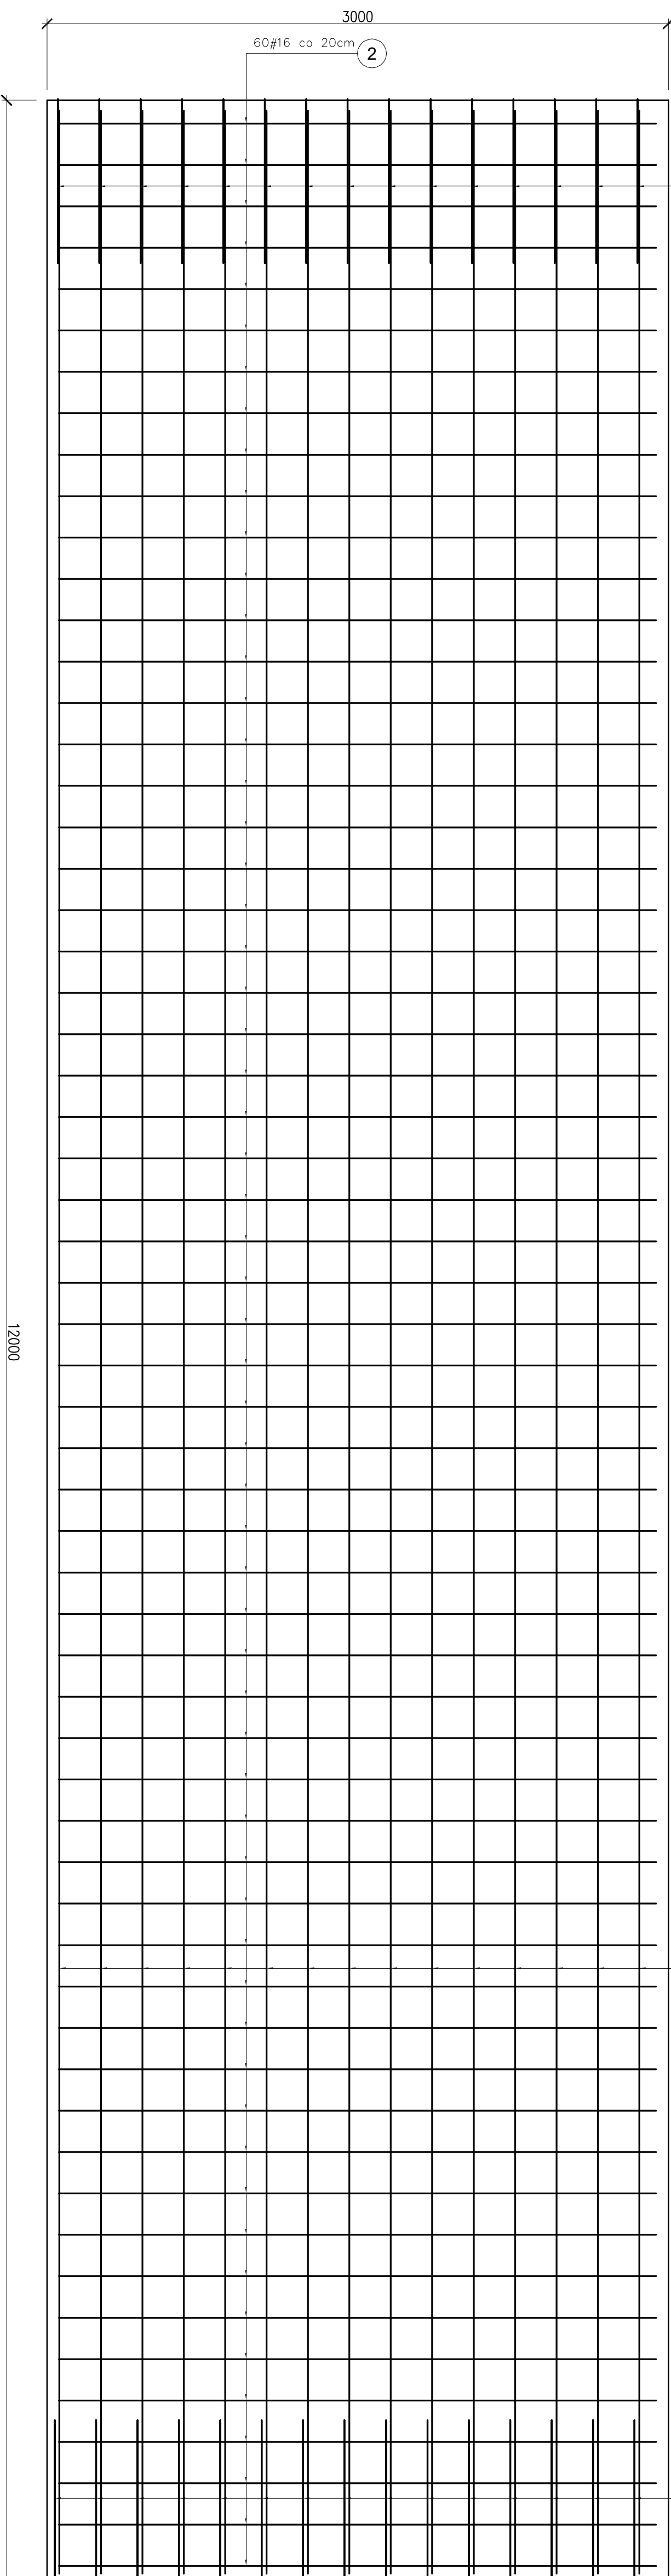

Poz	Stat	Długość (cm)	Liczba			Długość łączna (m)	
			w elementach	elementów	ogółem	# 12	# 16
1	A-11N	1190	30	2	60		714,00
2	16	330	120	2	240		792,00
3	16	180	30	2	60		108,00
4	12	125	72	2	144	180,00	
Długość wg średnic (m)						180,00	1614,00
Masa 1 m pręta (kg/m)						0,89	1,58
Masa łączna wg średnic (kg)						159,84	2550,12
Masa łączna wg gatunku stali (kg)							2709,96
Ogółem (kg)							2709,96

PLYTA FUNDAMENTOWA DOCIĄŻAJĄCA

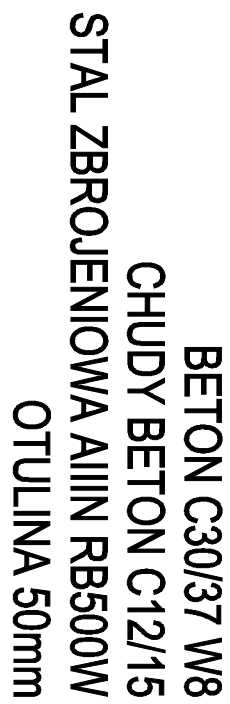SKALA 1:2



Stadium:	Branża:	Stwierdzenie:
