



widok altany i pomostów od strony północnej

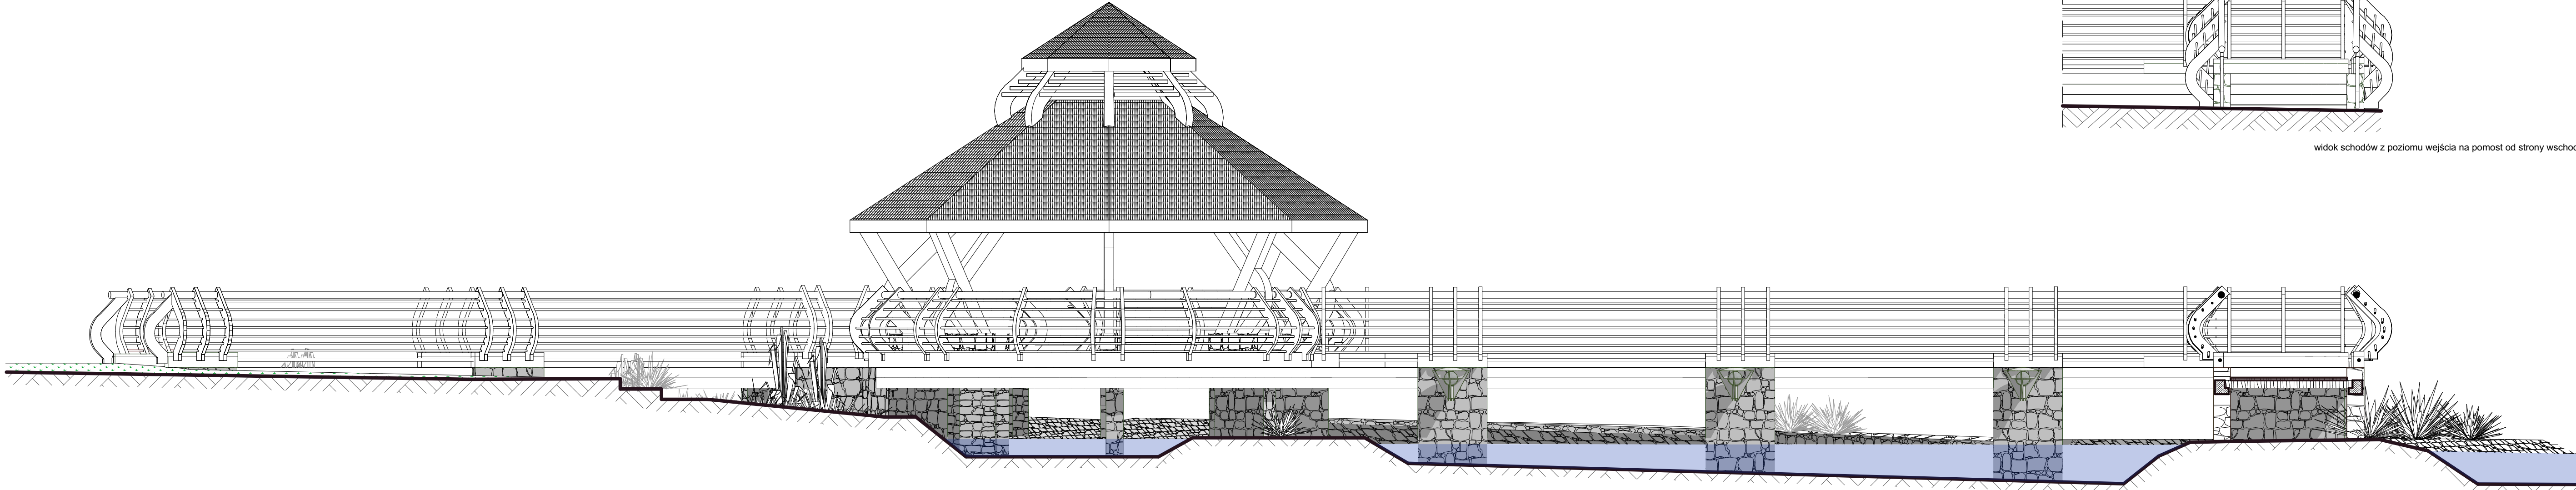

widok altany i pomostów od strony wschodniej

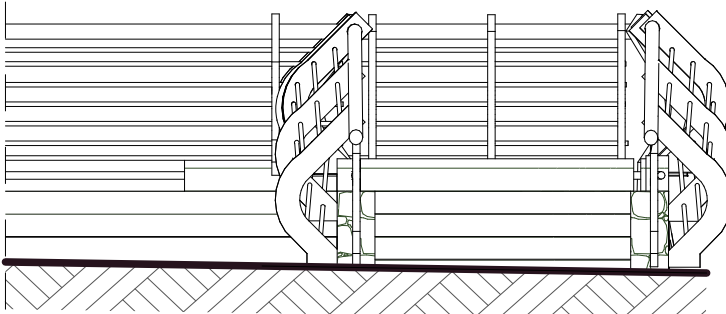

widok schodów z poziomu wejścia na pomost od strony wschodniej



OBIEKT	SKWER PRZY UL. CHOPINA	TYTUŁ PROJEKTU:	
LOKALIZACJA	Krosno, ul. F. Chopina, dz nr 2810/2 i 2811/5	"Zagospodarowanie skweru przy ul. Chopina w Krośnie"	
INWESTOR	Urząd Miasta Krosna, Wydział Ochrony Środowiska ul. S. Staszica 2, 38-400 Krosno		
BRANŻA	ARCHITEKTURA		
STADIUM	PROJEKT BUDOWLANY		
NAZWA RYS	ALTANA OGRODOWA Z POMOSTAMI -ELEWACJE PN I WSCH		
projektant:		data	podpis
mgr inż. arch. Magdalena Kręzak-Majdak nr upraw. PK-0304		12.2017r	
mgr inż. Marcin Łojek nr upraw. PDK/0170/POOK/13			
SKALA 1:50	wszelkie prawa autorskie zastrzeżone	NR RYS	18AK