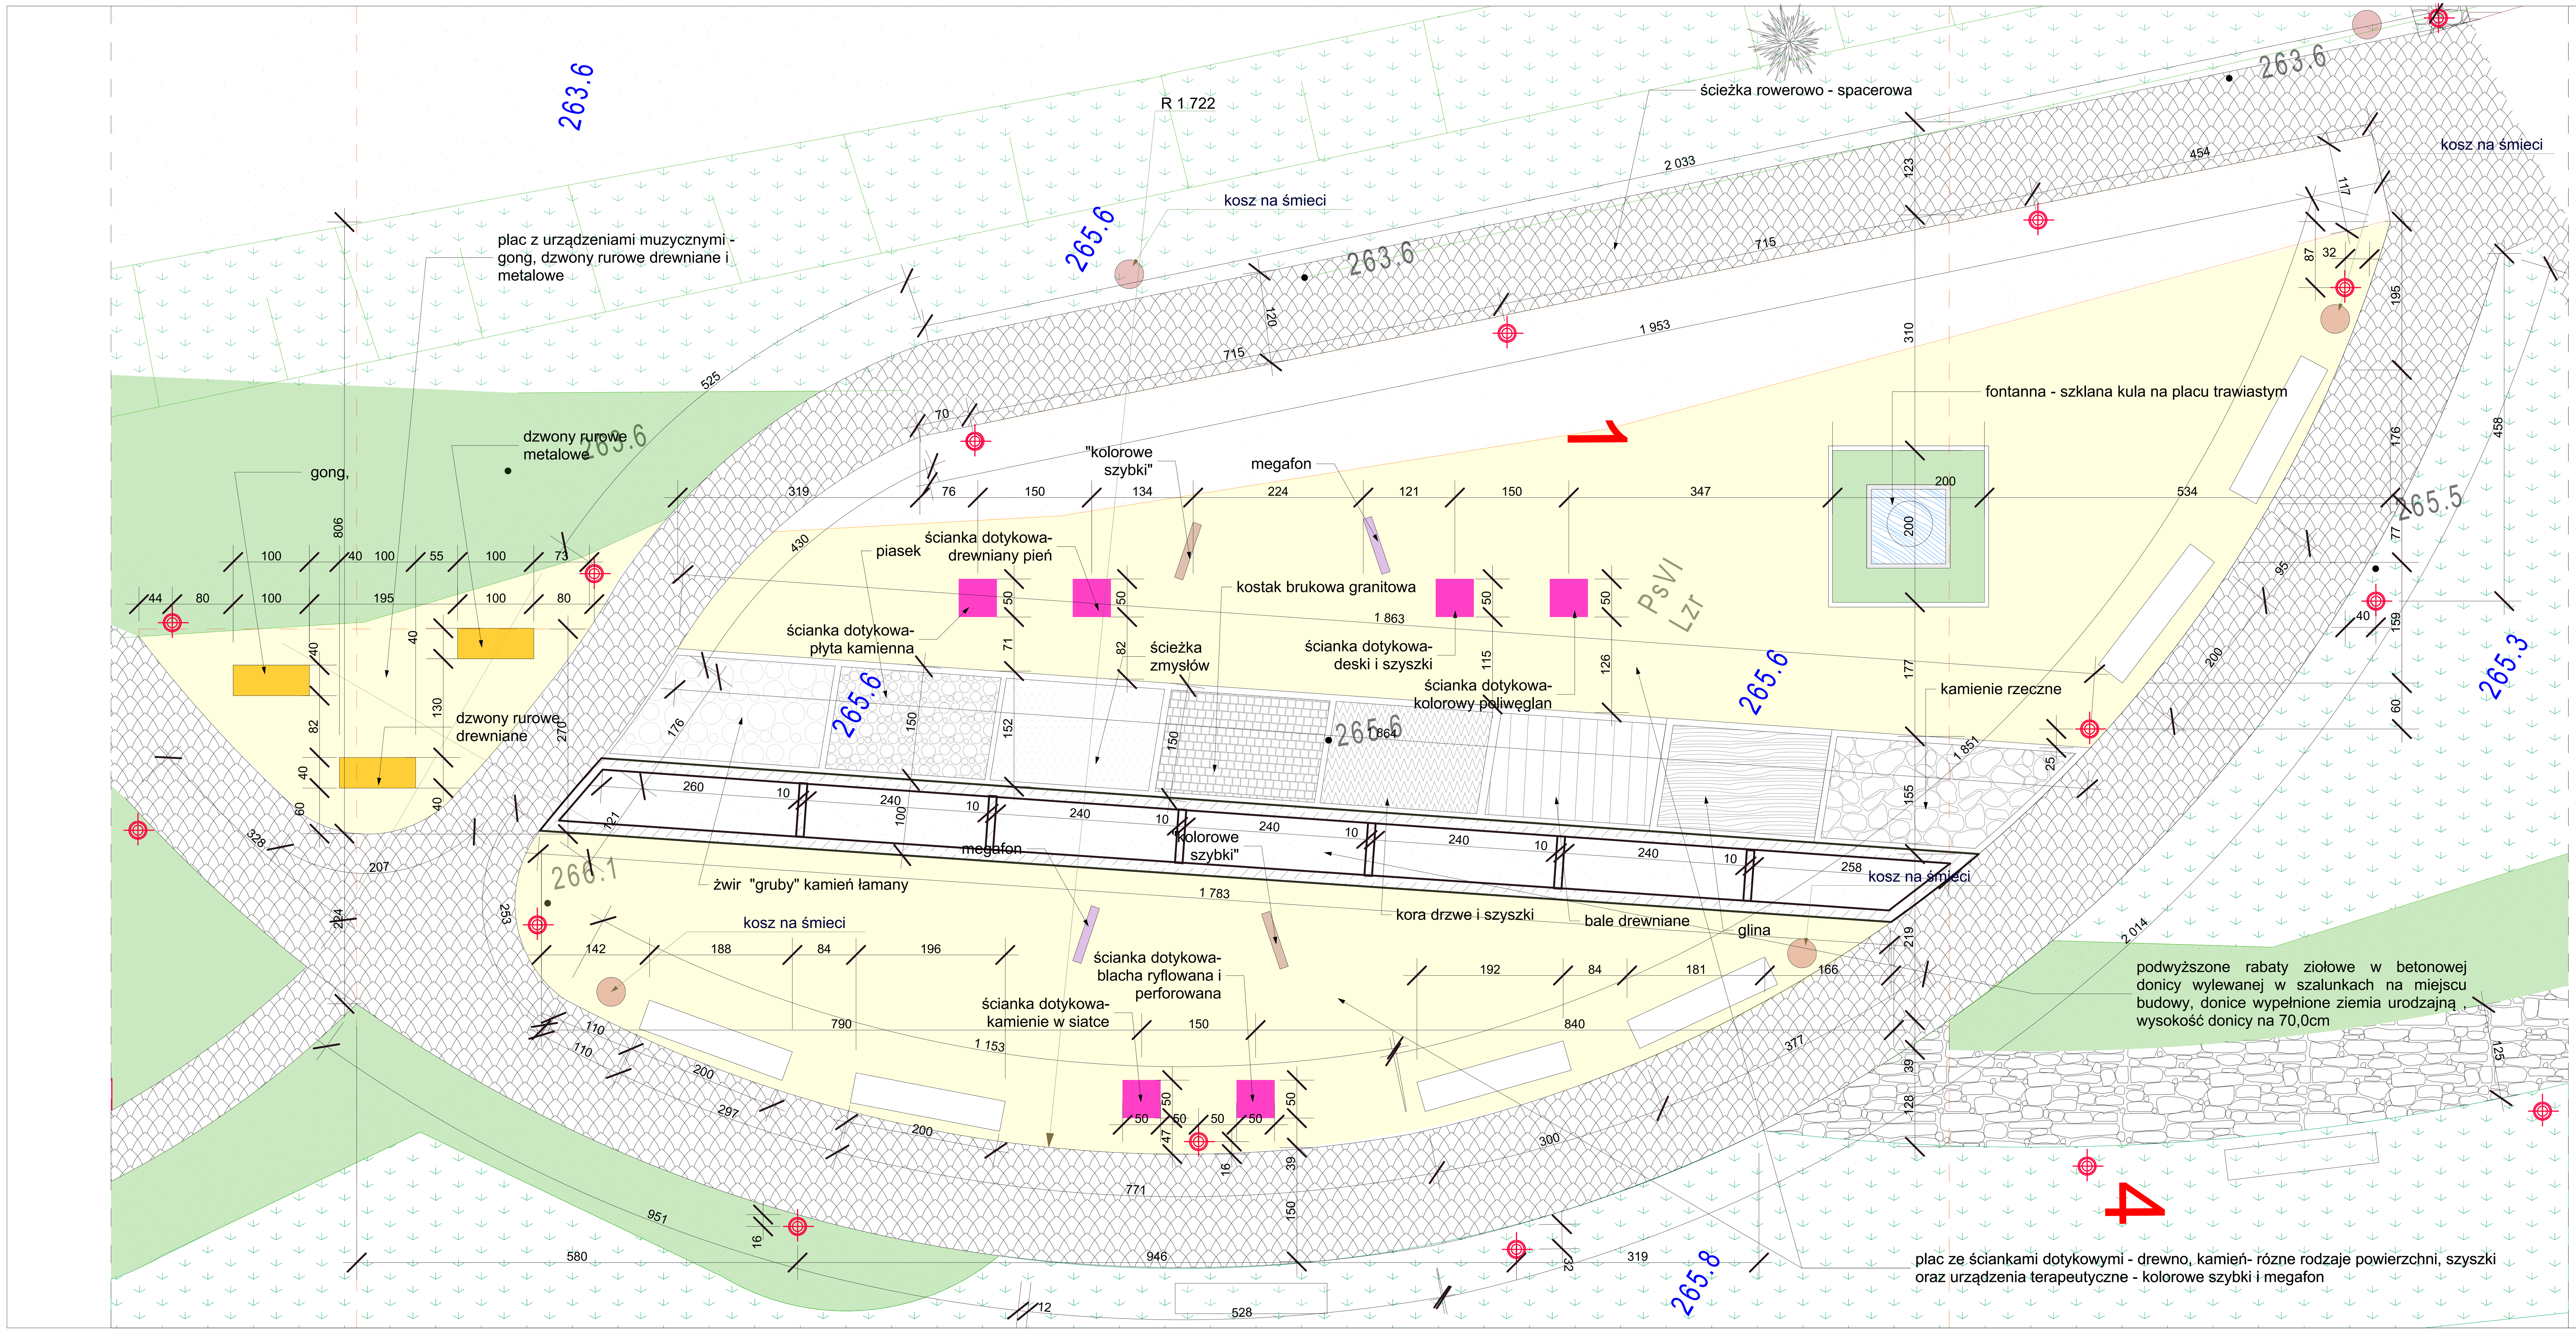

Pracownia Projektowa

Majdak

Architekt Magdalena Krężałek-Majdak
38-400 Krosno, ul. Wyszyńskiego 89
tel. 509898882
e-mail: krezalek.majdak@op.pl
www.majdak.pl

granice działek objętych inwestycją

1 polisensoryczny park zmysłów

3 sucha rzeka

4 teren zieleni niskiej

5 zieleń średnia - krzewy i drzewa kwitnące - owocowe

6 zieleń wysoka - drzewa liściaste i iglaste

ławka ogrodowa

latarnia ogrodowa

kosz na śmieci

tablice z regulaminem

projektowane mury oporowe

nasadzenia krzewów ozdobnych liściastych

nasadzenia krzewów ozdobnych pachnących

utawardzone alejki i place

nawierzchnie żwirowe i kamienne

ścieżka rowerowo- spacerowa

specjalistyczna, bezpieczna nawierzchnia ze zmiękczonych zrębków drewnianych kolor złoty

podwyższone rabaty z ziołami

263.9 rzędne istniejące do pozostawienia

264.2 rzędne projektowane

266.5 rzędne istniejące podkładu mapy

OBIEKT	SKWER PRZY UL. CHOPINA	TYTUŁ PROJEKTU: " Zagospodarowanie skweru przy ul. Chopina w Krośnie"
LOKALIZACJA	Krosno, ul. F.Chopina , dz nr 2810/2 i 2811/5	
INWESTOR	Urzad Miasta Krosna, Wydział Ochrony Środowiska ul. S.Staszica 2, 38-400 Krosno	
BRANŻA	ARCHITEKTURA	
STADIUM	PROJEKT BUDOWLANY	
NAZWA RYS	PARK SENSORYCZNY - PLAC WYPOCZYNKOWY NR 2	

projektant :	data	podpis
mgr inż. arch. Magdalena Krężałek- Majdak nr upraw. PK-0304 mgr inż. Marcin Łojek nr upraw. PDK/0170/POOK/13	12.2017r	
SKALA 1:50 — wszelkie prawa autorskie zastrzeżone	NR RYS	24AK