


PRZEKRÓJ C-C

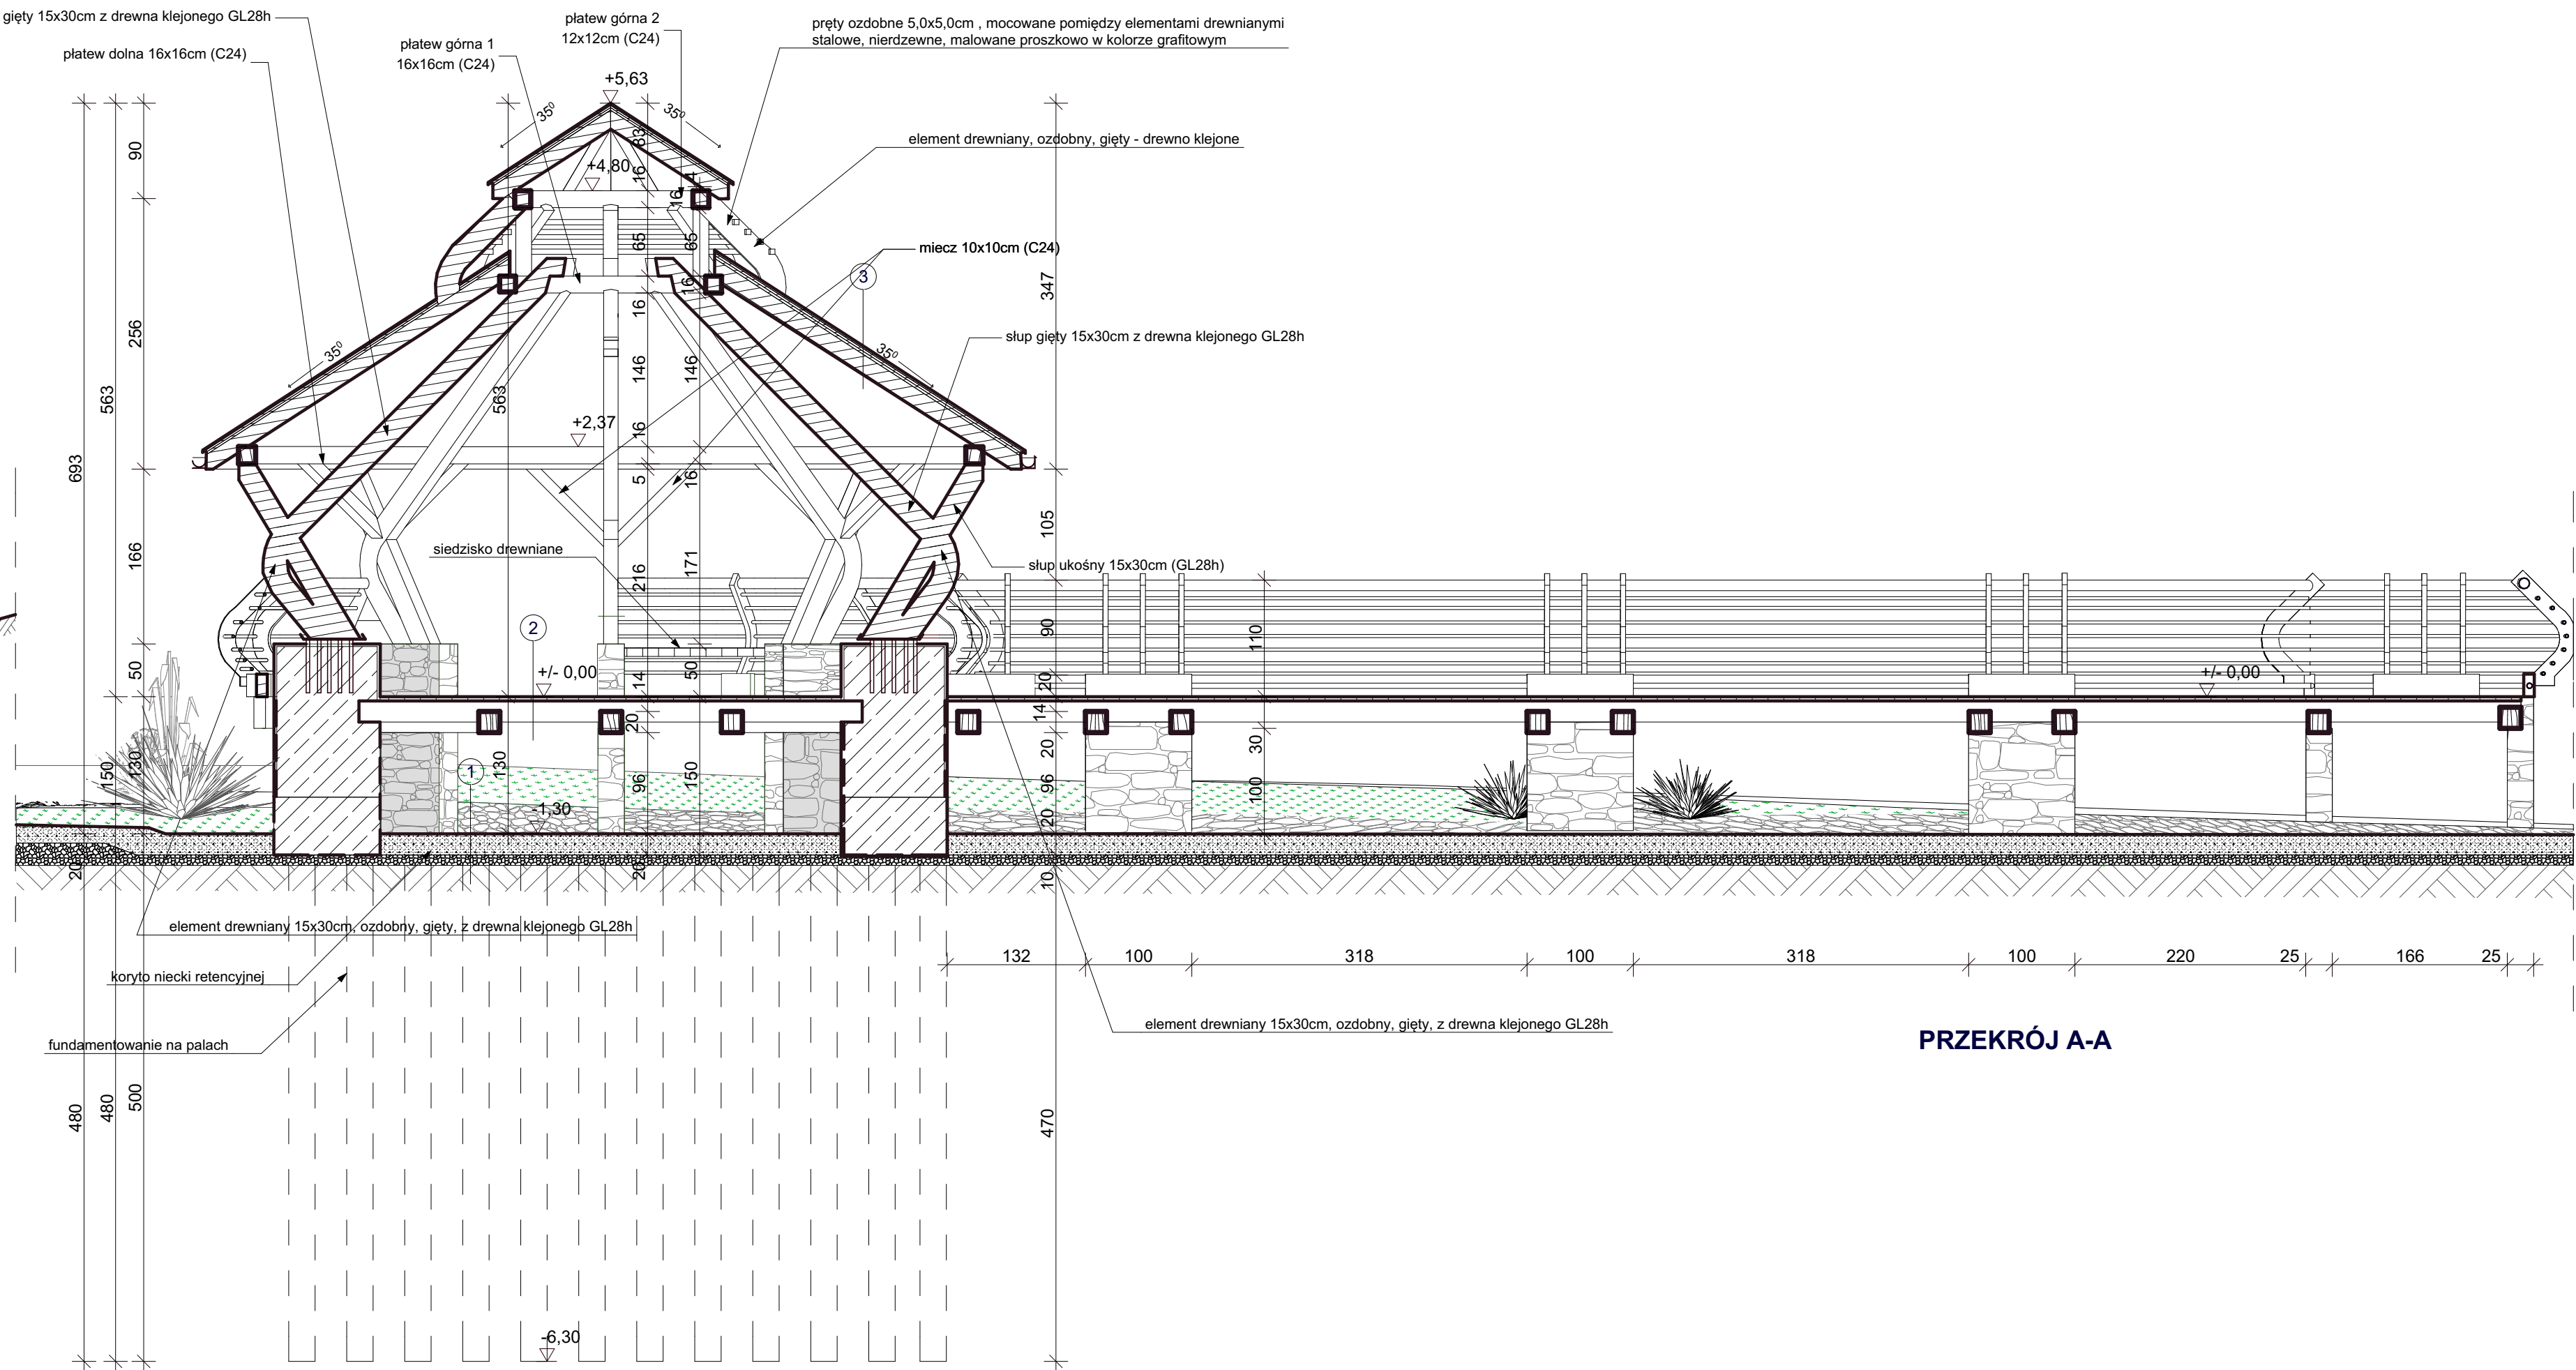

PRZEKRÓJ A-A

Pracownia Projektowa

Majdak

Architekt Magdalena Kręzałek-Majdak
38-400 Krosno, ul. Wyszyńskiego 89
tel. 509898882
e-mail: krzalek.majdak@op.pl
www.majdak.pl

1
żwir, gr 20 cm
żwir/ tłuczeń gr 15,0cm
grunt rodzimy

2
deska ryflowana gr 4,0 cm
legary drewniane 20,0x20,0 cm

3
blacha stalowa w formie gontu (kolor grafitowy)
łaty drewniane
kontrłaty drewniane
folia
deskowanie pełne
krokiew 8,0x16,0

OBIEKT	SKWER PRZY UL. CHOPINA	TYTUŁ PROJEKTU:	
LOKALIZACJA	Krosno, ul. F.Chopina , dz nr 2810/2 i 2811/5	" Zagospodarowanie skweru przy ul. Chopina w Krośnie"	
INWESTOR	Urząd Miasta Krosna, Wydział Ochrony Środowiska ul. S.Staszica 2, 38-400 Krosno		
BRANŻA	ARCHITEKTURA I KONSTRUKCJE		
STADIUM	PROJEKT WYKONAWCZY		
NAZWA RYS	ALTANA OGRODOWA Z POMOSTAMI - PRZEKRÓJ A-A I B-B		
projektant:		data	podpis
mgr inż. arch. Magdalena Kręzałek- Majdak nr upraw. PK-0304		12.2017r.	
mgr inż. Marcin Łojek nr upraw. PDK/0170/P00K/13			
SKALA 1:50	wszelkie prawa autorskie zastrzeżone	NR RYS	16AKW