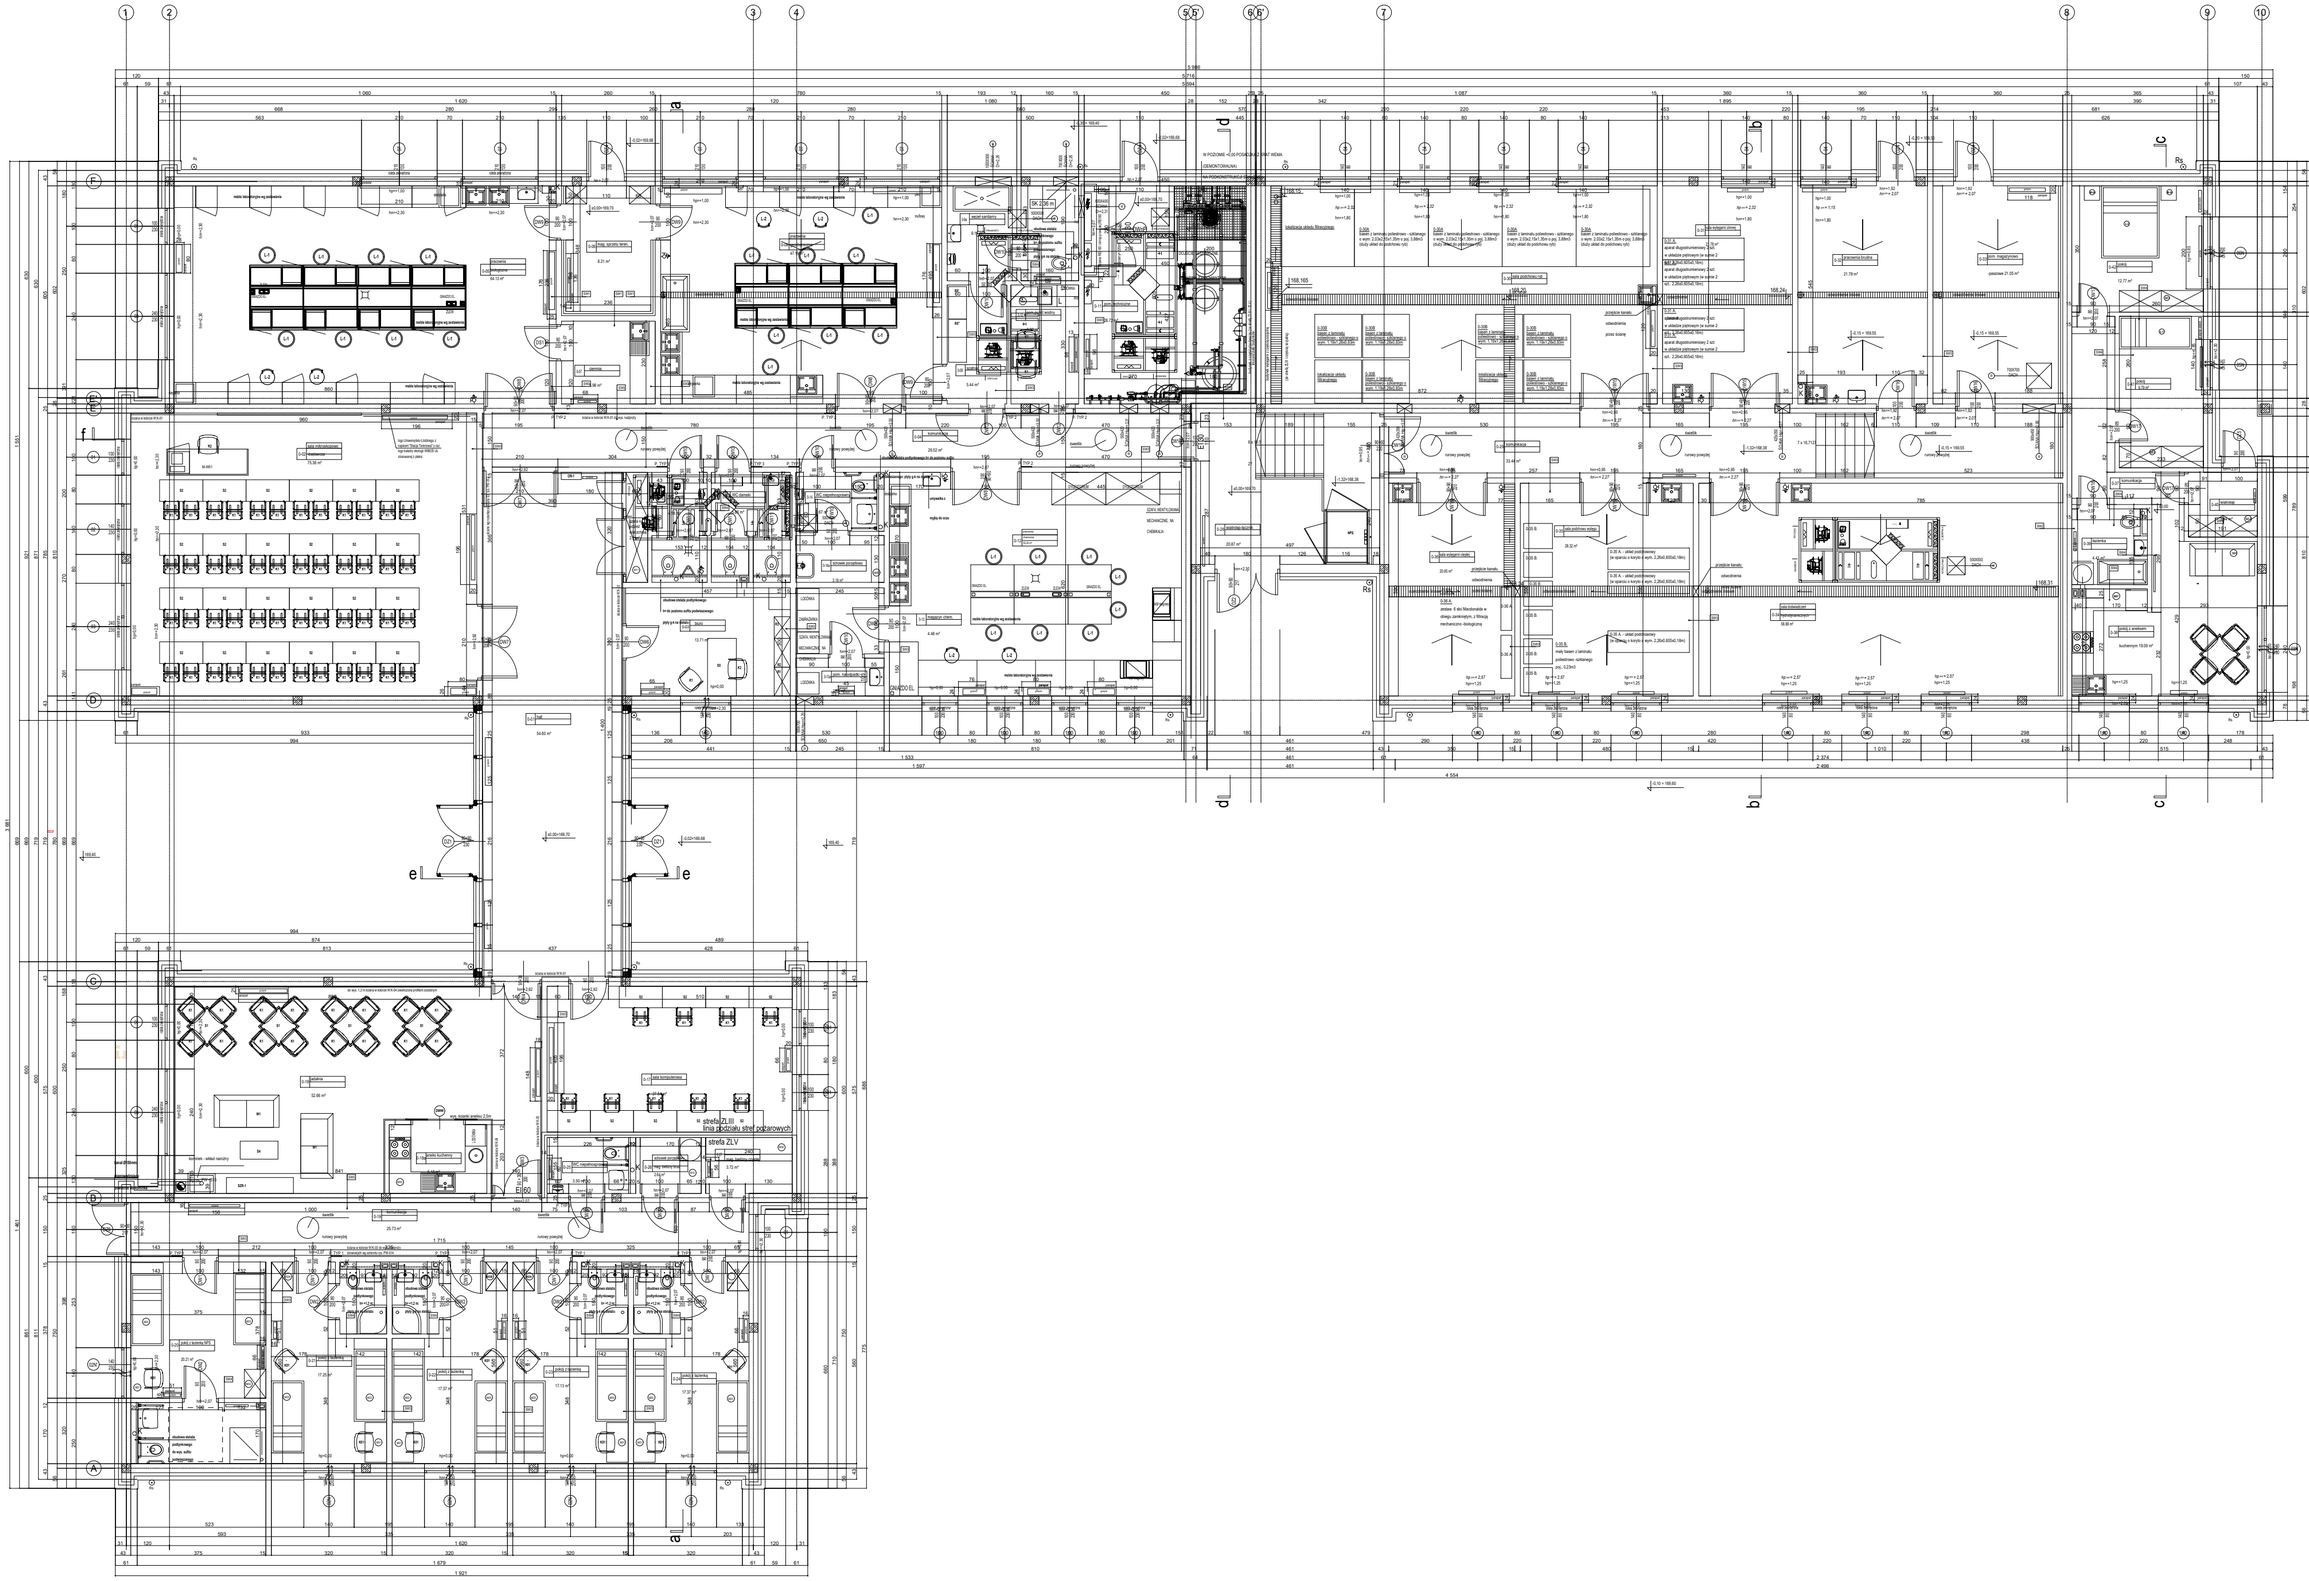
strefa ZLIII
linia podziału stref pożarowych
strefa ZLV
ściana z bloczka WKA 24 gr.
