




Rysunek zestawieniowy
konstrukcji
skala 1:50

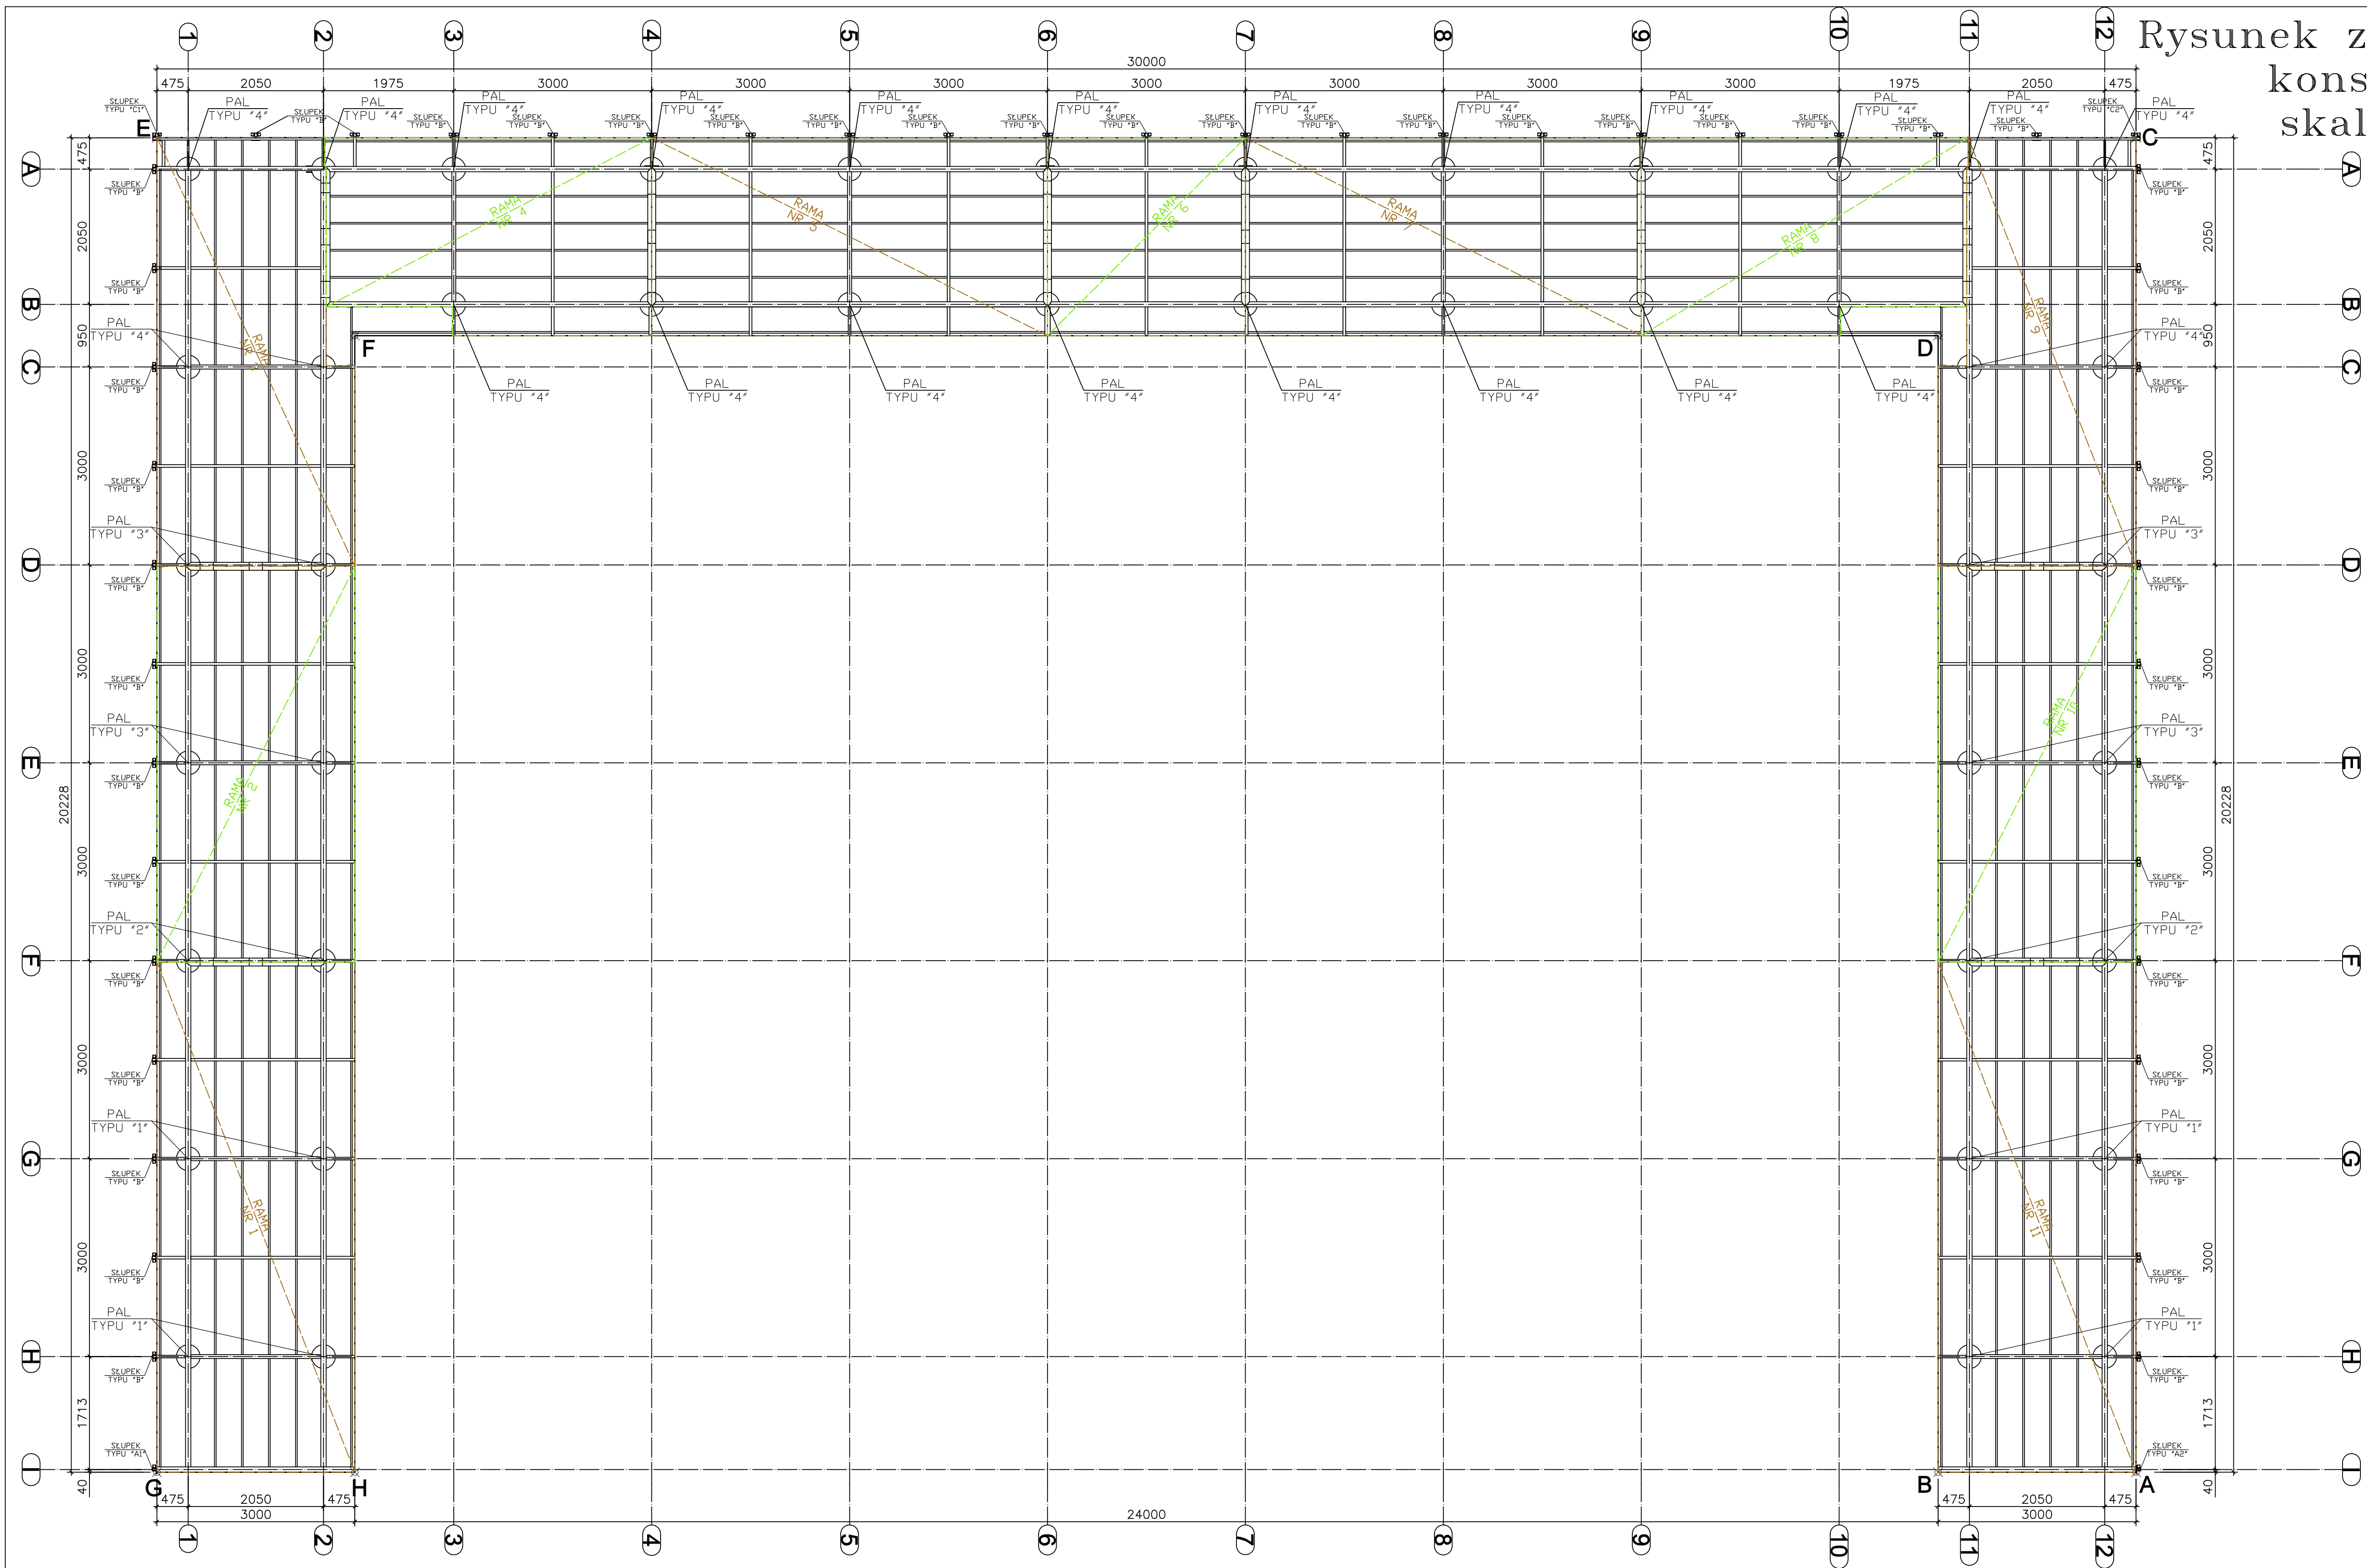

Widok na oś 1

UWAGI:
- konstrukcje w całości
ocynkować ogniowo
- należy uwzględnić otwory
technologiczne wg wytycznych
cynkowni
- rozpatrywać łącznie z opisem
technicznym, rysunkami
poszczególnych elementów oraz
projektami branżowymi

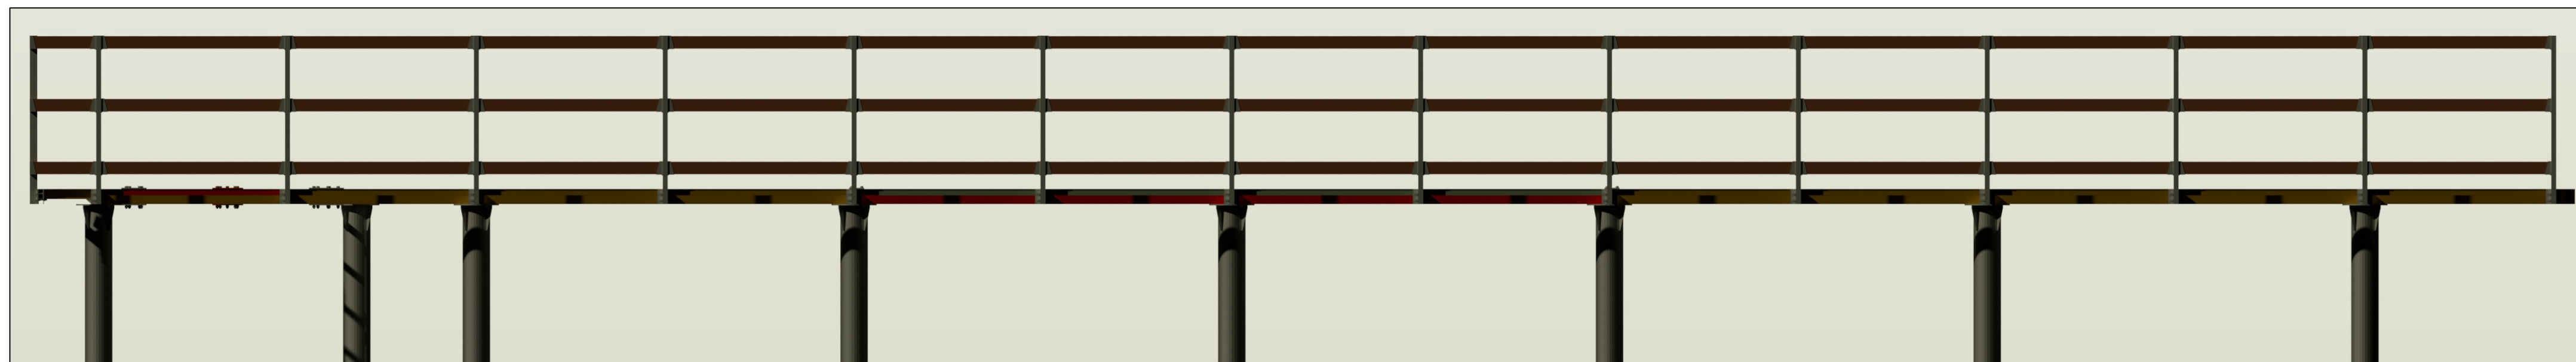

		NAZWISKO	NR UPR.	PODPIS	DATA	<div>JEDNOSTKA PROJEKTOWA</div> <div></div> <div>WYBUDUJ.PL</div> <div>wybuduj.pl Filip Tenderenda</div> <div>ul. Pochyła 52, 77-100 Bydów</div> <div>tel. +48 799111471 mail:biuro@wybuduj.pl</div> <div>NIP:8421783038 REGON: 386621906</div>	
PROJEKTOWAŁ :	mgr inż. Jarosław Joraszew		10000000000000000000		06.12.2024r.		
RYSOWAŁ :	inż. Filip Tenderenda				06.12.2024r.		
<div>INWESTOR:</div> <div>Gmina Sulęczyno</div> <div>ul. Kaszubska 28</div> <div>83-320 Sulęczyno</div>							
<div>ADRES</div> <div>INWESTYCJI:</div>		<div>Sulęczyno, dz. nr 3181/16</div> <div>oraz 381 obręb Sulęczyno</div>					
<div>TREŚĆ</div> <div>RYSUNKU:</div>		<div>Rysunek zestawieniowy</div> <div>konstrukcji</div>					
SKALA :	NAZWA ZAMIERZENIA :		FAZA PROJEKTOWA		NR RYSUNKU	DATA OPRACOWANIA	NR REV.
1:50	Rozbudowa kąpieliska Sulęczyno na jez. Węgorzyno		Projekt techniczny		PT-K-00	06.12.2024r.	-