




Fundusze Europejskie
dla Świętokrzyskiego

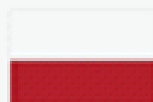


Rzeczpospolita
Polska

Dofinansowane przez
Unię Europejską



WOJEWÓDZTWO
ŚWIĘTOKRZYSKIE

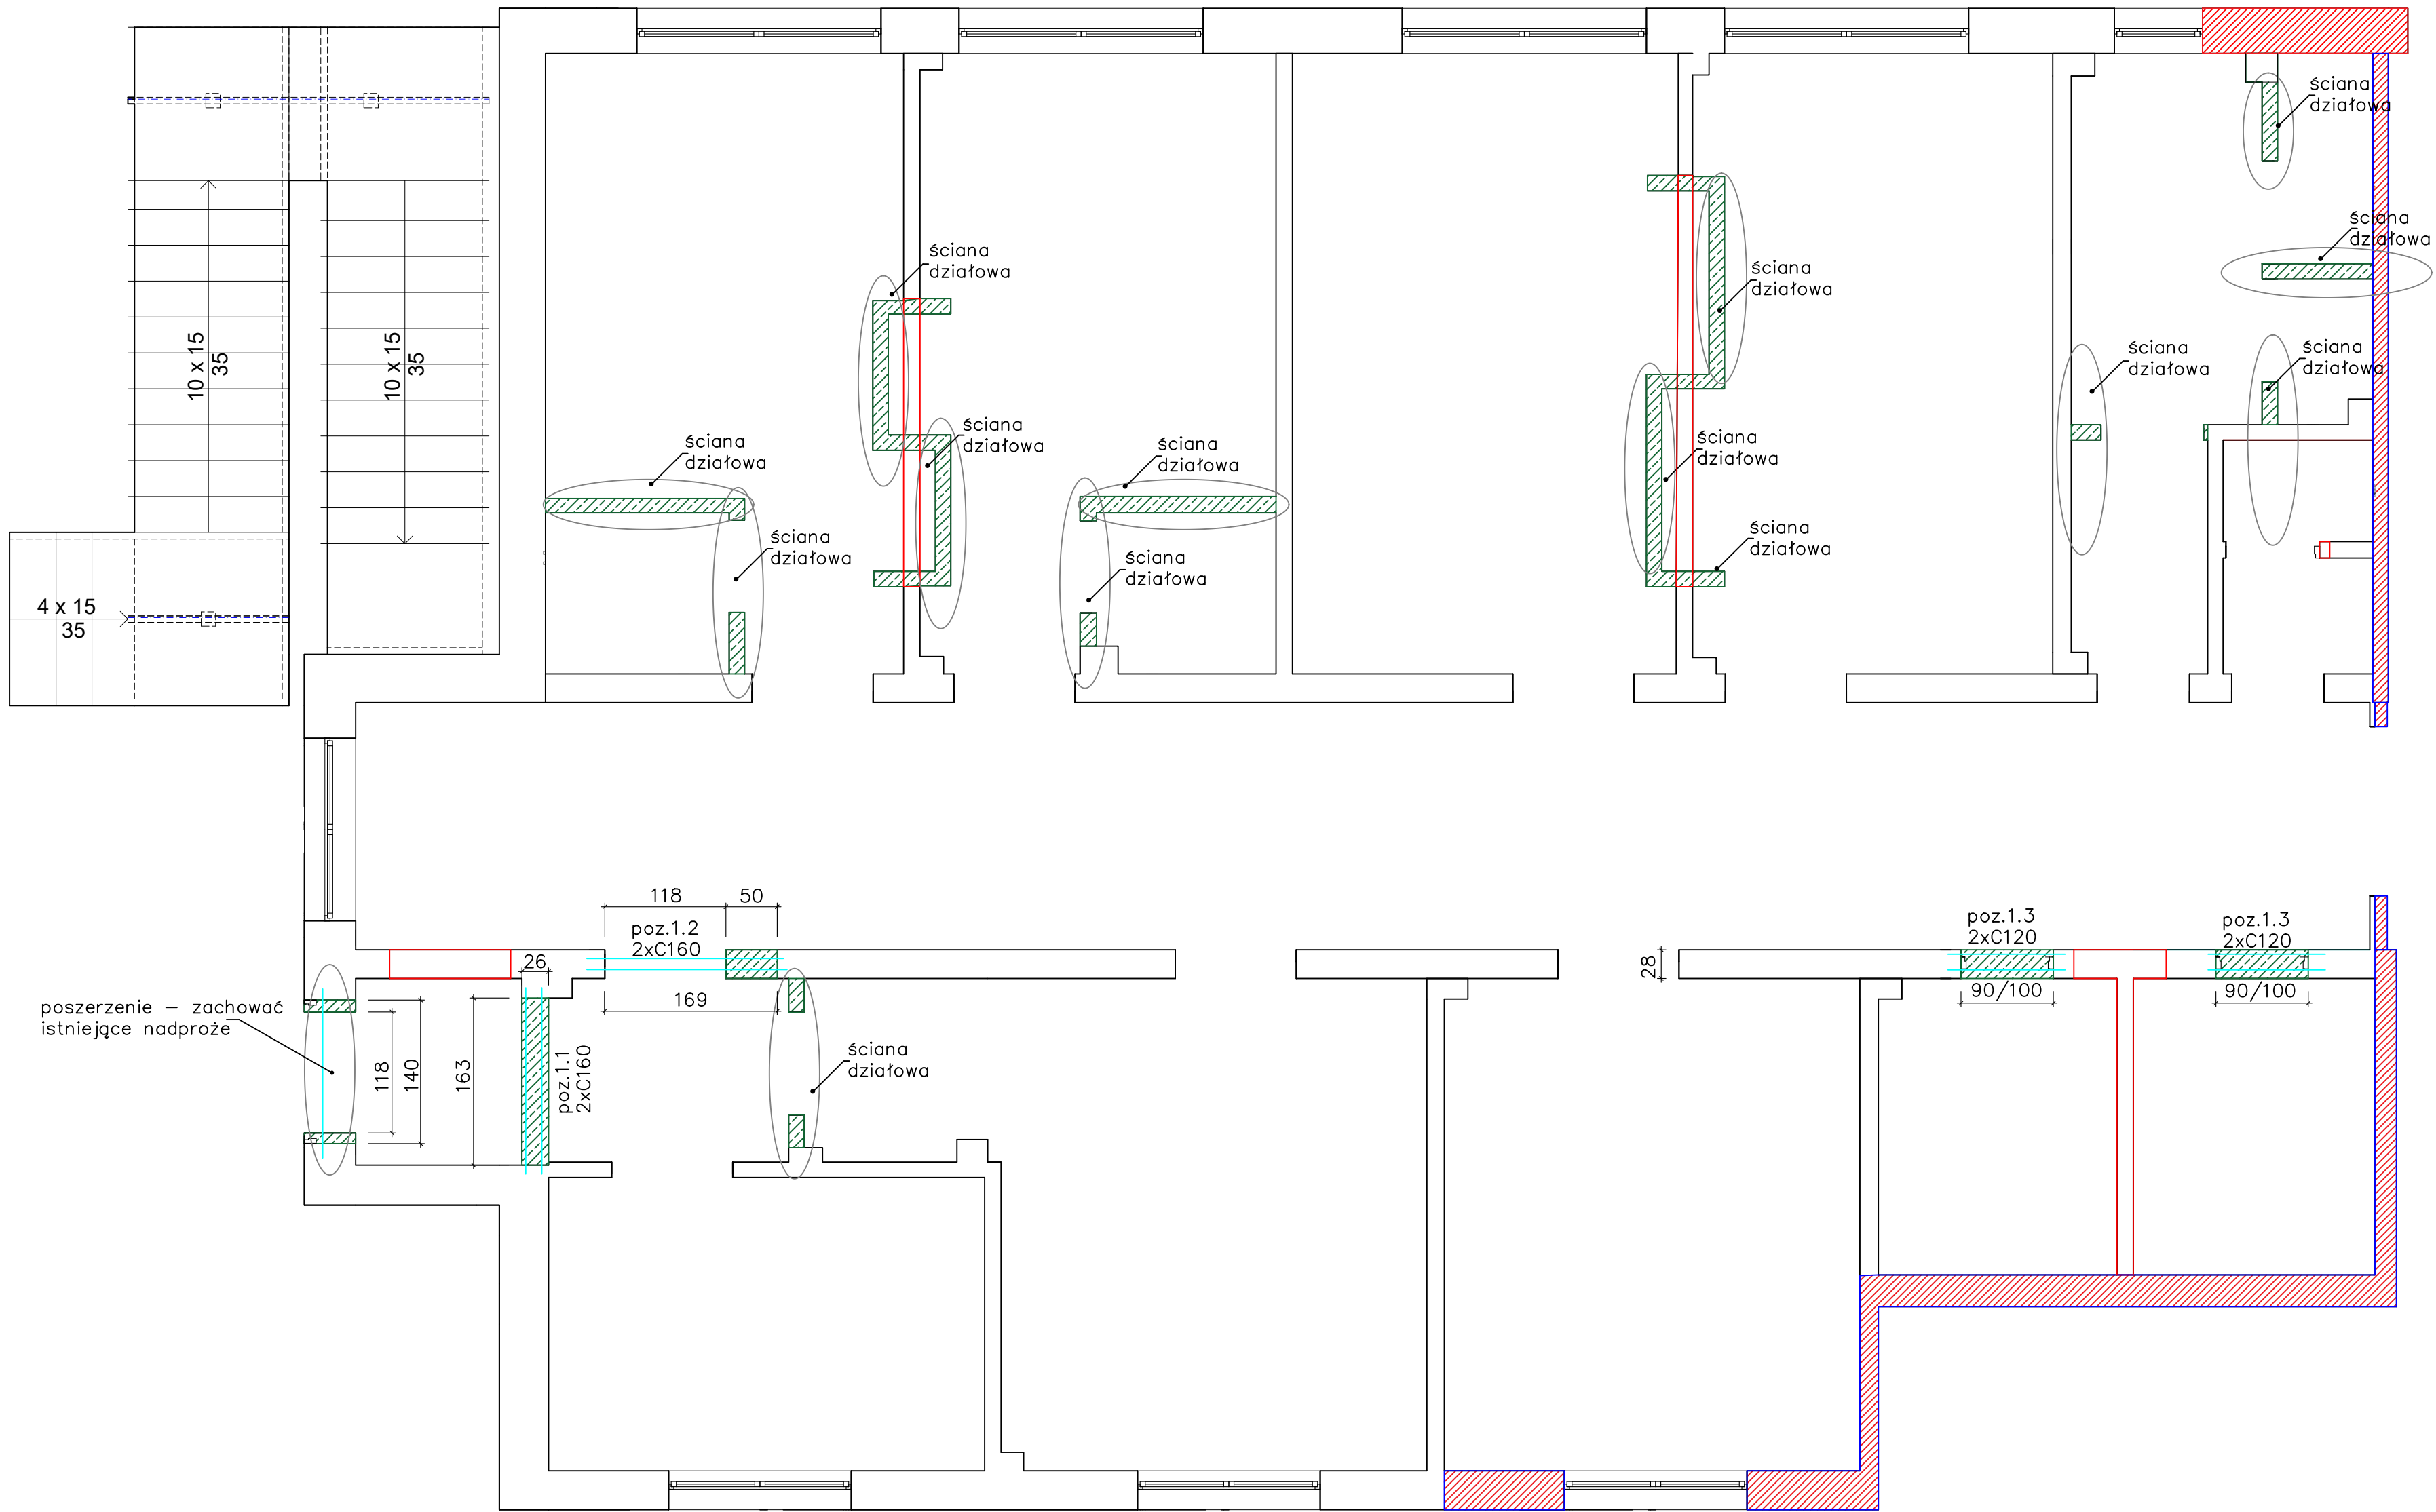

Legenda:

- wymurowanie nowych odcinków ścian
- ściany do likwidacji
- projektowane nadproża

Nazwa obiektu budowlanego	Przebudowa pomieszczeń w części budynku Centrum Zdrowia Psychicznego w Kielcach, w celu utworzenia Poradni Zdrowia Psychicznego dla Dzieci należącego do Świętokrzyskiego Centrum Psychiatrii w Morawicy		
	Rzut parteru - schemat statyczny		
Imię, nazwisko	Funkcja	Nr uprawnień	Podpis
Przemysław Jagiello	Projektant	37/97	
Kinga Petejko	Sprawdzający	PDK/0090/PWOK/20	
Data		Skala	nr rys.
26.01.2026		1:100	2