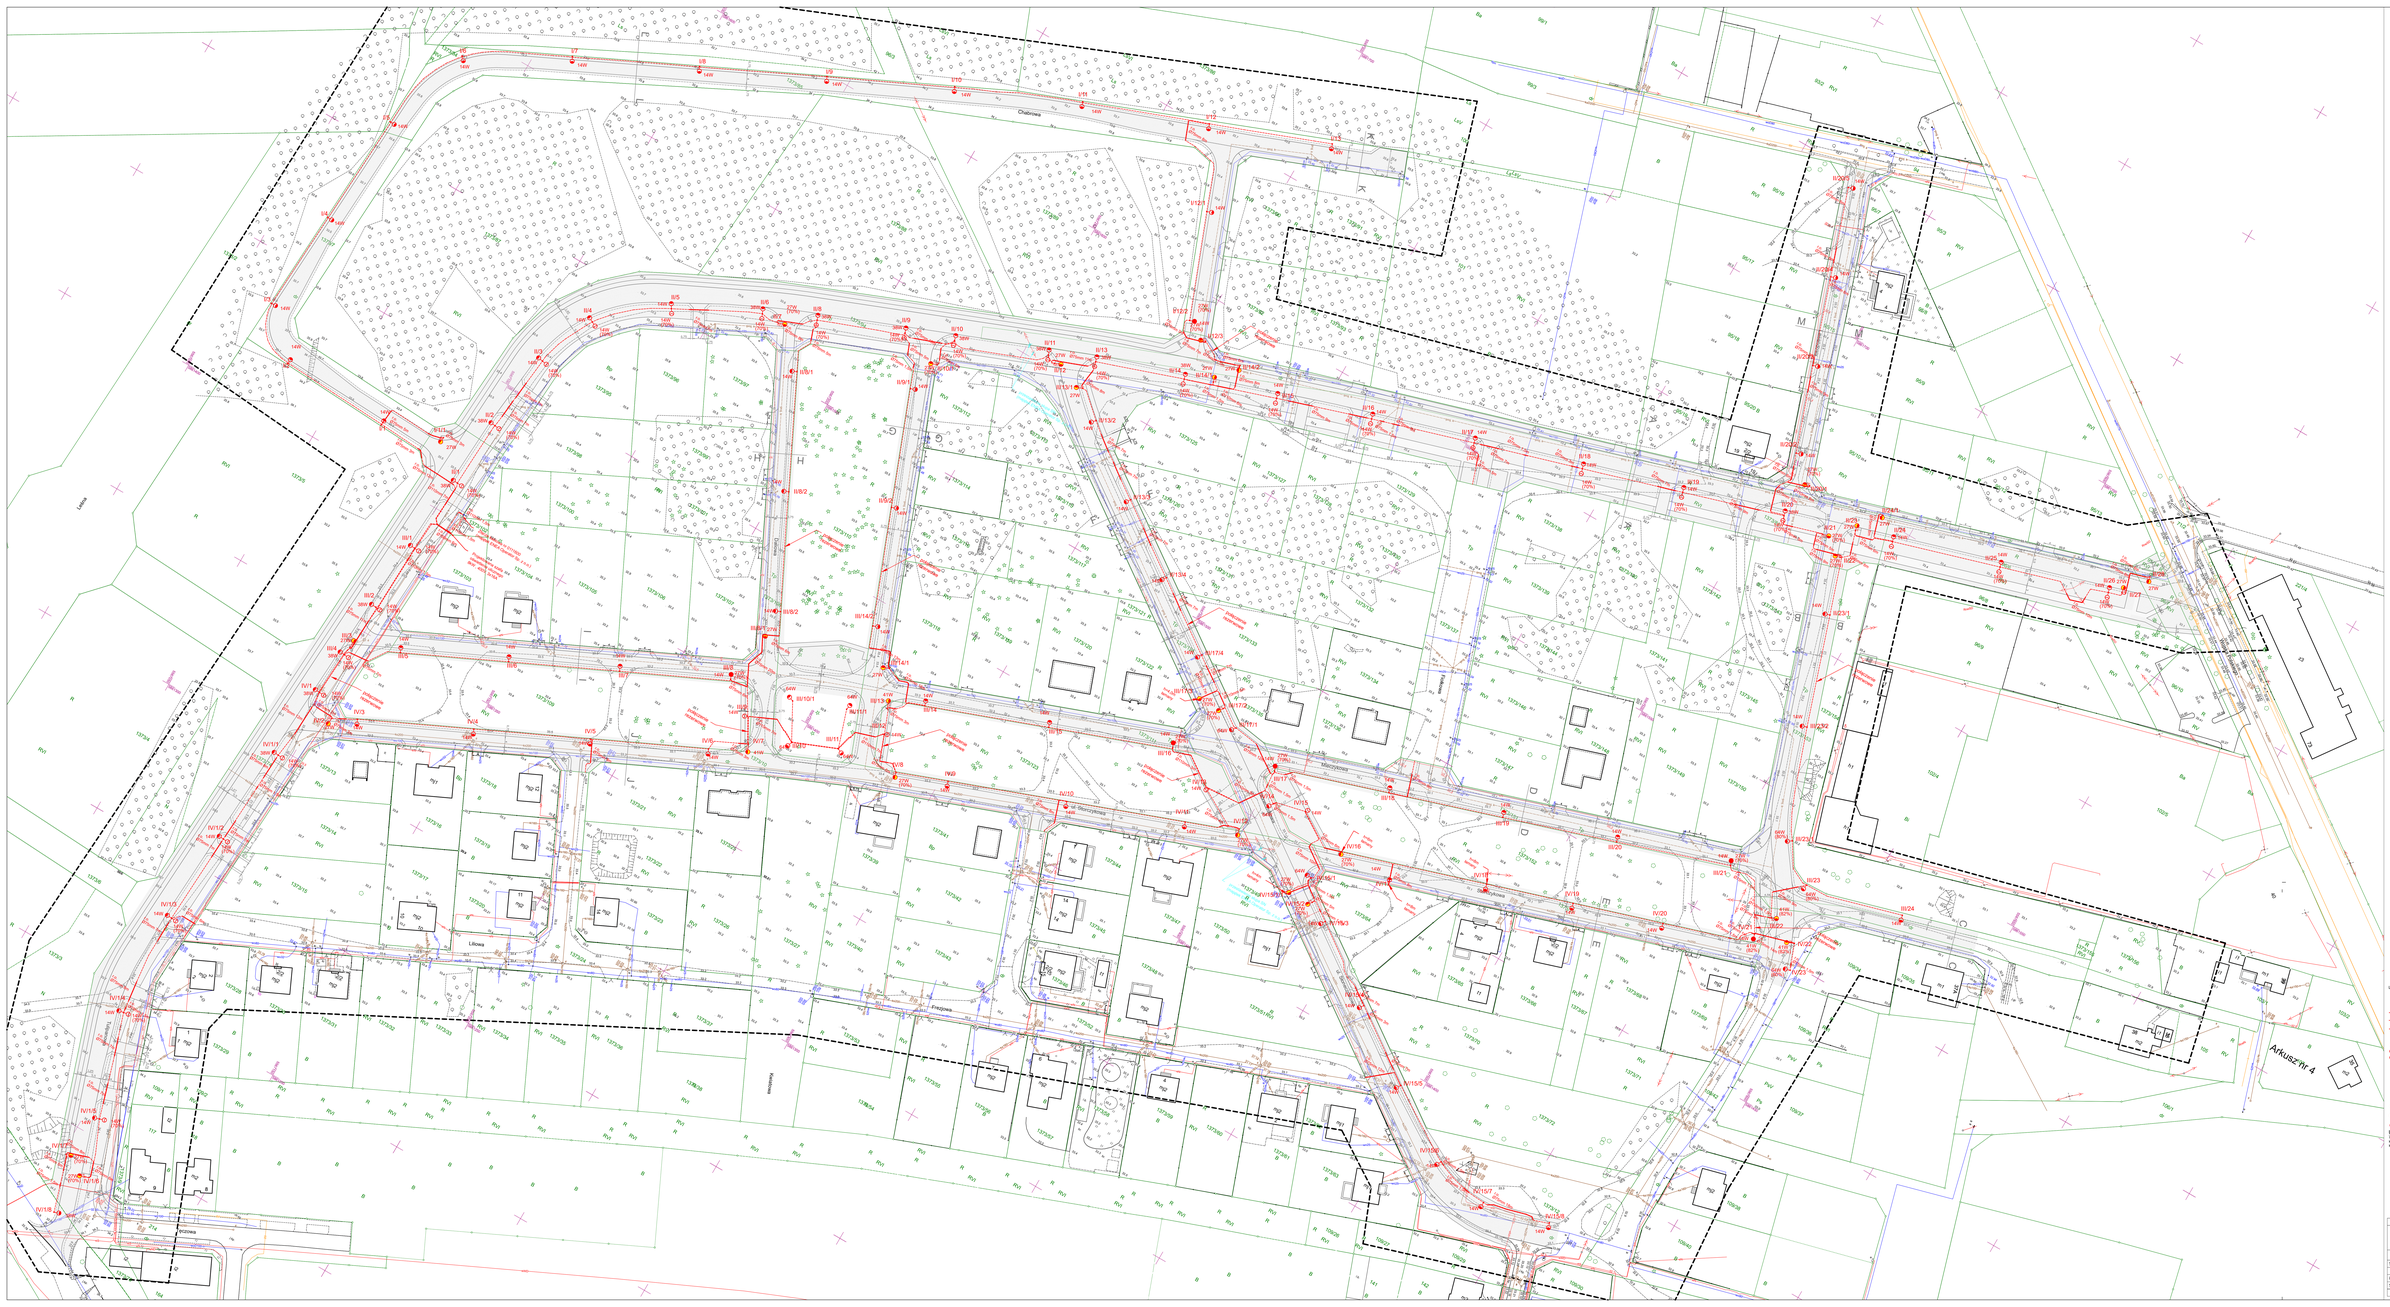

LEGENDA (OŚWIETLENIE)

- PROJ. SZAFA KABLOWA
- PROJ. SZAFA OŚWIETLENIA DROGOWEGO
- PROJ. KABEL VII W GRUNCIE
- PROJ. KABEL III W RURZE OSŁONOWEJ
- PROJ. KABEL III RURZE (PRZECISK)
- PROJ. ŁATWINA DROGOWA
  - oświetlenie pozycji, barwa ok 4500K, h=6m
  - wysięgnik W=1 m
  - wysięgnik W=1 m + uchwyt W=1 m na wysokości 5m
  - wysięgnik W=1 m + uchwyt na wysokości 5m do wsp. ochronnych
- PROJ. ŁATWINA DROGOWA
  - oświetlenie pozycji, barwa ok 4500K, h=6m
  - bez wysięgnika
- PROJ. ŁATWINA DLA PRZEJŚĆ DLA PIESZYCH
  - oświetlenie pozycji, barwa ok 4500K, h=6m
  - bez wysięgnika, H=6m,
  - wysięgnik 1m, H=6m,
  - wysięgnik 1,5m, H=6m,
  - wysięgnik 2m, H=6m,

UWAGI:

Stadium:	Projekt techniczny		
Temat:	Przebudowa i budowa dróg gminnych - ulic: Chabrowej, Dolinowej, Lewandowej, Mieczysławej, Tulipanowej, Słoneczniczej, Storczykowej w Krzyżu Wielkopolskim		
Tytuł:	Plan sytuacyjny		
Stanowisko:	Imię i nazwisko	Nr upr.	Podpis
Branża:	Elektryczna		
Projektant:	Michał Kaczmarek	WARTOWA/PROJ/LTU	
Sprawdzający:	Rafał Olszewski	WARTOWA/PROJ/LTU	
Data: 05.2023	Skala: 1:500	Nr rys.: E01	