



RZUT 1 PIĘTRA - STAN ISTNIEJĄCY
SKALA 1:100

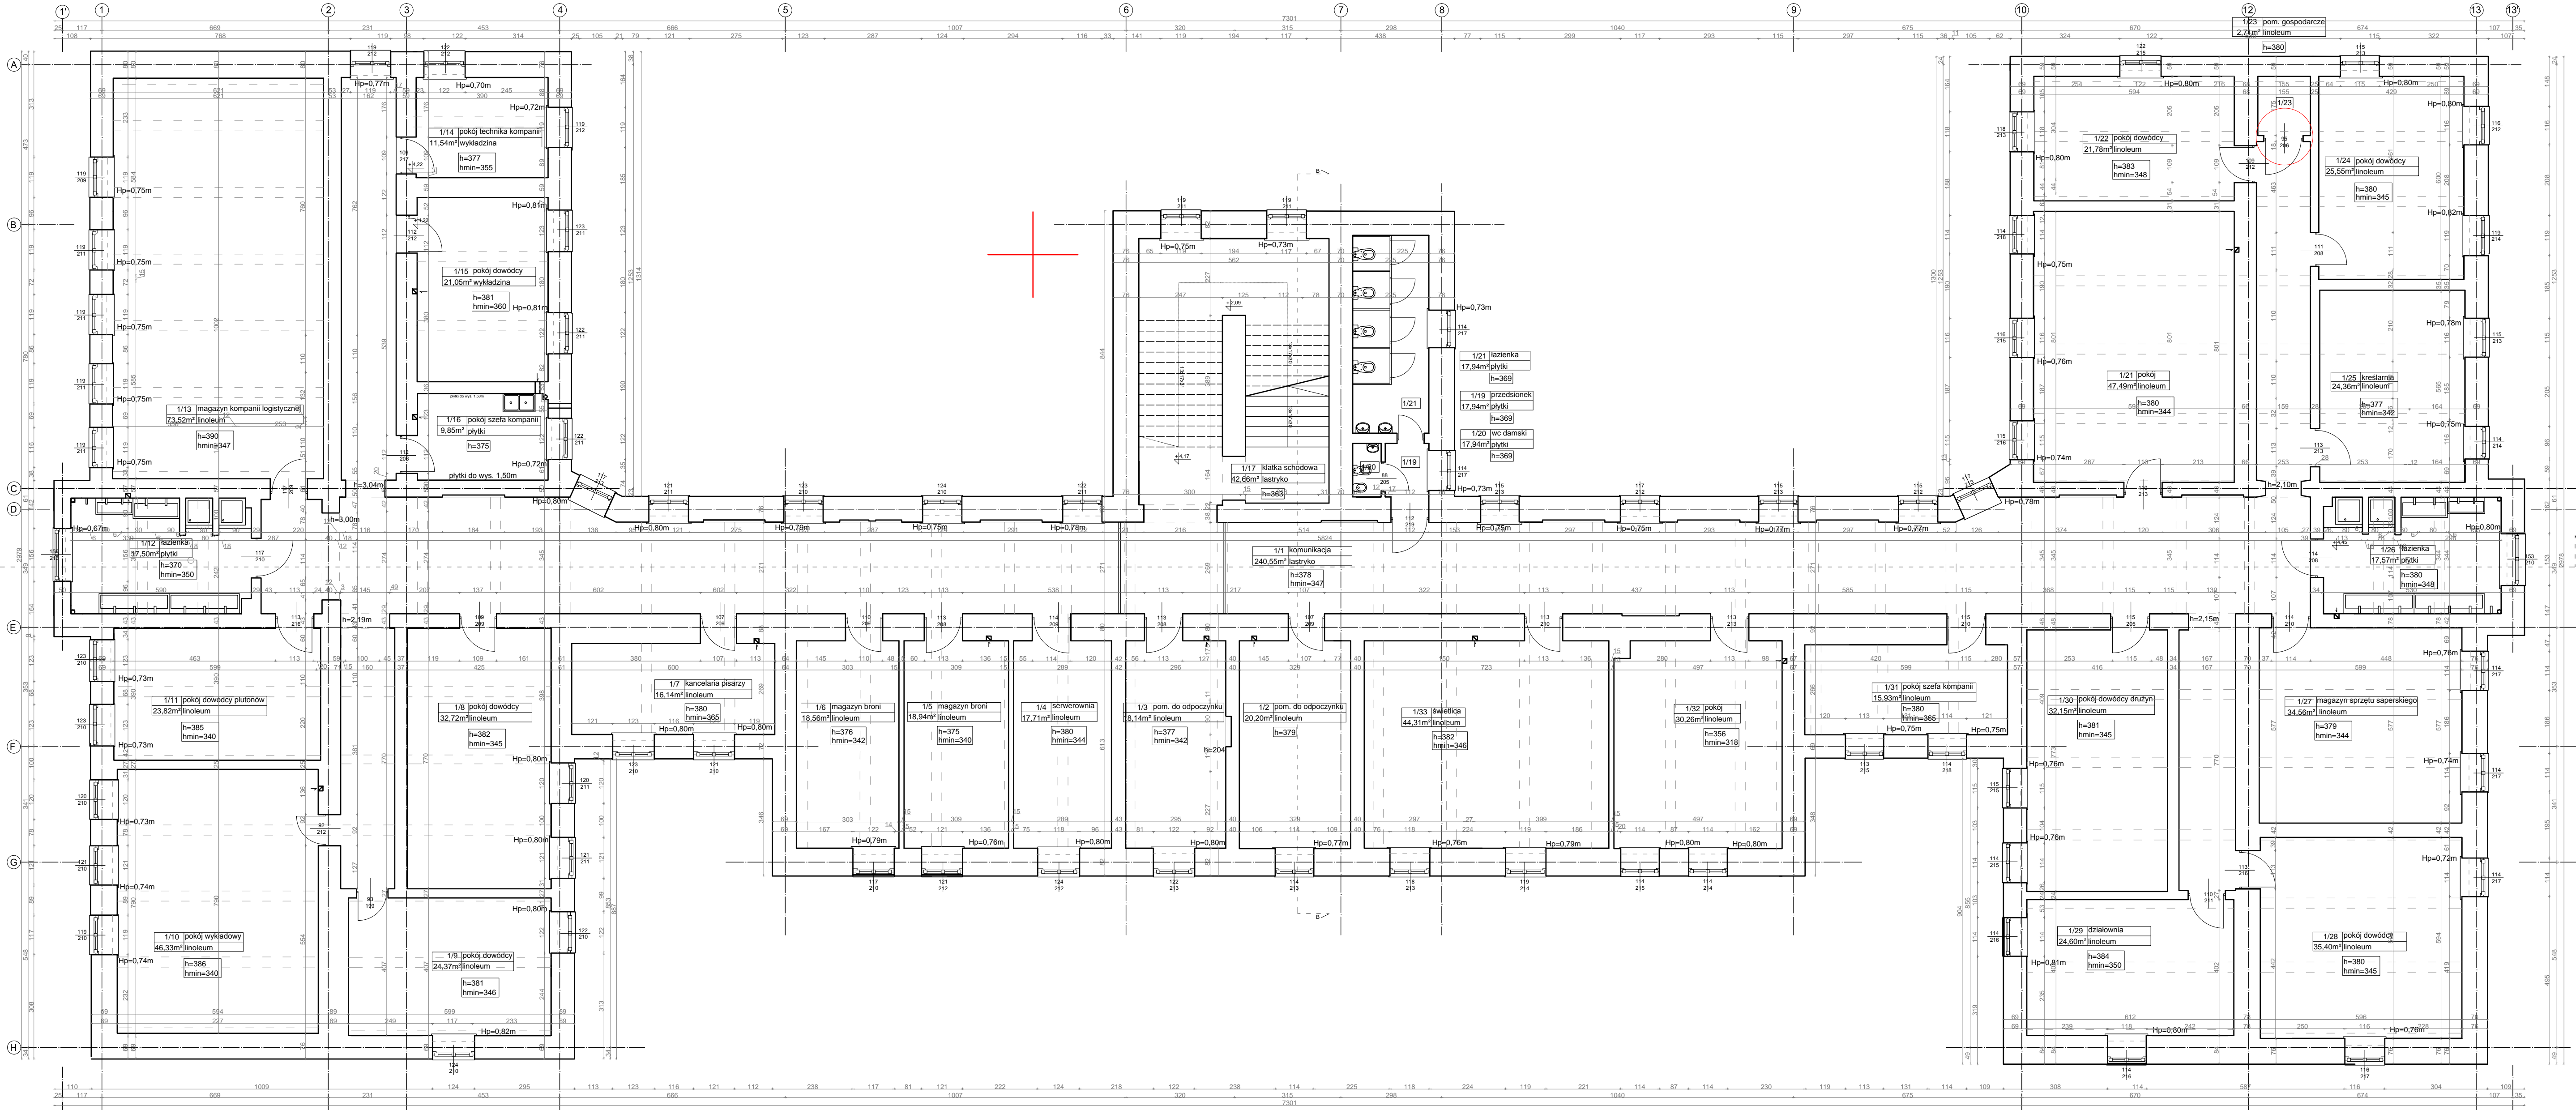

1/01	KOMUNIKACJA	240,55m²
1/02	POM. DO ODPÓCZYNKU	20,20m²
1/03	POM. DO ODPÓCZYNKU	18,14m²
1/04	SERWEROWNIA	17,71m²
1/05	MAGAZYN BRONI	18,94m²
1/06	MAGAZYN BRONI	18,56m²
1/07	KANCELARIA PISARZY	16,14m²
1/08	POKÓJ DOWÓDCY	32,72m²
1/09	POKÓJ DOWÓDCY	24,37m²
1/10	POKÓJ WYKŁADOWY	46,33m²
1/11	POKÓJ DOWÓDCY PLUTONÓW	23,82m²
1/12	ŁAZIENKA	17,50m²
1/13	MAG. KOMPANII LOGISTYCZNEJ	73,52m²
1/14	POKÓJ TECHNIKA KOMPANII	11,54m²
1/15	POKÓJ DOWÓDCY	21,05m²
1/16	POKÓJ SZEFA KOMPANII	9,85m²
1/17	KŁATKA SCHODOWA	42,66m²
1/18	PRZEDSIONEK	2,03m²
1/19	WC DAMSKIE	1,32m²
1/20	ŁAZIENKA	13,60m²

1/21	POKÓJ	47,29m²
1/22	POKÓJ DOWÓDCY	21,78m²
1/23	POM. GOSPODARCZE	2,71m²
1/24	POKÓJ DOWÓDCY	25,55m²
1/25	KREŚLARNIA	24,36m²
1/26	ŁAZIENKA	17,57m²
1/27	MAG. SPRZĘTU SAPERSKIEGO	34,56m²
1/28	POKÓJ DOWÓDCY	35,40m²
1/29	DZIAŁOWNIA	24,60m²
1/30	POKÓJ DOWÓDCY DRUŻYN	32,15m²
1/31	POKÓJ SZEFA KOMPANII	15,93m²
1/32	POKÓJ	30,26m²
1/33	ŚWIETLICA	44,31m²
	POWIERZCHNIA PODSTAWOWA	456,88m²
	POWIERZCHNIA POMOCNICZA	570,14m²
	POWIERZCHNIA CAŁKOWITA	1027,02m²

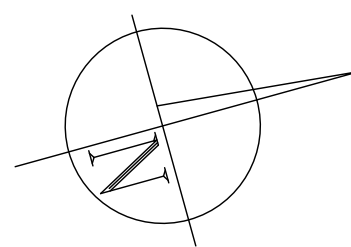

Uwaga:
Wszystkie wymiary względem istniejącego budynku potwierdzić ze stanem faktycznym na budowie.

LEGENDA:

ISTNIEJĄCE ŚCIANY
WYMIARY ISTNIEJĄCEJ STOLARKI

TEMAT	Remontu pomieszczeń i elewacji budynku nr 3 na terenie kompleksu wojskowego przy ul. Wrocławskiej 82 w Krakowie.		
LOKALIZACJA	Numer działki 111 obręb 0046 jednostka ewidencyjna Kraków msc. Kraków gmina Kraków		
INWESTOR	35 Wojskowy Oddział Gospodarczy ul. Krakowska 2, 30-001 Kraków		
PROJEKTOWAŁ	mgr inż. arch. Marek GOLONKA Upr. nr 128-Km/74		
SPRAWDZIŁ	mgr inż. arch. Jan FUDAŁA Upr. nr 611/Tbg-85		
SPORZĄDZIŁA	mgr inż. arch. Agnieszka GRUCA		
Skala	Data 08.2016	Rys. nr 2	www.marek-budownictwo.pl MAREC BUDOWNICTWO