



RZUT 2 PIĘTRA - STAN ISTNIEJĄCY
SKALA 1:100

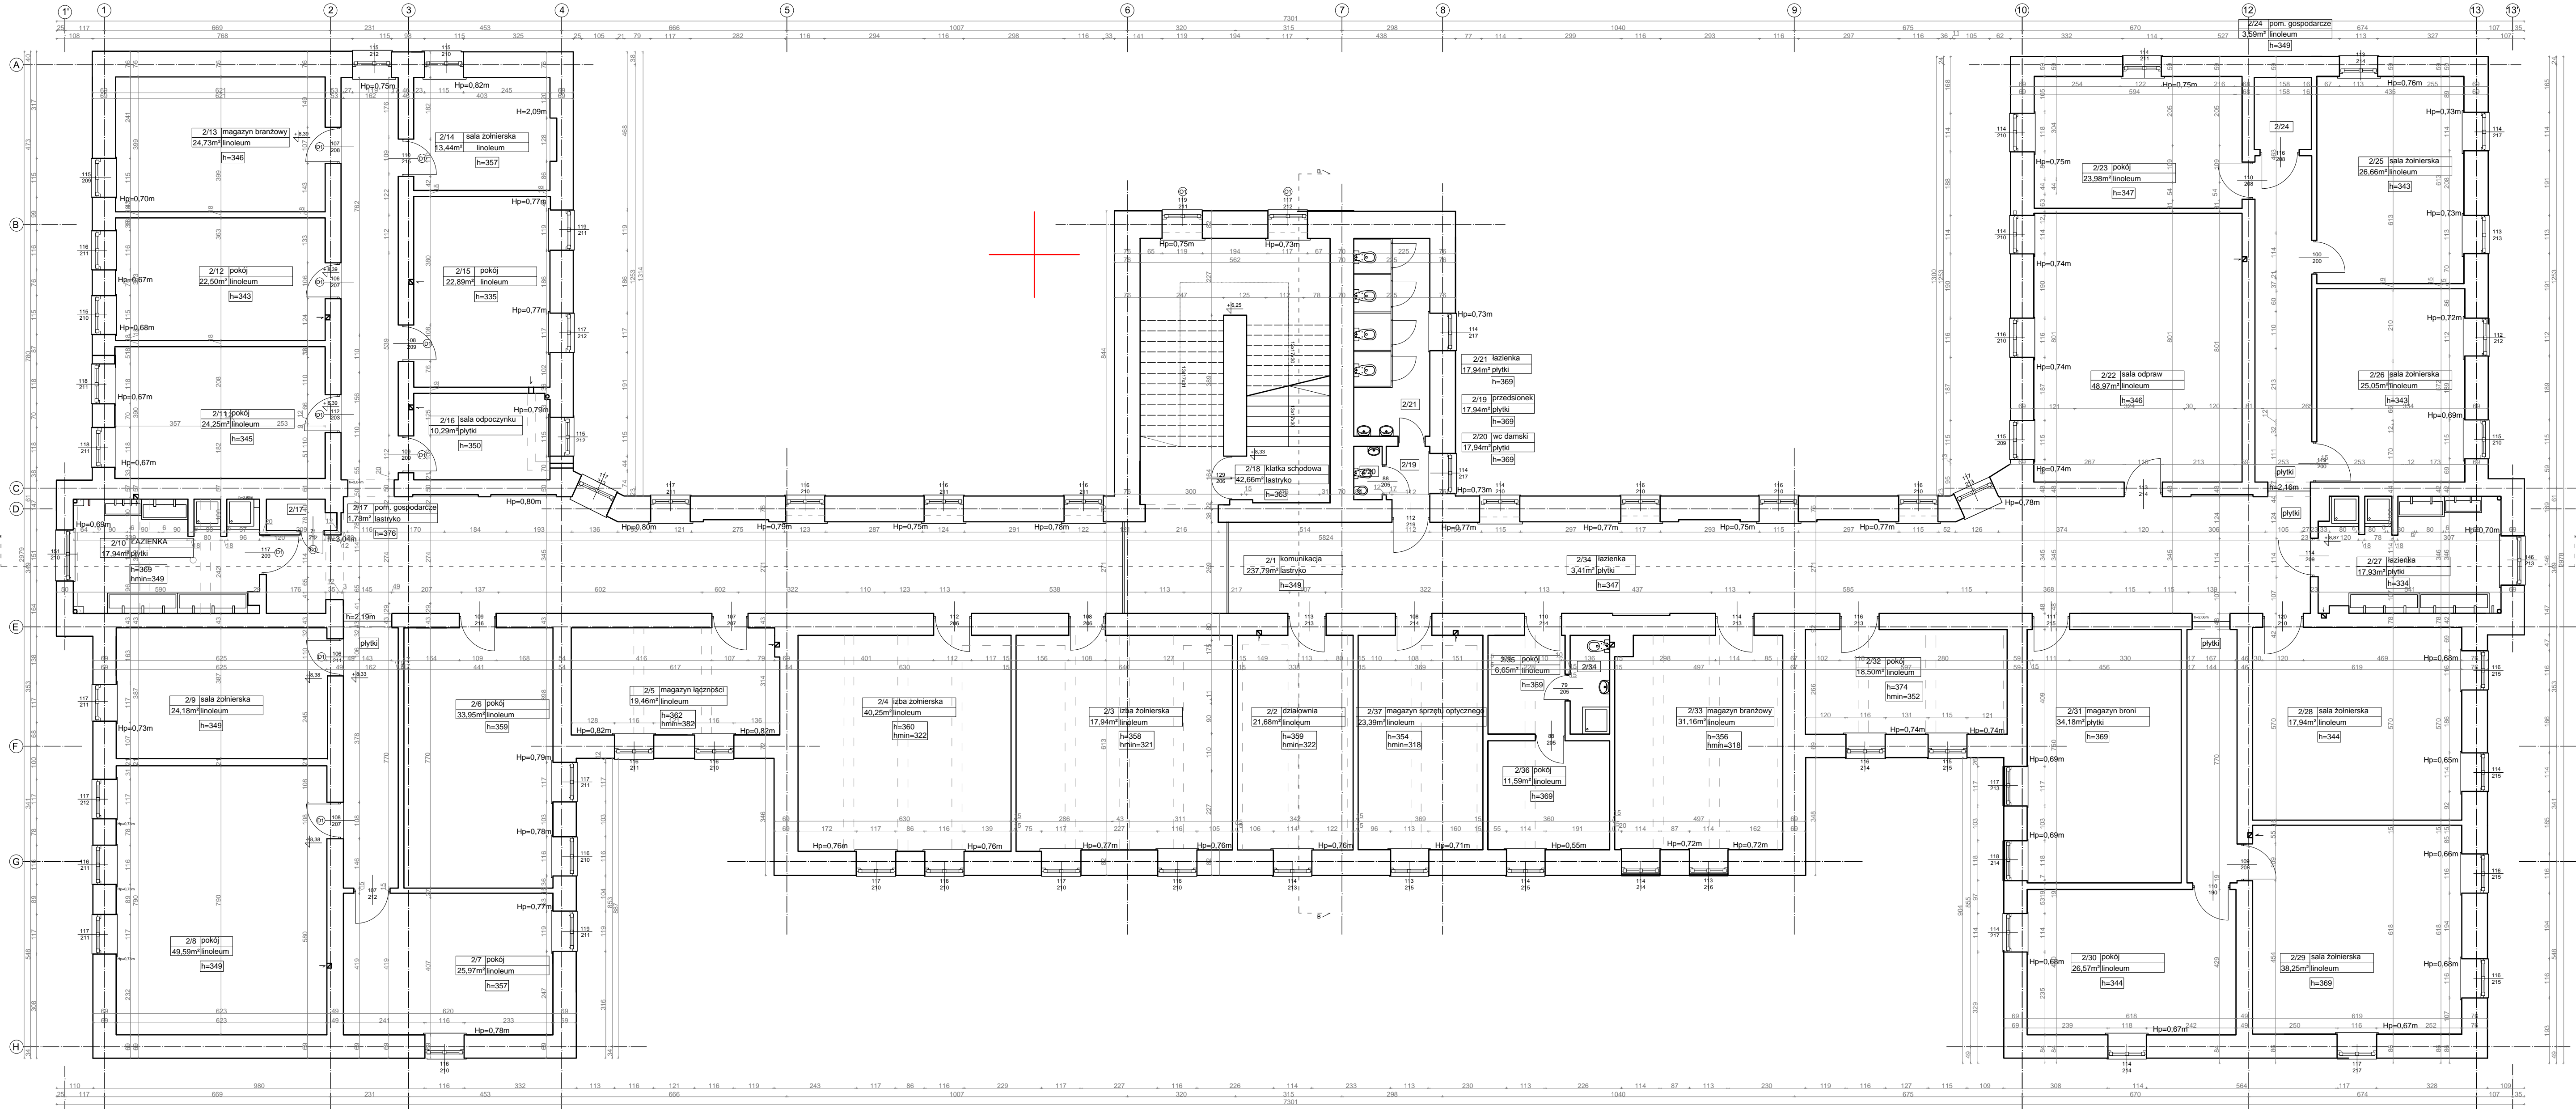

2/01	KOMUNIKACJA	237,79m²
2/02	DZIAŁOWNIA	21,68m²
2/03	IZBA ŻOŁNIERSKA	17,94m²
2/04	IZBA ŻOŁNIERSKA	40,25m²
2/05	MAGAZYN ŁĄCZNOŚCI	19,46m²
2/06	POKÓJ	33,95m²
2/07	POKÓJ	25,97m²
2/08	POKÓJ	49,59m²
2/09	SALA ŻOŁNIERSKA	24,18m²
2/10	ŁAZIENKA	17,91m²
2/11	POKÓJ	24,25m²
2/12	POKÓJ	22,50m²
2/13	MAGAZYN BRONI	24,73m²
2/14	SALA ŻOŁNIERSKA	13,44m²
2/15	POKÓJ	22,89m²
2/16	SALA ODPOCZYNKU	10,29m²
2/17	POWIERZSCZENIE GOSPODARCZE	1,78m²
2/18	KLATKA SCHODOWA	42,66m²
2/19	PRZEDSIONEK	2,03m²
2/20	WC DAMSKIE	1,32m²
2/21	ŁAZIENKA	13,60m²

2/22	SALA ODPAW	48,97m²
2/23	POKÓJ	23,98m²
2/24	POM. GOSPODARCZE	3,59m²
2/25	SALA ŻOŁNIERSKA	26,66m²
2/26	SALA ŻOŁNIERSKA	25,05m²
2/27	ŁAZIENKA	17,93m²
2/28	SALA ŻOŁNIERSKA	17,94m²
2/29	SALA ŻOŁNIERSKA	38,25m²
2/30	POKÓJ	26,57m²
2/31	MAGAZYN BRONI	34,18m²
2/32	POKÓJ	18,50m²
2/33	MAGAZYN BRONI	31,16m²
2/34	ŁAZIENKA	3,41m²
2/35	POKÓJ	6,65m²
2/36	POKÓJ	11,59m²
2/37	MAG. SPRZĘTU OPTYCZNEGO	23,39m²
	POWIERZCHNIA PODSTAWOWA	551,09m²
	POWIERZCHNIA POMOCNICZA	474,94m²
	POWIERZCHNIA CAŁKOWITA	1026,03m²

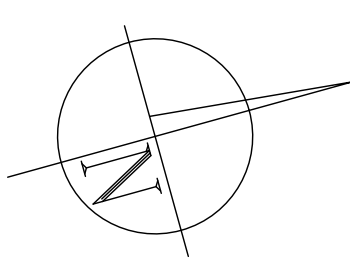

Uwaga:
Wszystkie wymiary względem istniejącego
budynku potwierdzić ze stanem faktycznym
na budowie.

LEGENDA:

ISTNIEJĄCE ŚCIANY
WYMIARY ISTNIEJĄCEJ
STOLARKI

TEMAT	Remontu pomieszczeń i elewacji budynku nr 3 na terenie kompleksu wojskowego przy ul. Wrocławskiej 82 w Krakowie.		
LOKALIZACJA	Numer działki 111 objęty 0046 jednostka ewidencyjna Kraków msc. Kraków gmina Kraków		
INWESTOR	35 Wojskowy Oddział Gospodarczy ul. Krakowska 2, 30-001 Kraków		
PROJEKTOWAŁ	mgr inż. arch. Marek Goliński Upr. nr 128-Km74		
SPRAWDZIŁ	mgr inż. arch. Jan Fudała Upr. nr 611/Tdg-85		
SPORZĄDZIŁA	mgr inż. arch. Agnieszka Gruca		
Skala 1:100	Data 08.2016	Rys. nr 3	www.marek-budowlany.pl MAREC BUDOWNICTWO