


RZUT 1 PIĘTRA - STAN PROJEKTOWANY
SKALA 1:100

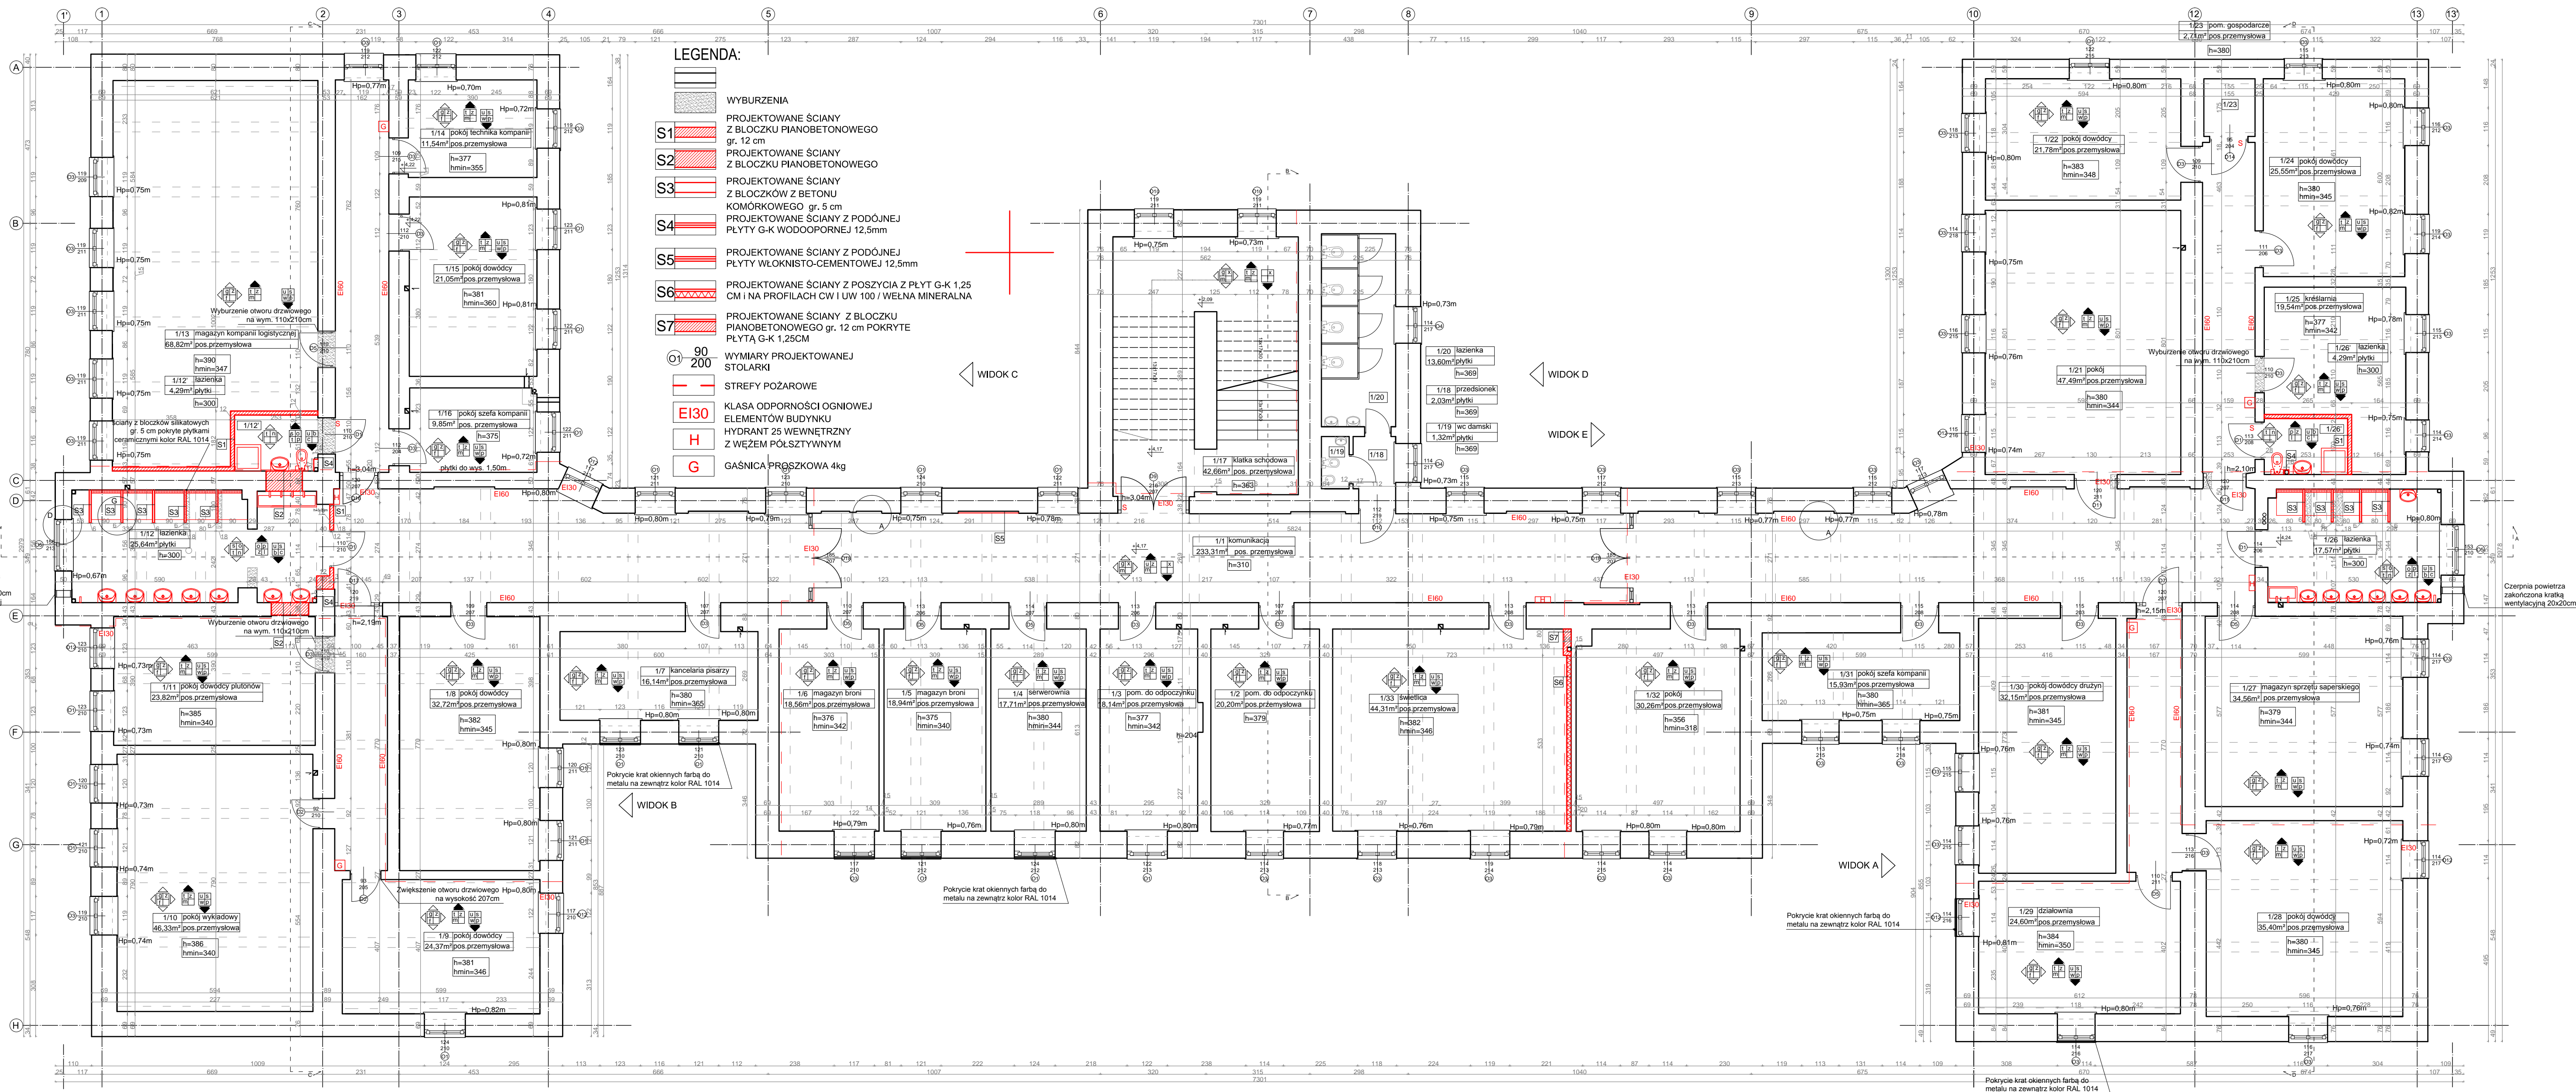

Uwaga:
Wszystkie wymiary względem istniejącego
budynku potwierdzić ze stanem faktycznym
na budowie.

KODY WYKONCZEŃ	
KODY WYKONCZEŃ ŚCIAN	
o	- uzupełnienie istniejącej warstwy wykończeniowej
s	- skucie miejscowej istniejącej tynk
o	- osuszyć i odgrzybić ścianę
t	- wykonać tynk cem-wap. i od. wys. 2m gładz gipsową
o	- wykonać tynk renowacyjny
g	- miejscową skucie tynku i wykonać tynk cem-wap.
z	- zagrubienie powierzchni ściany
x	- zmalować, odczyszczyć, zagrubienie powierzchni ściany
f	- malowanie dwukrotnie farbą emulacyjną RAL 1013
m	- pokryć marmolem RAL 1014 do wys. 2m, od wys. 2m pokryć farbą emulacyjną RAL 1013
o	- ułożyć płytki ceramiczne RAL 1014 do wys. 2m, od wys. 2m, zagrubiona i malować dwukrotnie farbą lateksową RAL 1013
p	- ułożyć płytki ceramiczne na kleju
KODY WYKONCZEŃ SUFITÓW	
o	- uzupełnienie istniejącej warstwy wykończeniowej
o	- osuszyć i odgrzybić sufit
u	- montaż sufitu podwieszanego kasetonowego
o	- wykonać tynk cementowy - wapienny
r	- wykonać tynk renowacyjny
z	- zagrubienie powierzchni sufitu
m	- malować dwukrotnie farbą emulacyjną
l	- malować dwukrotnie farbą lateksową
KODY WYKONCZEŃ POSADZEK	
o	- uzupełnienie istniejącej warstwy wykończeniowej
s	- frezowanie istniejącej powierzchni
o	- osuszenie istniejącej płyty na gruncie
b	- montaż 2 warstw folii budowlanej
x	- szlifowanie, piaskowanie, zagrubienie, wyszczepienie nierówności, posypanie piaskiem kwarcowym, wylewanie grubowarstwowej posadzki żywicznej.
p	- wyszczepianie nierówności posypanie piaskiem kwarcowym, wylewanie grubowarstwowej posadzki żywicznej.
w	- poskrobienie, zagrubienie
c	- wykonanie wylewki samopoziomującej 2 cm i posadzki z płytek ceramicznych na kleju

1/01	KOMUNIKACJA	233,31m ²
1/02	POM. DO ODPOCZYNKU	20,20m ²
1/03	POM. DO ODPOCZYNKU	18,14m ²
1/04	SERWEROWNIA	17,71m ²
1/05	MAGAZYN BRONI	18,94m ²
1/06	MAGAZYN BRONI	18,56m ²
1/07	KANCELARIA PISARZY	16,14m ²
1/08	POKÓJ DOWÓDCY	32,72m ²
1/09	POKÓJ DOWÓDCY	24,37m ²
1/10	POKÓJ WYKŁADOWY	46,33m ²
1/11	POKÓJ DOWÓDCY PLUTONÓW	23,82m ²
1/12	ŁAZIENKA	25,64m ²
1/12'	ŁAZIENKA	4,29m ²
1/13	MAG. KOMPANII LOGISTYCZNEJ	68,82m ²
1/14	POKÓJ TECHNIKI KOMPANII	11,54m ²
1/15	POKÓJ DOWÓDCY	21,05m ²
1/16	POKÓJ SZEFA KOMPANII	9,85m ²
1/17	KLATKA SCHODOWA	42,66m ²
1/18	PRZEDSIÓNEK	2,03m ²
1/19	WC DAMSKIE	1,32m ²
1/20	ŁAZIENKA	13,60m ²

1/21	POKÓJ	47,29m ²
1/22	POKÓJ DOWÓDCY	21,78m ²
1/23	POM. GOSPODARCZE	2,71m ²
1/24	POKÓJ DOWÓDCY	25,55m ²
1/25	KREŚLARNIA	19,54m ²
1/26'	ŁAZIENKA	4,29m ²
1/26	ŁAZIENKA	17,57m ²
1/27	MAG. SPRZĘTU SAPERSKIEGO	34,56m ²
1/28	POKÓJ DOWÓDCY	35,40m ²
1/29	DZIAŁOWNIA	24,60m ²
1/30	POKÓJ DOWÓDCY DRUŻYN	32,15m ²
1/31	POKÓJ SZEFA KOMPANII	15,93m ²
1/32	POKÓJ	30,26m ²
1/33	ŚWIETLICA	44,31m ²
	POWIERZCHNIA PODSTAWOWA	452,06m ²
	POWIERZCHNIA POMOCNICZA	574,92m ²
	POWIERZCHNIA CAŁKOWITA	1026,46m ²

TEMAT	Remontu pomieszczeń i elewacji budynku nr 3 na terenie kompleksu wojskowego przy ul. Wrocławskiej 82 w Krakowie.		
LOKALIZACJA	Numer działki 1/1 Drobę 0046 jednostka ewidencyjna Kraków msc. Kraków gmina Kraków		
INWESTOR	36 Wojskowy Oddział Gospodarczy ul. Krakowska 2, 30-901 Kraków		
PROJEKTOWAŁ	mgr inż. arch. Marek Golonka Upr. nr 128-Km/74		
SPRAWDZIŁ	mgr inż. arch. Jan Fudała Upr. nr 611/Tbg-85		
SPORZĄDZIŁA	mgr inż. arch. Agnieszka Grucha		
Skala	Data 08.2016	Rys. nr 2	www.marzecbudowlany.pl