


RZUT 2 PIĘTRA - STAN PROJEKTOWANY
SKALA 1:100

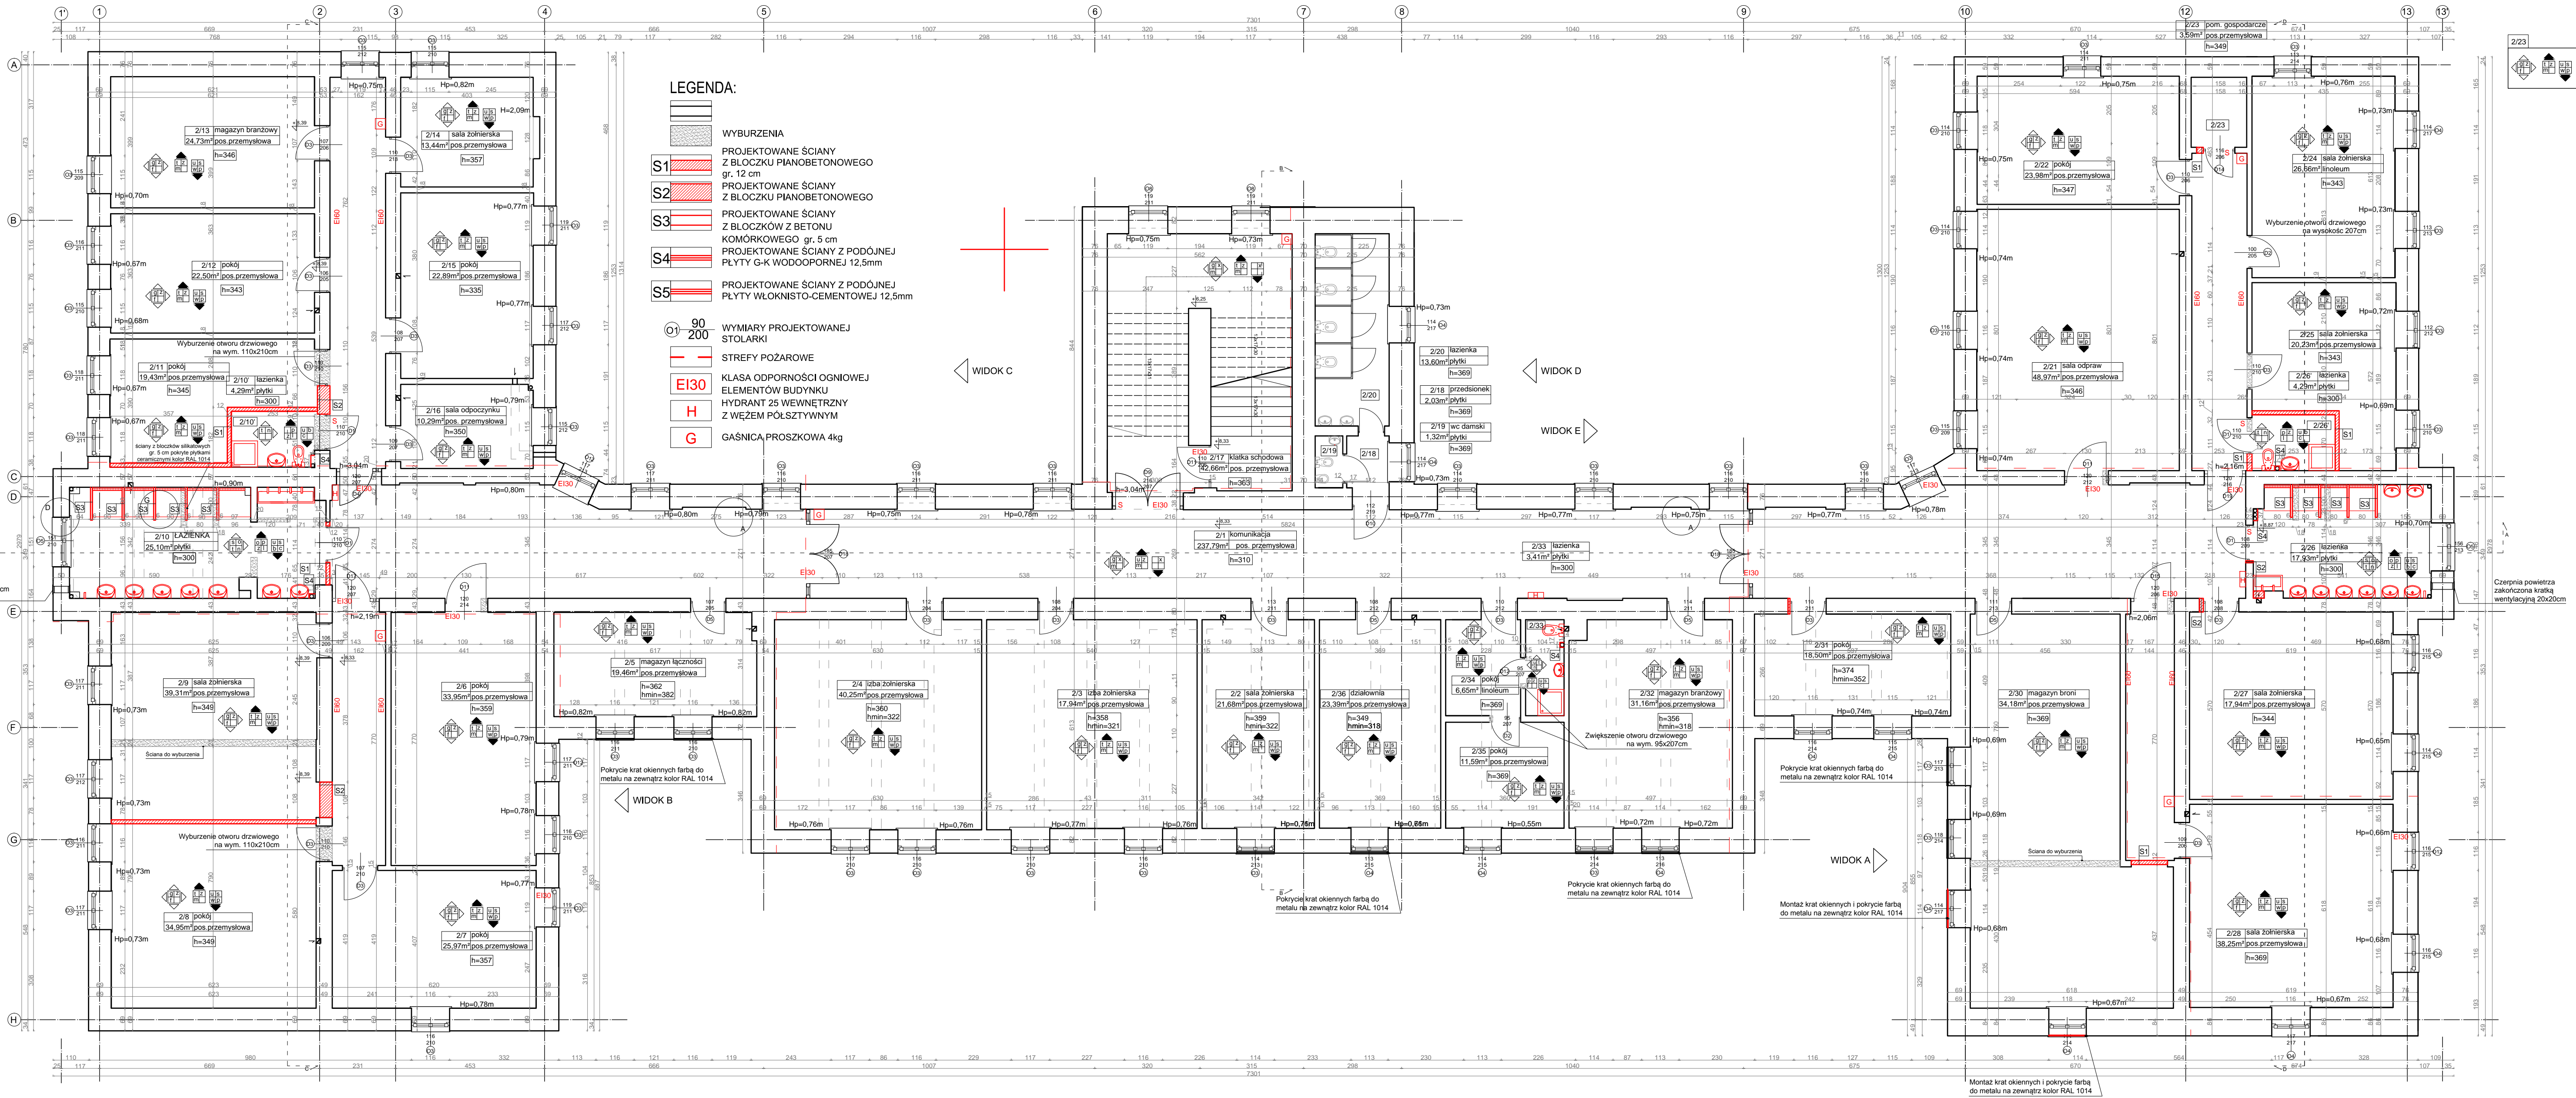

Uwaga:
Wszystkie wymiary względem istniejącego
budynku potwierdzić ze stanem faktycznym
na budowie.

KODY WYKONCZEŃ

KODY WYKONCZEŃ ŚCIAN
u - usunięcie istniejącej warstwy wykończeniowej
s - szkl. miejscowo istniejący tynk
o - oszczędzić i odgrzybić ścianę
t - wykonać tynk cem-wap. i od. wys. 2m gładz gipsową
r - wykonać tynk renowacyjny
g - miejscowo szkl. tynk i wykonać tynk cem-wap.
z - zaizolować powierzchnię ściany

x - zmalować, odczyszczyć, zaizolować powierzchnię ściany
f - malowanie dwukrotnie farbą emulsyjną RAL 1013
n - ułożyć płytki ceramiczne RAL 1014 do wys. 2m,
od wys. 2m, zaizolować i malować dwukrotnie
farbą lateksową RAL 1013
p - ułożyć płytki ceramiczne na kleju

KODY WYKONCZEŃ SUFITÓW
u - usunięcie istniejącego tynku
o - oszczędzić i odgrzybić sufit
m - montaż sufitu podwieszanego kasetonowego
u - montaż sufitu podwieszanego g-k
t - wykonać tynk cementowo - wapienny
r - wykonać tynk renowacyjny
z - zaizolować powierzchnię sufitu
m - malować dwukrotnie farbą emulsyjną
l - malować dwukrotnie farbą lateksową

KODY WYKONCZEŃ POSADZEK
u - usunięcie istniejącej warstwy wykończeniowej
s - frezowanie istniejącej wykładki
o - osuszenie istniejącej płyty na gruncie
b - montaż 2 warstw folii budowlanej
x - szlifowanie, piaskowanie, zagrubowanie,
wysypczakowanie nierówności, posypanie piaskiem
kwarcowym, wylewanie grubowarstwowej posadzki żywicznej,
w - piaskowanie, zagrubowanie,
p - wysypczakowanie nierówności, posypanie
piaskiem kwarcowym, wylewanie grubowarstwowej
posadzki żywicznej
c - wykonanie wykładki samopoziomującej 2 cm i posadzki
z płytek ceramicznych na kleju

2/01	KOMUNIKACJA	232,84m²
2/02	SALA ŻOŁNIERSKA	21,68m²
2/03	IZBA ŻOŁNIERSKA	17,94m²
2/04	IZBA ŻOŁNIERSKA	40,25m²
2/05	MAGAZYN ŁĄCZNOŚCI	19,46m²
2/06	POKÓJ	33,95m²
2/07	POKÓJ	25,97m²
2/08	POKÓJ	34,95m²
2/09	SALA ŻOŁNIERSKA	39,31m²
2/10	ŁAZIENKA	25,10m²
2/11	POKÓJ	19,43m²
2/12	POKÓJ	22,50m²
2/13	MAGAZYN BRONI	24,73m²
2/14	SALA ŻOŁNIERSKA	13,44m²
2/15	POKÓJ	22,89m²
2/16	SALA ODPÓCZYŃKU	10,29m²
2/17	KLATKA SCHODOWA	42,66m²
2/18	PRZEDSIÓNEK	2,03m²
2/19	WC DAMSKIE	1,32m²
2/20	ŁAZIENKA	13,60m²

2/21	SALA ODPRAW	48,97m²
2/22	POKÓJ	23,98m²
2/23	POM. GOSPODARCZE	3,59m²
2/24	SALA ŻOŁNIERSKA	26,66m²
2/25	SALA ŻOŁNIERSKA	20,23m²
2/26	ŁAZIENKA	4,29m²
2/27	SALA ŻOŁNIERSKA	17,94m²
2/28	SALA ŻOŁNIERSKA	38,25m²
2/30	MAGAZYN BRONI	61,64m²
2/31	POKÓJ	18,50m²
2/32	MAGAZYN BRONI	31,16m²
2/33	ŁAZIENKA	3,41m²
2/34	POKÓJ	6,65m²
2/35	POKÓJ	11,59m²
2/36	DZIAŁOWNIA	23,39m²
	POWIERZCHNIA PODSTAWOWA	541,94m²
	POWIERZCHNIA POMOCNICZA	484,84m²
	POWIERZCHNIA CAŁKOWITA	1026,42m²

TEMAT	Remontu pomieszczeń i elewacji budynku nr 3 na terenie kompleksu wojskowego przy ul. Wrocławskiej 82 w Krakowie.
LOKALIZACJA	Numer działki 1/1 objęty OGrE jednostka ewidencyjna Kraków msc. Kraków gmina Kraków
INWESTOR	36 Wojskowy Oddział Gospodarczy ul. Krakowska 2, 30-901 Kraków
PROJEKTOWAŁ	mgr inż. arch. Marek Golonka Upr. nr 128-Km74
SPRAWDZIŁ	mgr inż. arch. Jan Fudała Upr. nr 61/1 Tbg 85
SPORZĄDZIŁA	mgr inż. arch. Agnieszka Grucha
Skala	1:100
Data	08.2016
Rys. nr	3
	www.marzecbudowlany.pl
	MARZEC BUDOWNICTWO