


RZUT STRYCHU - STAN PROJEKTOWANY  
SKALA 1:100

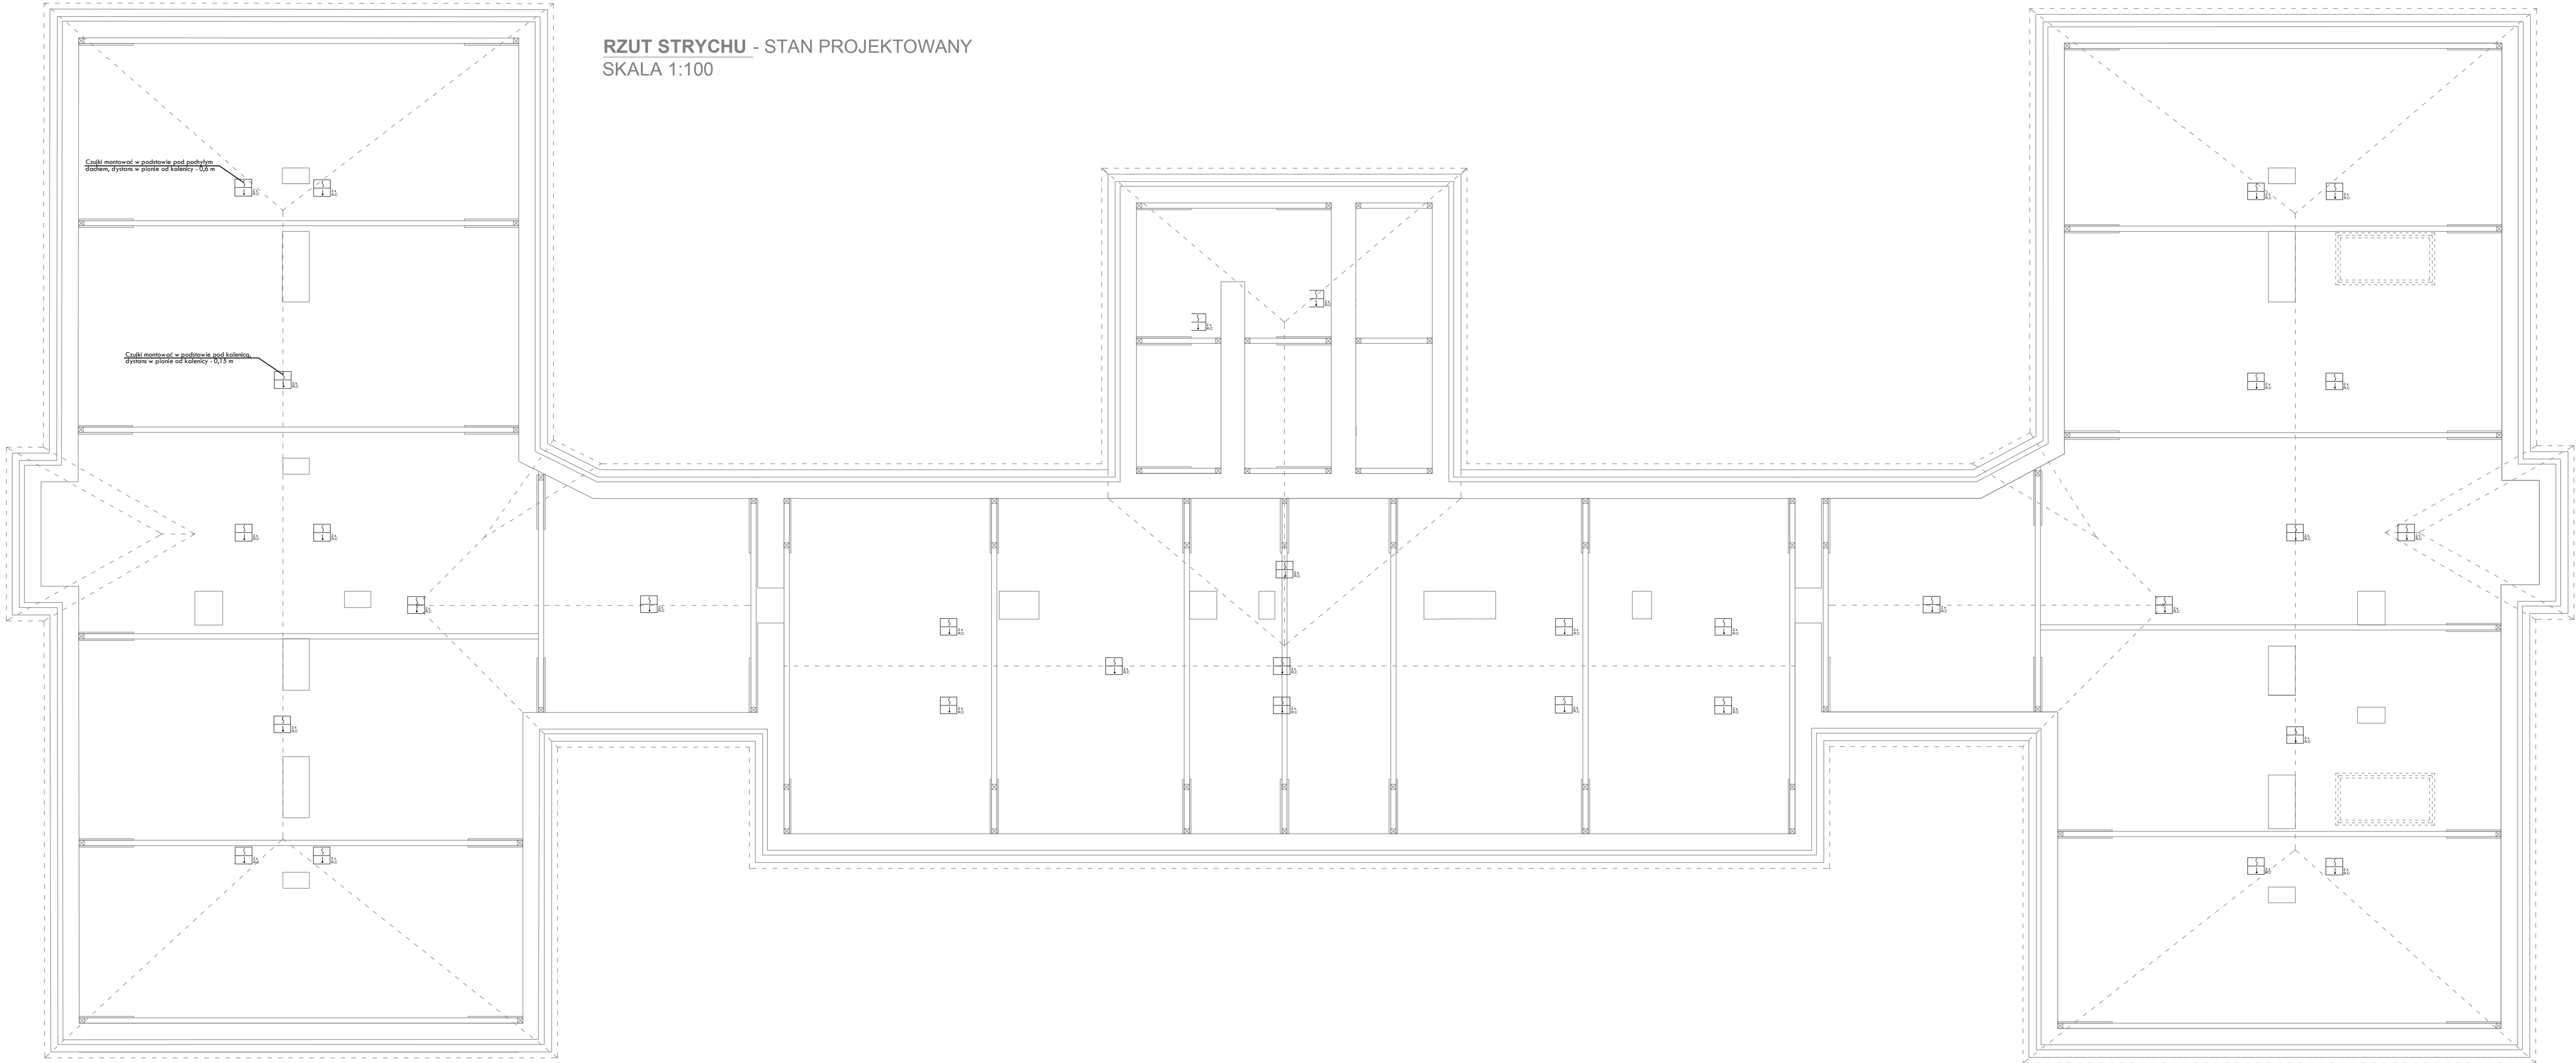

LEGENDA - Systemu sygnalizacji pożaru i oddymiania:

- CSSP Centrala systemu sygnalizacji pożaru
- Czujka dymu i ciepła
- Czujka dymu, ciepła i tlenu węgla
- Czujka dymu i płomienia
- Wskaznik zadziałania
- Ręczny ostrzegacz pożarowy
- Konwencjonalny sygnalizator akustyczny
- Uniwersalna centrala sterująca
- Ręczny przycisk oddymiania
- Puszka instalacyjna pożarowa

TEMAT	Remontu pomieszczeń A i elewacji budynku nr 3 na terenie kompleksu wojskowego przy ul. Wrocławskiej 82 w Krakowie.		
LOKALIZACJA	Numer działki 1/1 obręb 0046 jednostka ewidencyjna Kraków msc. Kraków gmina Kraków		
INWESTOR	35 Wojskowy Oddział Gospodarczy ul. Krakowska 2, 30-901 Kraków		
PROJEKTOWAŁ	mgr inż. Mariusz Majcherczyk Upr. nr 329/2000		
RYSUNEK	Rzut strychu - instalacja SSP		
Skala 1:100	Data 08.2016	Rys. nr SSP-06	www.marzec-budownictwo.pl M A R Z E C BUDOWNICTWO