


L E G E N D A :

- PRZEWÓD WODY ZIMNEJ
- PRZEWÓD WODY CIEPŁEJ
- CYRKULACJA

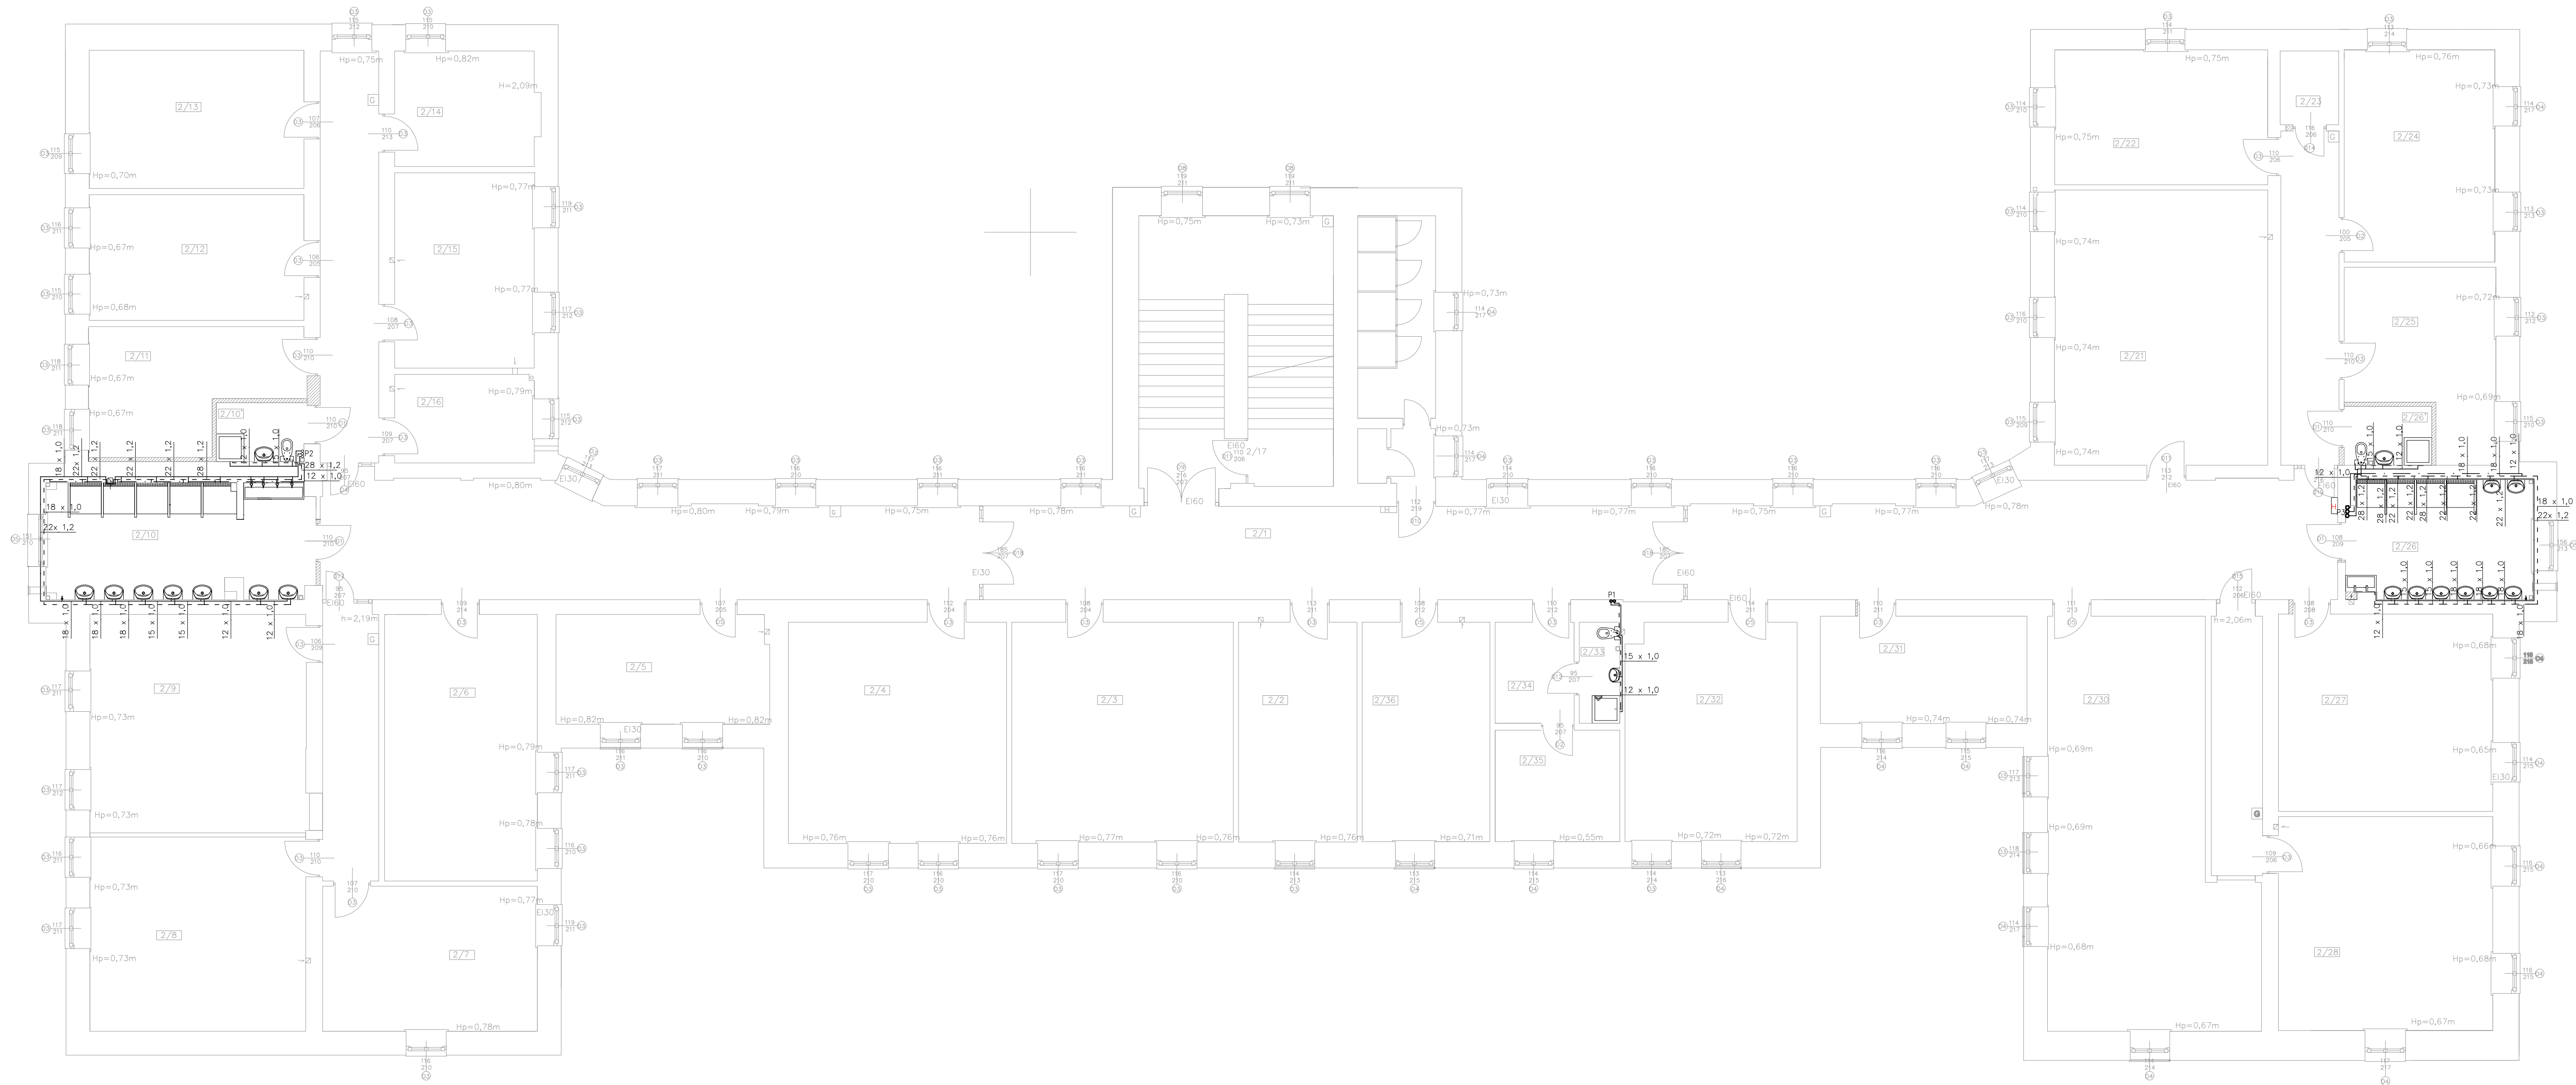

2/01	KOMUNIKACJA	232,84m²	2/21	SALA ODPRAW	48,97m²
2/02	SALA ŻOŁNIERSKA	21,68m²	2/22	POKOJ	23,98m²
2/03	IZBA ŻOŁNIERSKA	17,94m²	2/23	POM. GOSPODARCZE	3,59m²
2/04	IZBA ŻOŁNIERSKA	40,25m²	2/24	SALA ŻOŁNIERSKA	26,66m²
2/05	MAGAZYN ŁĄCZNOŚCI	19,46m²	2/25	SALA ŻOŁNIERSKA	20,23m²
2/06	POKOJ	33,95m²	2/26	ŁAZIENKA	4,29m²
2/07	POKOJ	25,97m²	2/26	ŁAZIENKA	17,83m²
2/08	POKOJ	34,95m²	2/27	SALA ŻOŁNIERSKA	17,94m²
2/09	SALA ŻOŁNIERSKA	39,31m²	2/28	SALA ŻOŁNIERSKA	38,25m²
2/10	ŁAZIENKA	25,10m²	2/30	MAGAZYN BRONI	61,64m²
2/10	ŁAZIENKA	4,29m²	2/31	POKOJ	18,50m²
2/11	POKOJ	19,43m²	2/32	MAGAZYN BRONI	31,16m²
2/12	POKOJ	22,50m²	2/33	ŁAZIENKA	3,41m²
2/13	MAGAZYN BRONI	24,73m²	2/34	POKOJ	6,65m²
2/14	SALA ŻOŁNIERSKA	13,44m²	2/35	POKOJ	11,59m²
2/15	POKOJ	22,89m²	2/36	DZIAŁOWNIA	23,39m²
2/16	SALA ODPOCZYNKU	10,29m²		POWIERZCHNIA PODSTAWOWA	541,94m²
2/17	KLATKA SCHODOWA	42,66m²		POWIERZCHNIA POMOCNICZA	484,84m²
2/18	PRZEDSIÓNEK	2,03m²		POWIERZCHNIA CAŁKOWITA	1026,42m²
2/19	WC DAMSKIE	1,32m²			
2/20	ŁAZIENKA	13,60m²			

TEMAT	Remont pomieszczeń i elewacji budynku nr 3 na terenie kompleksu wojskowego przy ul. Wrocławskiej 82 w Krakowie.		
LOKALIZACJA	Numer działki 1/1 obręb 0046 jednostka ewidencyjna Kraków msc. Kraków gmina Kraków		
INWESTOR	35. Wojskowy Oddział Gospodarczy ul. Krakowska 2, 30-901 Kraków		
PROJEKTOWAŁ	mgr inż. Aleksander Żuradzki upr. nr Map/0497/PWOS/13		
OPRACOWAŁ	inż. Dawid Łojek		
TYTUŁ RYSUNKU	Instalacja wody zimnej i ciepłej oraz cyrkulacji – rzut drugiego piętra		
SKALA 1:100	DATA 08.2016r.	RYS. NR WZ4	BRANŻA S
www.marzec-budownictwo.pl marzec budownictwo			