


Elewacja Zachodnia

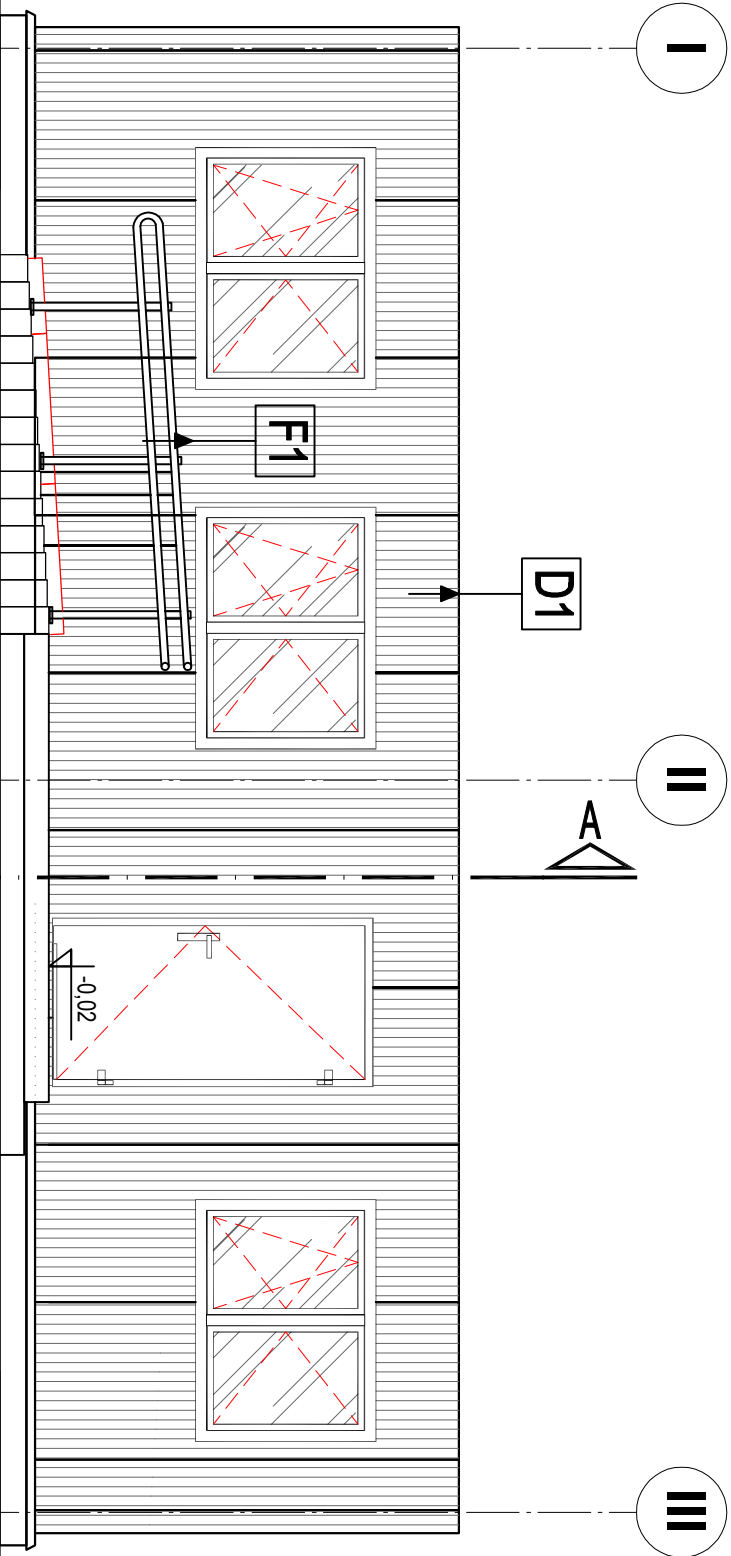


D1	25.0 cm	Pyta warstwowa 0.037 U [W/m2K] = 0.150
	8.0 cm	Konstrukcja 80x80x3mm

F1	15.0 cm	Pyta warstwowa 0.037 U [W/m2K] = 0.230
	8.0 cm	Konstrukcja 80x80x3mm

P1	0.3 cm	Wykładzina PVC
	1.0 cm	plta OSB gr. 1.0 cm
	10.0 cm	Pyta warstwowa 0.031 U [W/m2K] = 0.291
	20.0 cm	Pyta żelbetowa

Elewacja Wschodnia

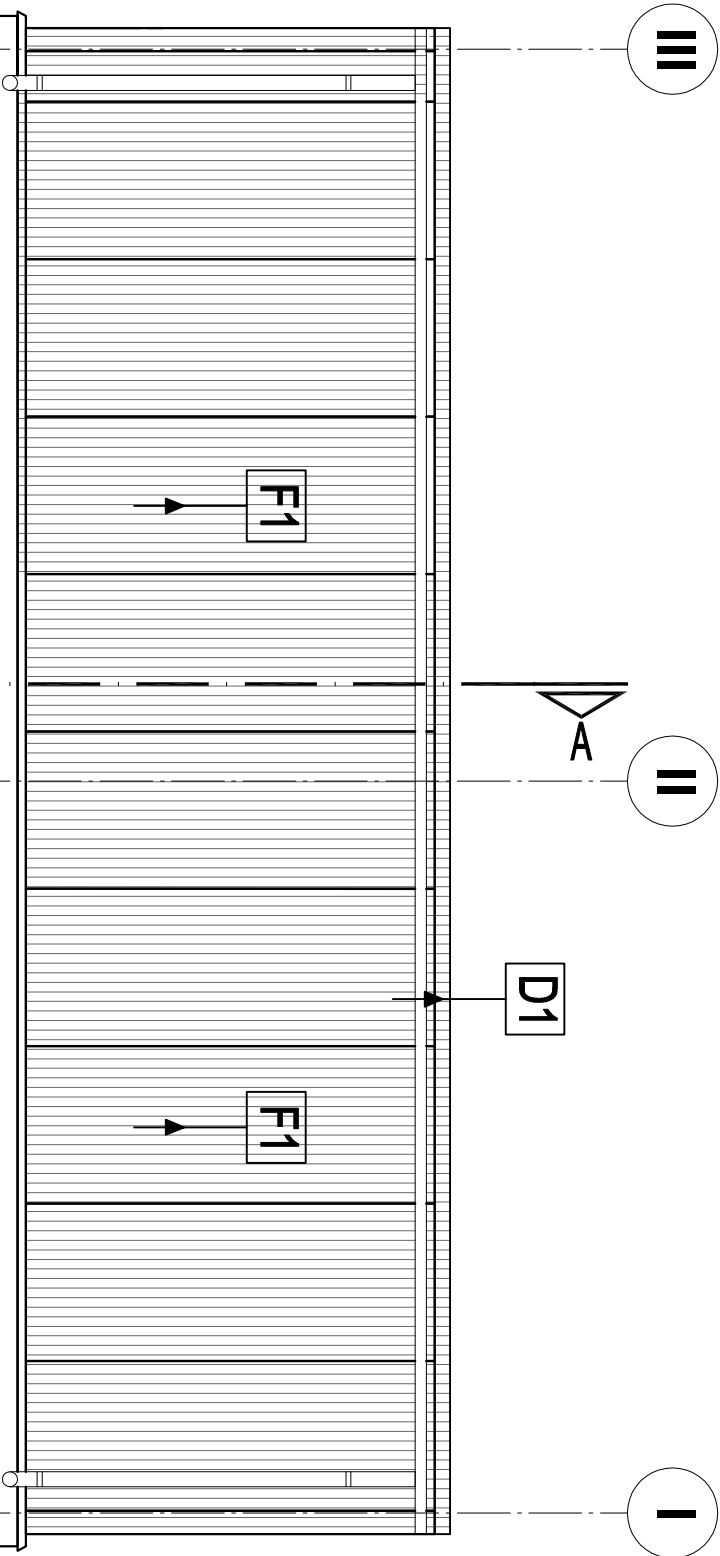

Inwestor		Temat	
GMINA NASIELSK		PROJEKT ARCHITEKTONICZNY	
projektant		Inzynieria	
ul. Parkowa 1 06-150 Świercze T. 503 388 166 E. pdn.inzynieria@gmail.com		Inzynieria	
opracowanie		projekt	
BUDYNEK ŚWIECICY WIEJSKIEJ WRAZ Z ZAGOSPODAROWANIEM TERENU I ZBIORNIKIEM NA NIECZYSTOŚCI CIEKŁE V=10m3 05-190 Nasielek, Jaskowo Włosciarskie dz. nr 115, obręb. 0027 Jaskowo Włosciarskie, jed. ew. 141404_5 Nasielek		projekt	
projektant		opracowanie	
Lech Slepowski ul. Krzyżów Turczyński nr 2		ul. Parkowa 1 06-150 Świercze T. 503 388 166 E. pdn.inzynieria@gmail.com	
