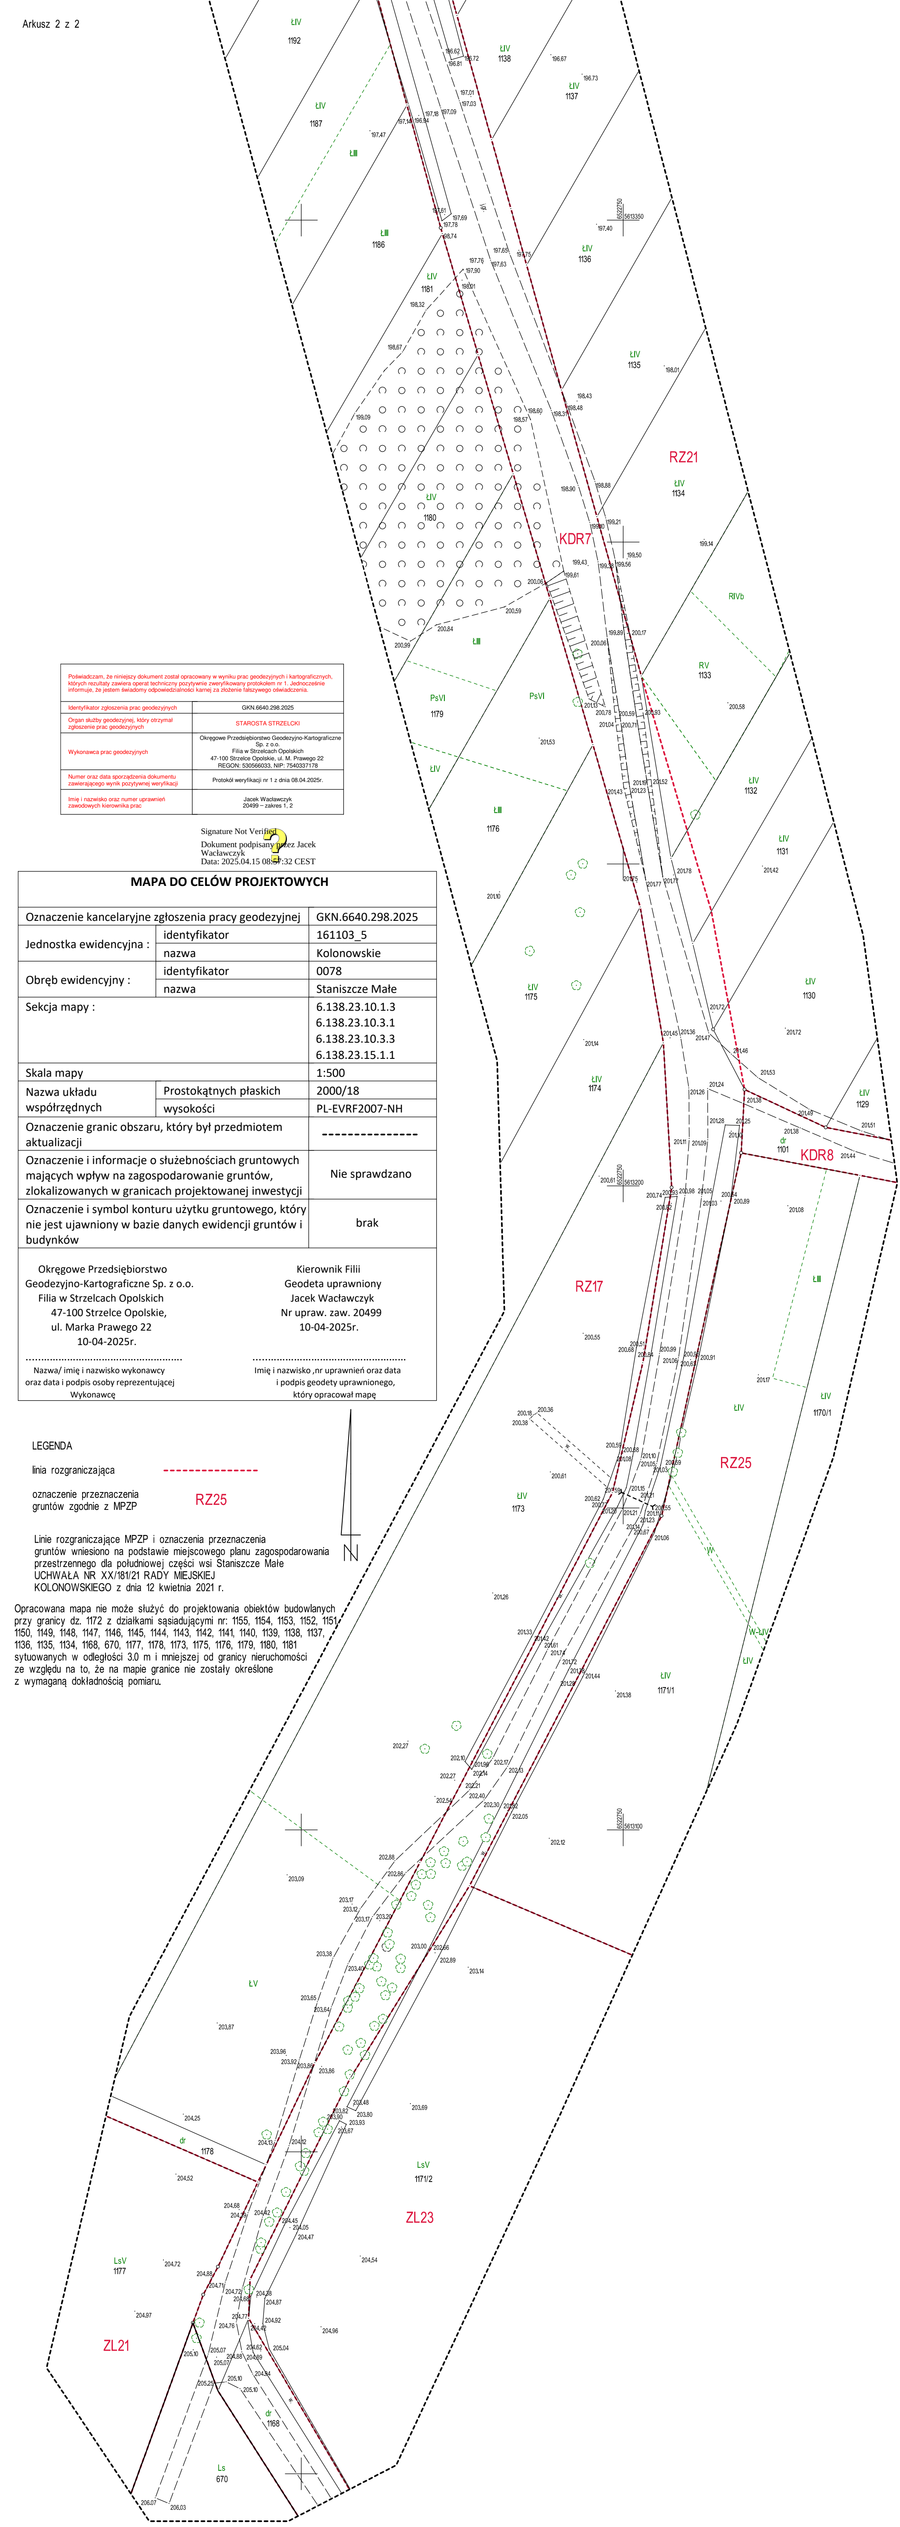

Potwierdzam, że niniejszy dokument został opracowany w wyniku prac geodezyjnych i kartograficznych, których rezultaty zawiera operat techniczny przyjęty/wpisany protokołem nr 1 /jednocześnie informuje, że jestem świadomy odpowiedzialności karnej za złożenie fałszywego oświadczenia.

Identyfikator zgłoszenia prac geodezyjnych	GKN.6640.298.2025
Organ służby geodezyjnej, który otrzymał zgłoszenie prac geodezyjnych	STAROSTA STRZELCKI
Wykonawca prac geodezyjnych	Okręgowe Przedsiębiorstwo Geodezyjno-Kartograficzne Sp. z o.o. Filia w Strzelcach Opolskich 47-100 Strzelce Opolskie, ul. M. Prawego 22 REGON: 530566033, NIP: 7540337178
Numer oraz data sporządzenia dokumentu zawierającego wynik pozytywnej weryfikacji	Protokół weryfikacji nr 1 z dnia 08.04.2025r.
Imię i nazwisko oraz numer uprawnień zawodowych kierownika prac	Jacek Wacławczyk 20499 – zakres 1, 2

Signature Not Verified
Dokument podpisany przez Jacek Wacławczyk
Data: 2025.04.15 08:32:32 CEST

MAPA DO CELÓW PROJEKTOWYCH

Oznaczenie kancelaryjne zgłoszenia pracy geodezyjnej		GKN.6640.298.2025
Jednostka ewidencyjna :	identyfikator	161103_5
	nazwa	Kolonowskie
Obręb ewidencyjny :	identyfikator	0078
	nazwa	Staniszcze Małe
Sekcja mapy :		6.138.23.10.1.3 6.138.23.10.3.1 6.138.23.10.3.3 6.138.23.15.1.1
Skala mapy		1:500
Nazwa układu współrzędnych	Prostokątnych płaskich	2000/18
	wysokości	PL-EVRF2007-NH
Oznaczenie granic obszaru, który był przedmiotem aktualizacji		----------
Oznaczenie i informacje o służebnościach gruntowych mających wpływ na zagospodarowanie gruntów, zlokalizowanych w granicach projektowanej inwestycji		Nie sprawdzano
Oznaczenie i symbol konturu użytku gruntowego, który nie jest ujawniony w bazie danych ewidencji gruntów i budynków		brak

Okręgowe Przedsiębiorstwo Geodezyjno-Kartograficzne Sp. z o.o.
Filia w Strzelcach Opolskich
47-100 Strzelce Opolskie,
ul. Marka Prawego 22
10-04-2025r.

Nazwa/ imię i nazwisko wykonawcy oraz data i podpis osoby reprezentującej Wykonawcę

Kierownik Filii
Geodeta uprawniony
Jacek Wacławczyk
Nr upraw. zaw. 20499
10-04-2025r.

Imię i nazwisko ,nr uprawnień oraz data i podpis geodety uprawnionego, który opracował mapę

LEGENDA

linia rozgraniczająca ----------

oznaczenie przeznaczenia gruntów zgodnie z MPZP RZ25

Linie rozgraniczające MPZP i oznaczenia przeznaczenia gruntów wniesiono na podstawie miejscowego planu zagospodarowania przestrzennego dla południowej części wsi Staniszcze Małe UCHWAŁA NR XX/181/21 RADY MIEJSKIEJ KOLONOWSKIEGO z dnia 12 kwietnia 2021 r.

Opracowana mapa nie może służyć do projektowania obiektów budowlanych przy granicy dz. 1172 z działkami sąsiadującymi nr: 1155, 1154, 1153, 1152, 1151, 1150, 1149, 1148, 1147, 1146, 1145, 1144, 1143, 1142, 1141, 1140, 1139, 1138, 1137, 1136, 1135, 1134, 1168, 670, 1177, 1178, 1173, 1175, 1176, 1179, 1180, 1181 sytuowanych w odległości 3.0 m i mniejszej od granicy nieruchomości ze względu na to, że na mapie granice nie zostały określone z wymaganą dokładnością pomiaru.