


MAPA DO CELÓW PROJEKTOWYCH		
Oznaczenie kancelaryjne zgłoszenia pracy geodezyjnej		GK.6640.1401.2024
Miejscowość		Osiek Łużycki
Jednostka ewidencyjna	identyfikator	022507_2
	nazwa	Gmina Zgorzelec
Obręb ewidencyjny	identyfikator i nazwa	0013, Osiek Łużycki
	działki	256/3, 463/1
Skala mapy		1:500
Nazwa układu współrzędnych	prostokątnych płaskich	PL-2000/15
	wysokości	PL-EVRF 2007 - NH
Oznaczenie granic obszaru, który był przedmiotem aktualizacji		Linia czarna przerywana
Uzgodnienia projektowe ZUDP		Brak aktualnych
Kontur użytku gruntowego, który nie jest ujawniony w bazie danych ewidencji gruntów i budynków		nie występuje
Wykonana na podstawie mapy zasadniczej i pomiarów terenowych z dnia 13.12.2024r. Granice i nr działek zgodne z danymi Ewidencji Gruntów i Budynków. Nie wyklucza się istnienia w tym obszarze sieci uzbrojenia podziemnego, których brak na mapie zasadniczej.		
<div><div><div>PRACOWNIA GEODEZYJNA REPER s.c.</div><div><div>59-700 Bolesławiec ul. Kublika 13A tel. 75 732 6001 NIP 612-10-05-206</div></div></div><div>GEODETA UPRAWNIONY inż. Sylwia Orab nr upr. 22588</div><div>13.12.24</div></div>		

- Legenda:
- nieprzekraczalna linia zabudowy
 - linia zmiany przeznaczenia
 - przeznaczenie wg. MPZP
 - zakres opracowania
 - granica strefy sanitarnej cmentarza
 - granica terenu położonego w obszarze udokumentowanego złoża węgla brunatnego "Radomierzyce"
 - granica strefy B historycznego układu ruralistycznego
 - granica strefy OW obserwacji archeologicznej
 - granice obszaru objętego planem tożsame z granicami strefy ochronnej od istniejących elektrowni wiatrowych


Oświadczam, że niniejszy dokument został opracowany w wyniku prac geodezyjnych i kartograficznych, których rezultaty zawiera operat techniczny pozytywnie zweryfikowany. Jednocześnie informuję, że jestem świadomy odpowiedzialności karnej za złożenie fałszywego oświadczenia.

Identyfikator zgłoszenia prac geodezyjnych	GK.6640.1401.2024
Organ służby geodezyjnej, który otrzymał zgłoszenie	Starosta Zgorzelecki



Nr oraz data sporządzenia dokumentu zawierającego wynik pozytywnej weryfikacji	Protokół nr 2 z dnia 10.12.2024 r.
--	------------------------------------

Imię i nazwisko oraz nr uprawnień zawodowych kierownika prac	GEODETA UPRAWNIONY inż. Sylwia Orab nr upr. 22588
--	---

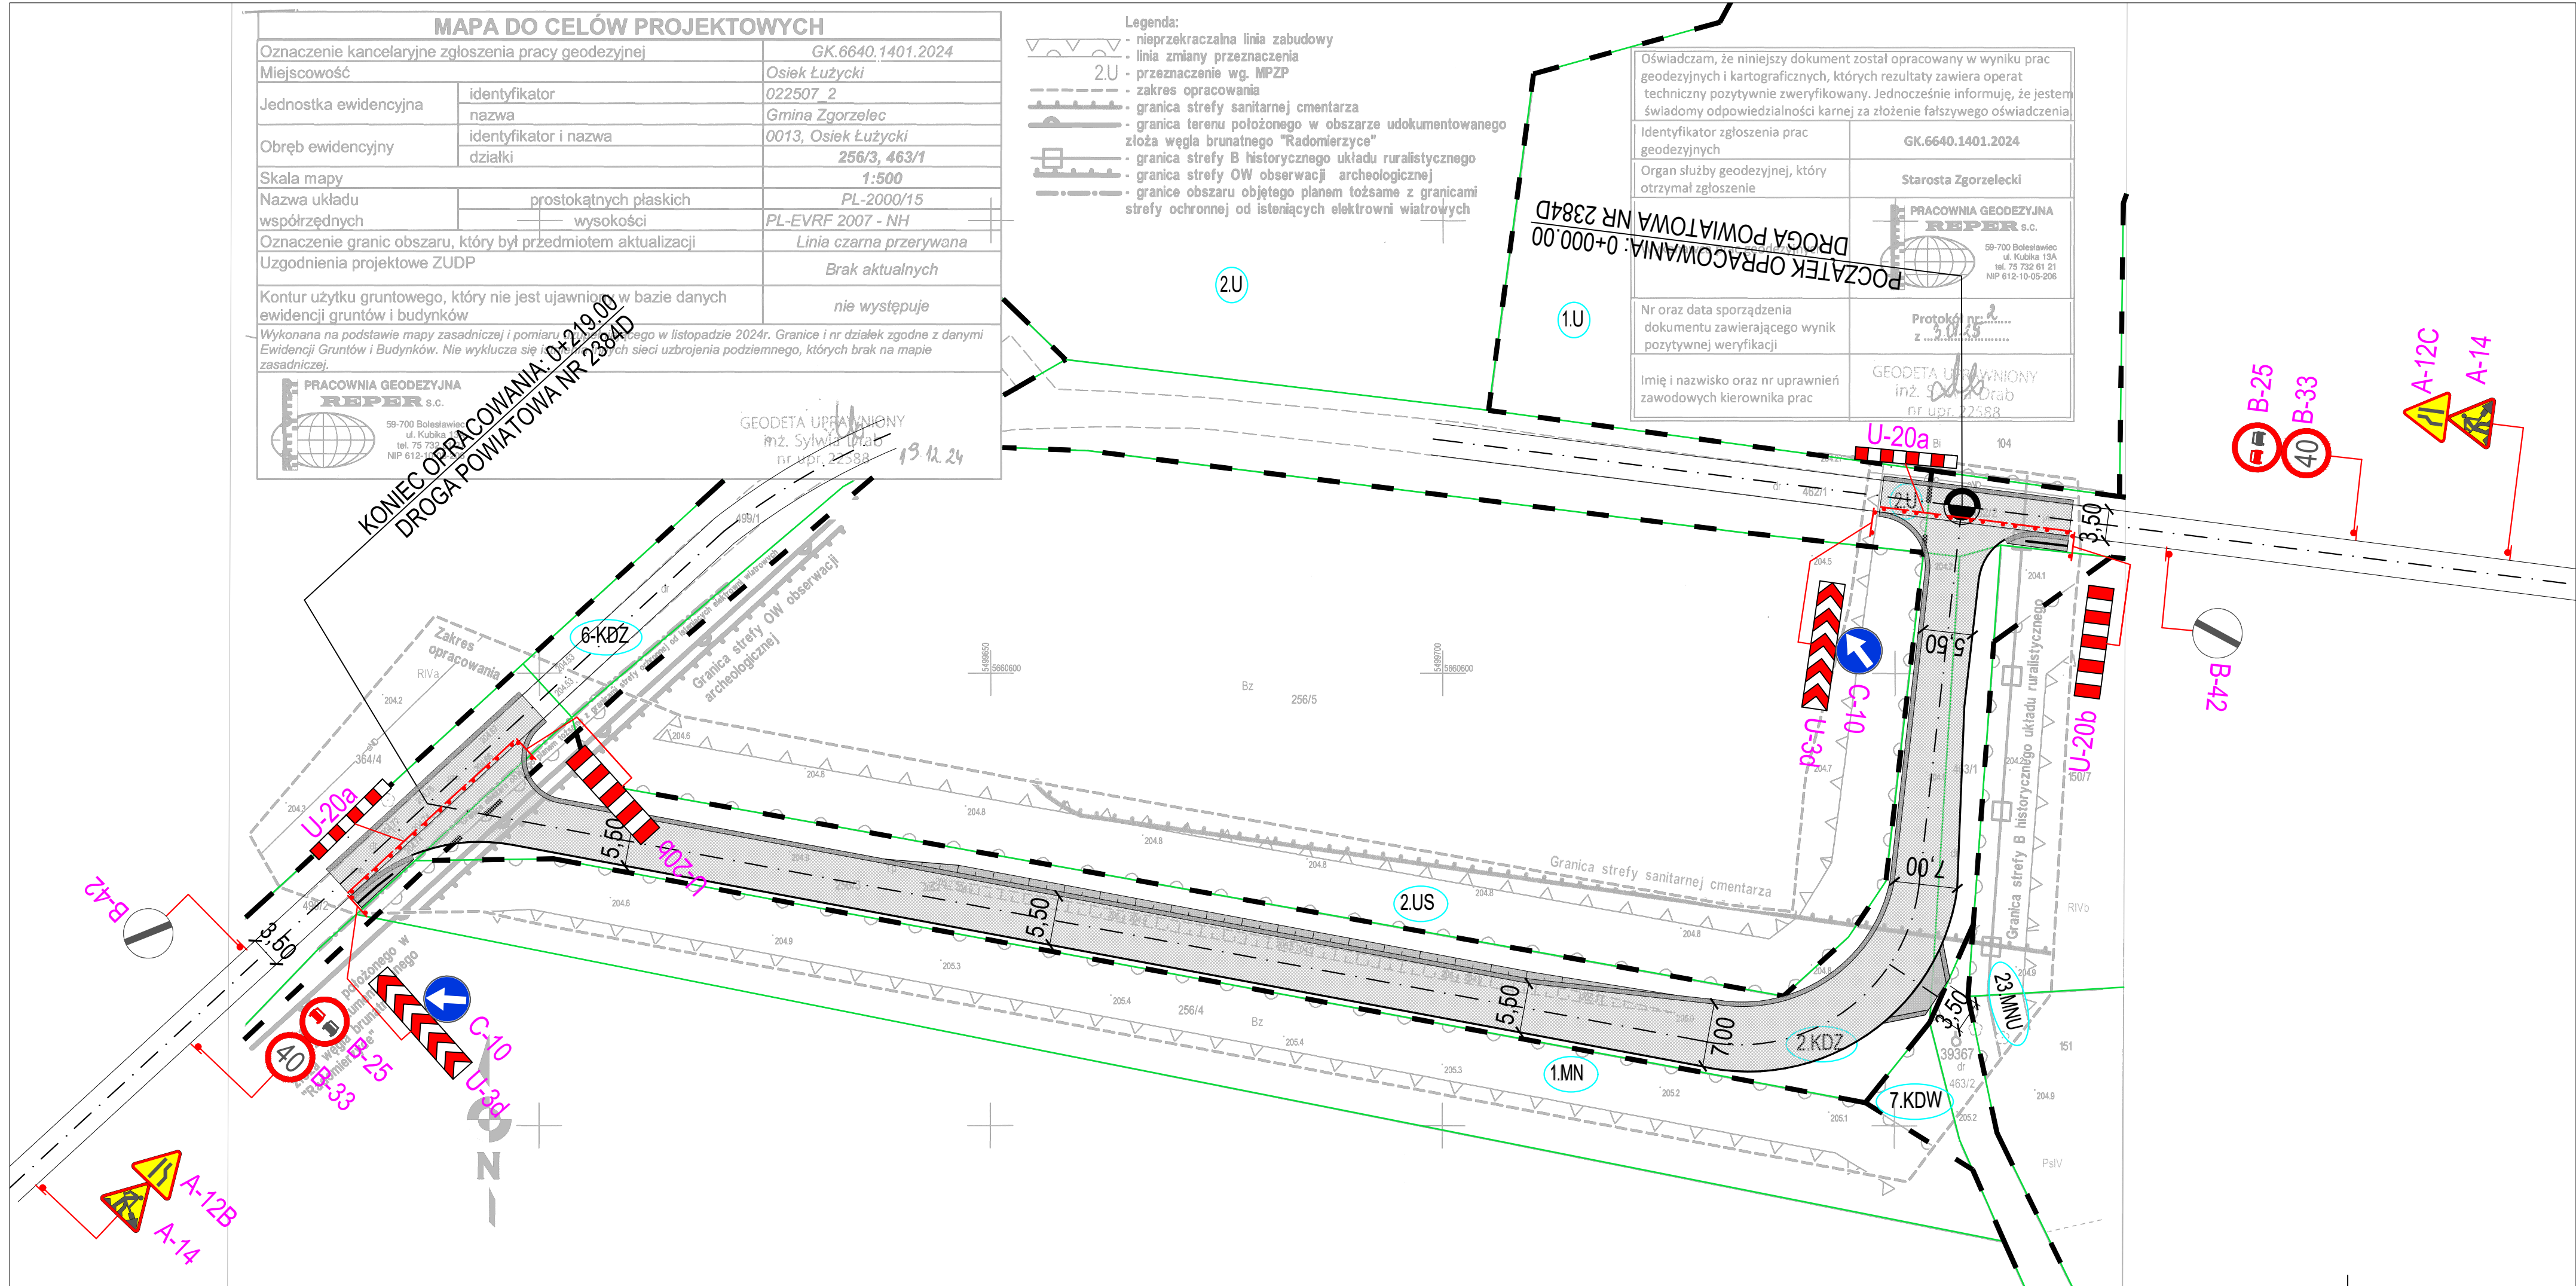

Investor: Gmina Zgorzelec
ul. Kosciuszki 70
59-900 Zgorzelec

Jednostka projektowa: Usługi Projektowe, Nadzór Budowlany,
Wykonawstwo Robót Budowlanych, Tomasz Nowak
m. Dobra 100
59-700 Bolesławiec
tel.: +48 75 732 6001, tel. kom.: +48 502 284 858

Projekt Tymczasowej Organizacji Ruchu

Zamierzenie budowlane: Przebudowa drogi powiatowej nr 2384D
w Osieku Łużyckim

Adres inwestycji: droga powiatowa nr 2384D, 59-900 Osiek Łużycki
Nazwa jednostki ewidencyjnej: 022507_2, gmina Zgorzelec
Nazwa i numer obszaru ewidencyjnego: obręb 0013 Osiek Łużycki
Numery działek ewidencyjnych: 462/2, 462/1, 499/2, 256/3, 463/1

Branża: Drogowa

Tytuł rysunku: Plan tymczasowej organizacji ruchu

Autoryzacja opracowania:			
	Imię i nazwisko	Nr uprawnień	Podpis
Opracował	inż. Tomasz Nowak		
	Data oprac.:	Skala:	Nr rys.:
	15.04.2025 r.	1:500	02/01