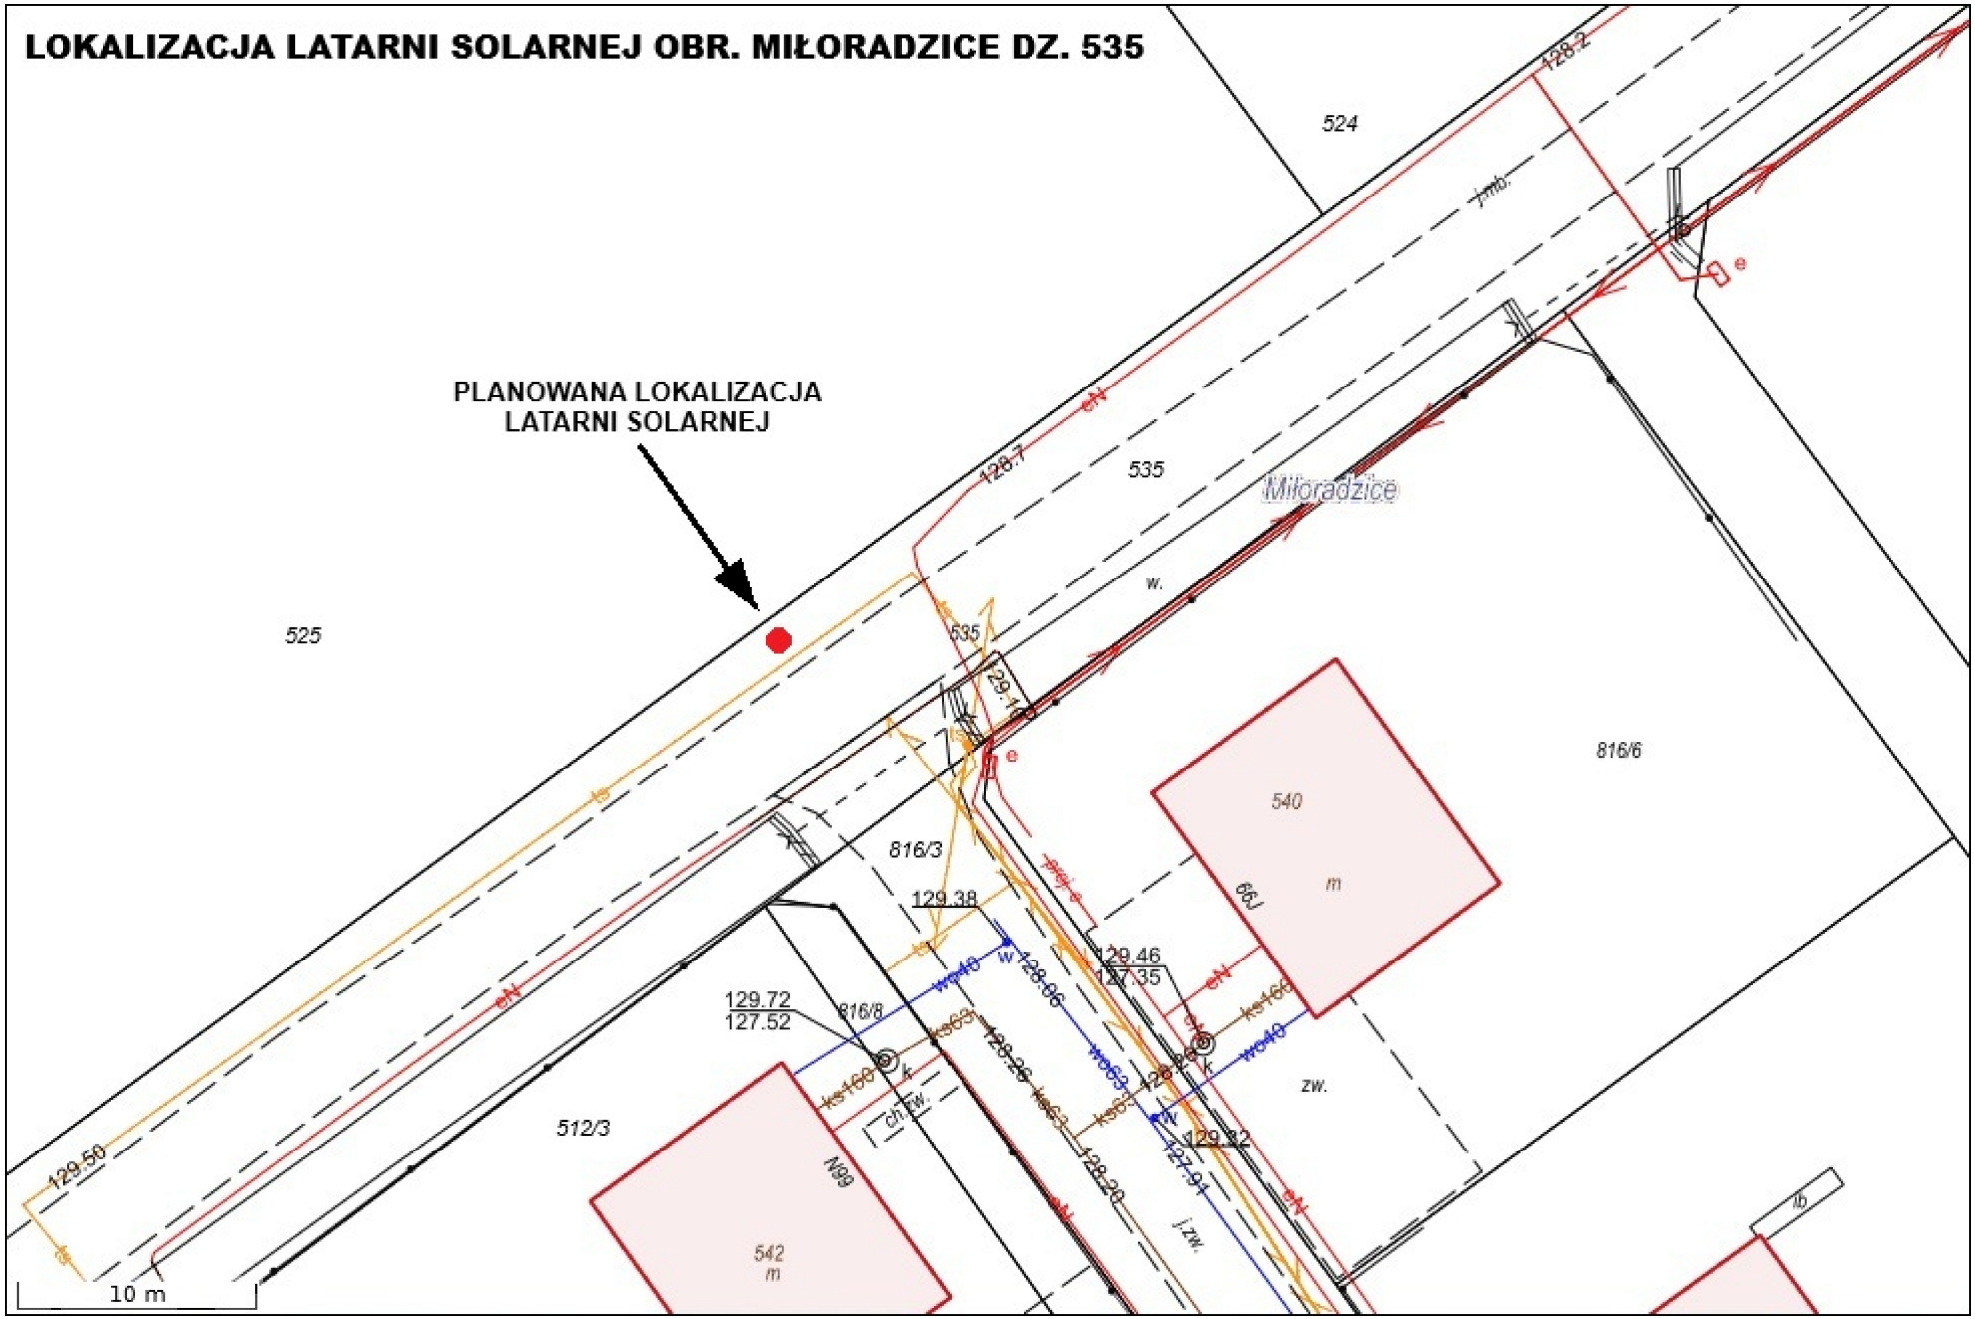LOKALIZACJA LATARNI SOLARNEJ OBR. MIŁORADZICE DZ. 535