

Województwo: dolnośląskie

Powiat: Lubiński


Jednostka ewidencyjna: 021102\_2, Lubin (obszar wiejski)

Obreń: 0026, Siedlce

Arkusz: 2,3

Dziółka: 217/7, 407/8, 433

MAPA ZASADNICZA  
SKALA 1:500

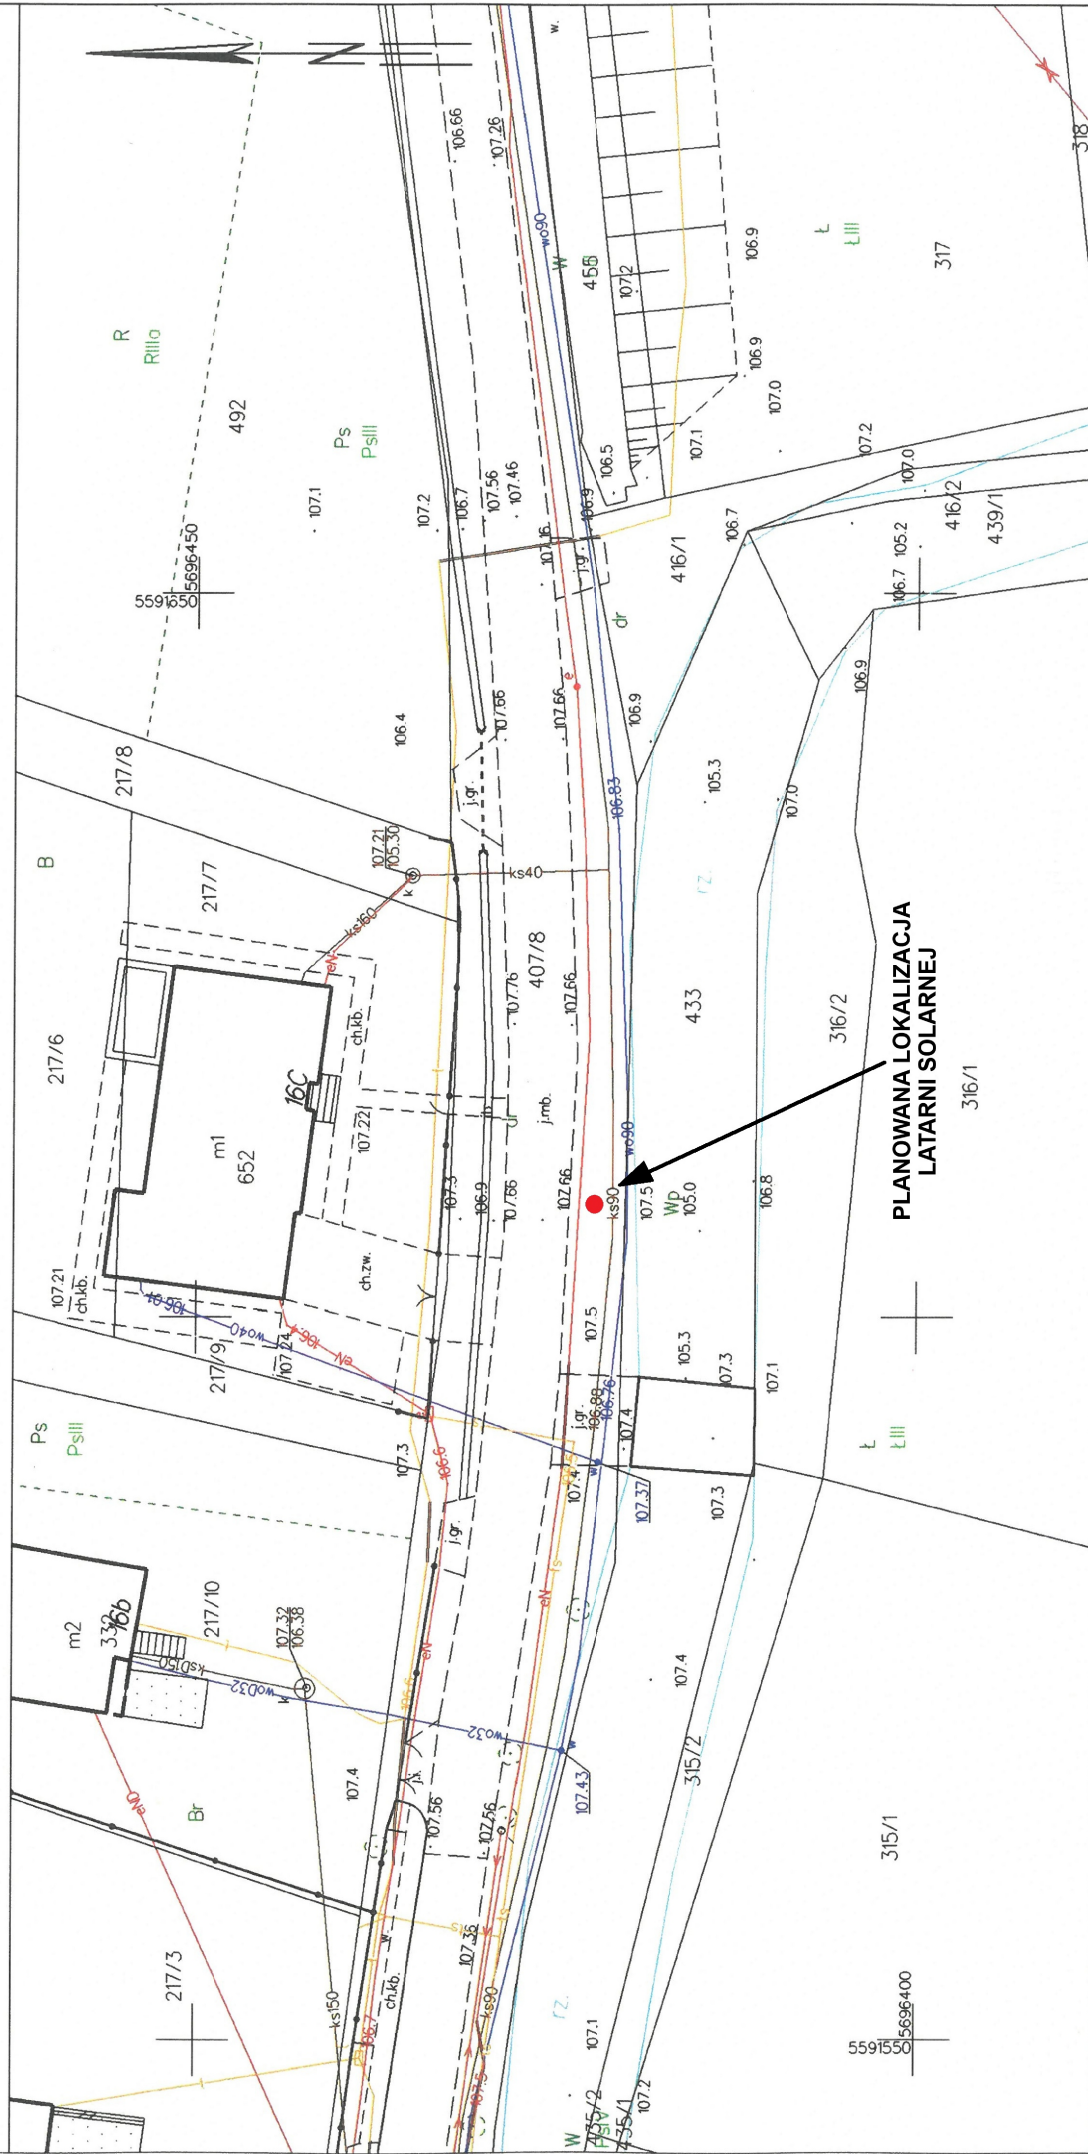

**LOKALIZACJA LATARNI SOLARNEJ**  
**OBR. SIEDLCE DZ. 407/8**

Lubin dn. 13.01.2026

Sporządził(a) wydruk: Sylwia Waczur