


województwo:	dolnośląskie
Powiat:	górowski
Jednostka ewidencyjna:	Wąsosz
Obręb ewidencyjny	Wąsosz
Sekcja:	6.159.09.24.4.1
Mapa Zasadnicza do celów projektowych	
Układ współrzędnych:	PL-2000-18
Układ odniesienia:	PL-EVRF2007-NH
GK	6640.942.2022
Granica obszaru aktualizacji:	-----

Artur Białkowski Biuro Usług Geodezyjnych "GEOCAD POLSKA" Sierakowo ul.Dożynkowa 30 NIP 699185-05-23 REGON 364983970 kom. 603 26 52 52 email biuro@geocadpolska.pl	inż. Artur Białkowski GEODETA UPRAWNIONY Sierakowo, ul. Dożynkowa 30 63 - 900 Rawicz Świadectwo nr. 22728 tel. 603 265 52 52
---	--

Wykonał dnia: 16.02.2023

Jestem świadomy odpowiedzialności karnej za złożenie fałszywych oświadczeń. Oświadczam, że operat techniczny zawierający rezultaty prac geodezyjnych w wyniku których powstał niniejszy dokument, uzyskał pozytywny wynik weryfikacji.	
Identyfikator zgłoszenia:	GN.GK.6640.942.2022
Identyfikator Materiału zasobu:	P.0234.2023.87
Organ Służby geodezyjnej, który otrzymał zgłoszenie:	Starostwo Górowskie
Wykonawca prac geodezyjnych:	Artur Białkowski BIURO USŁUG GEODEZYJNYCH „GEOCAD POLSKA”
Nr oraz data sporządzenia dokumentu zawierającego wynik powyższej weryfikacji:	GN.GK.6640.942.2022,1 2023.02.16
Inne i nazwisko oraz nr uprawnień zawodowych kierownika prac:	inż. Artur Białkowski GEODETA UPRAWNIONY Świadectwo nr. 22728

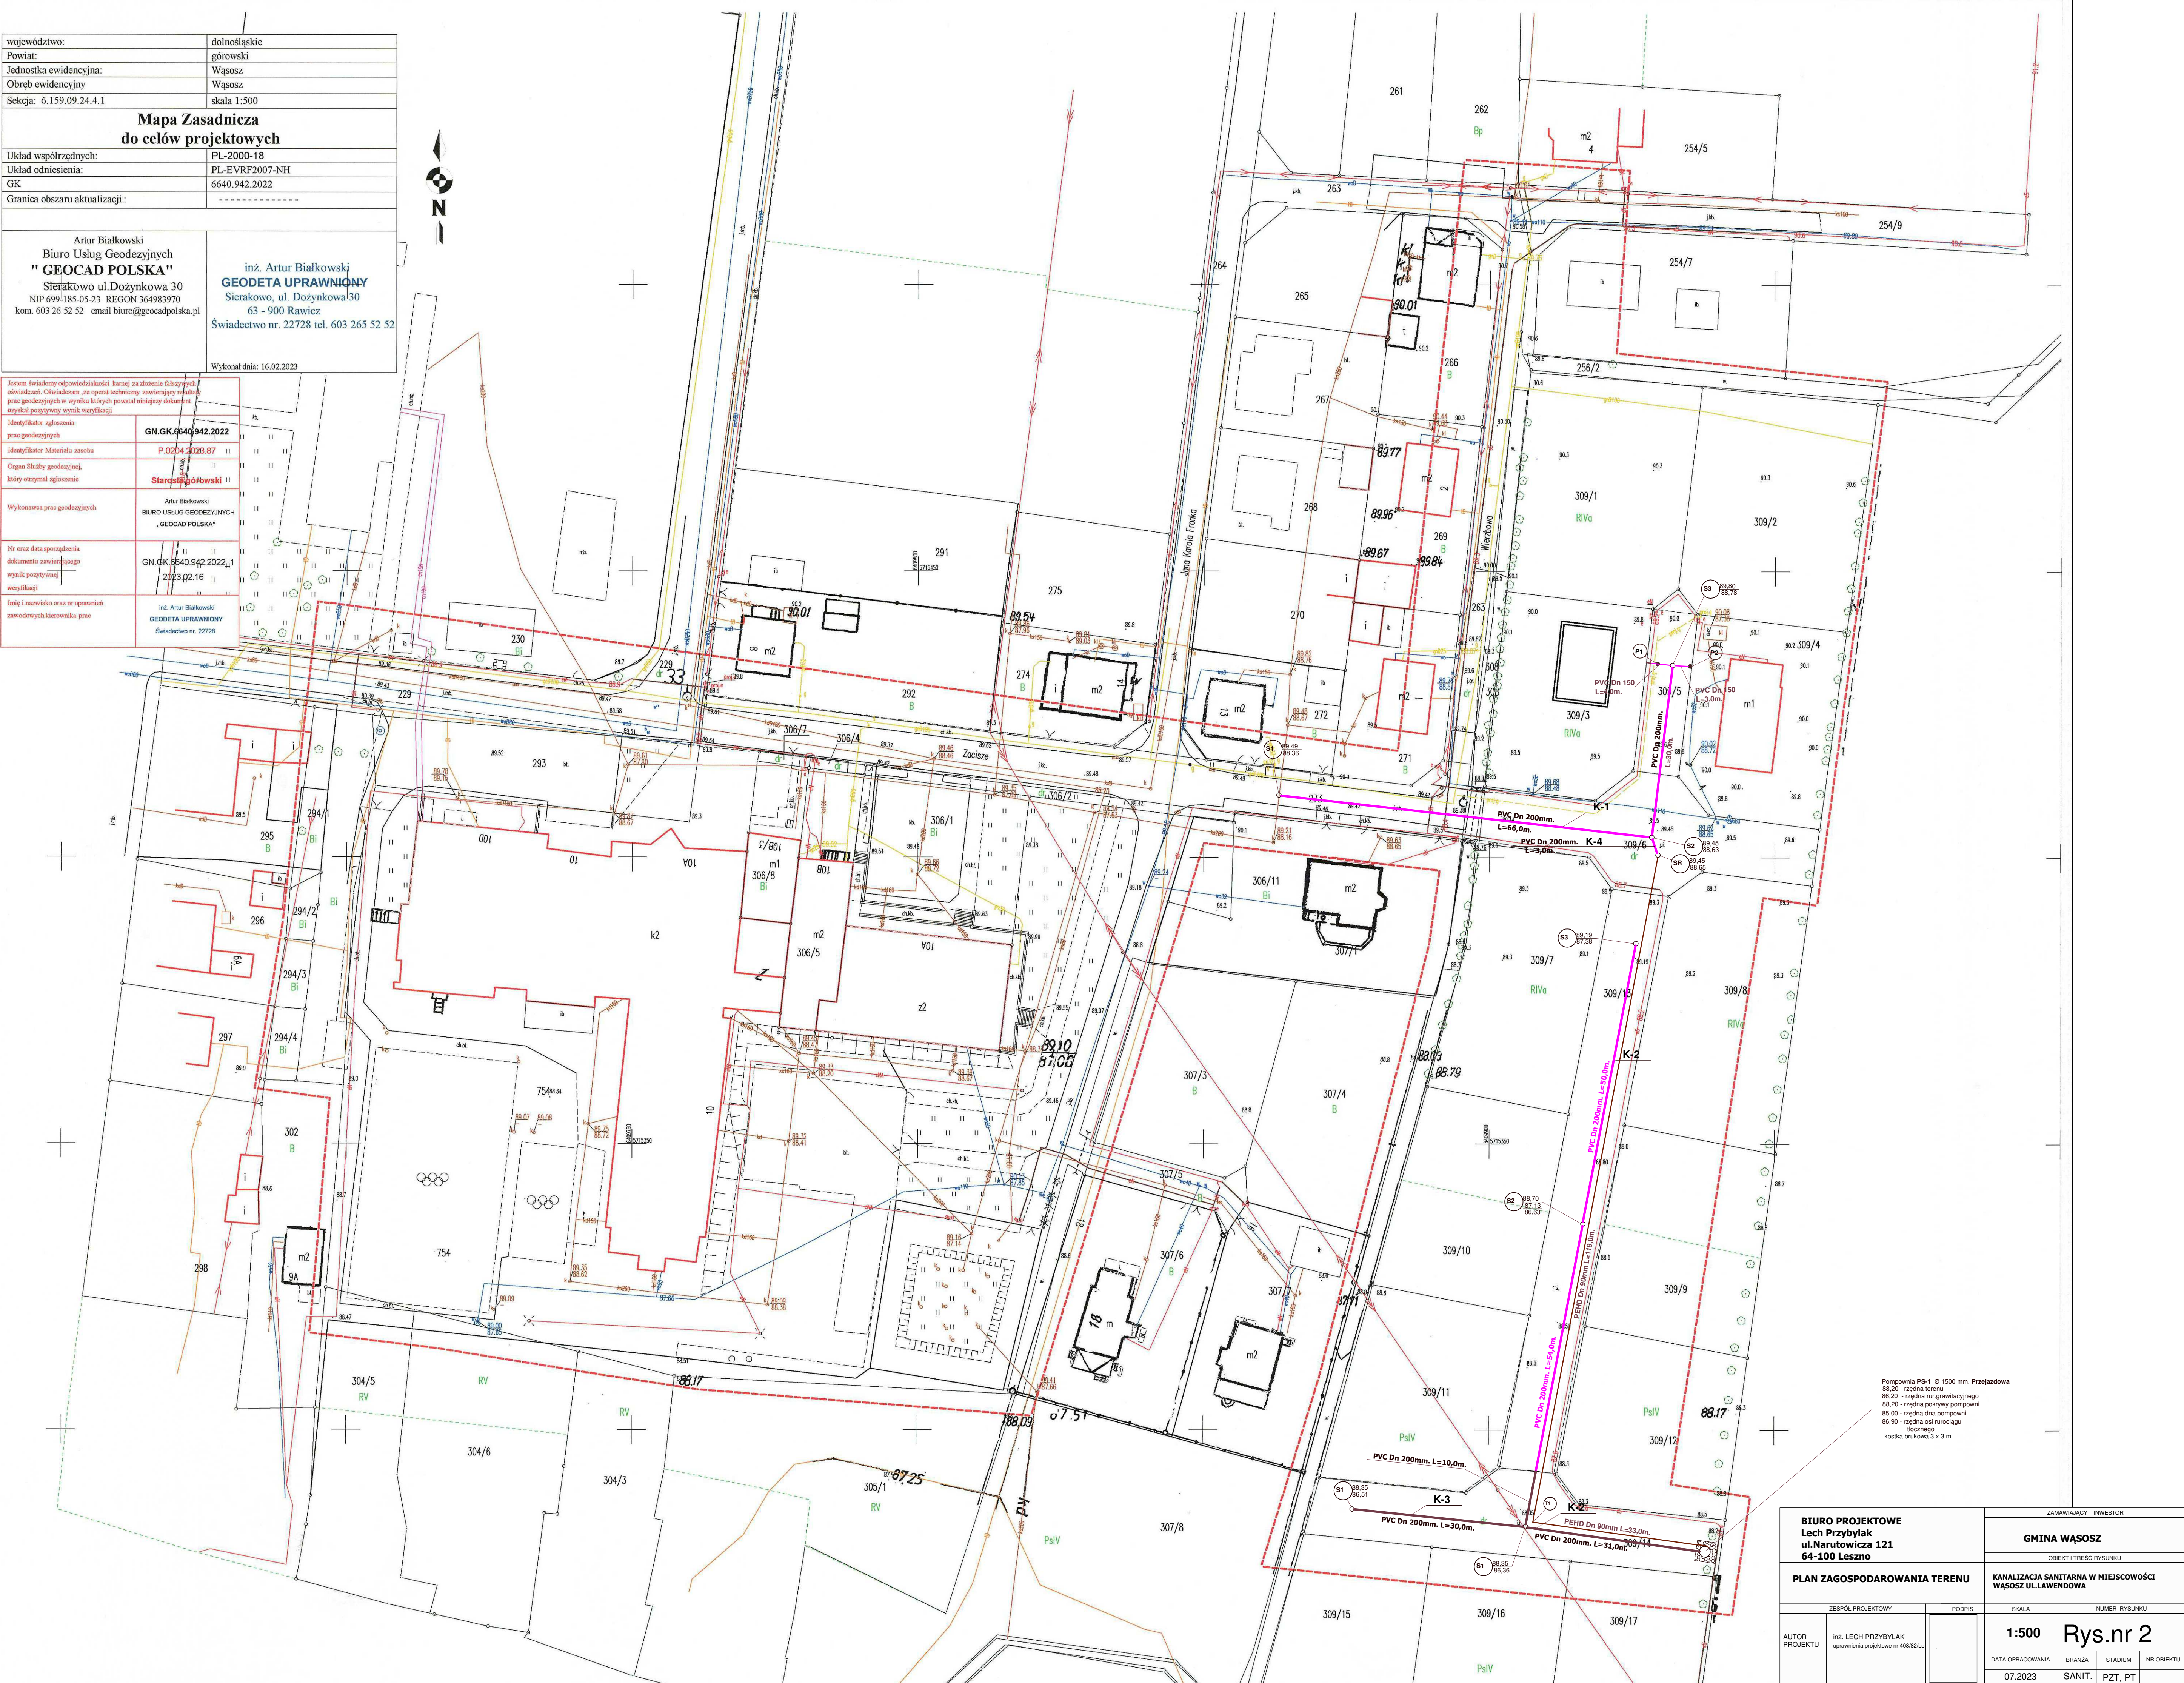

Pompienka PS-1 Ø 1500 mm. Przejazdowa
88.20 - rzędna terenu
88.50 - rzędna na grawitacyjnego
88.20 - rzędna pokrywy pompowni
85.00 - rzędna dna pompowni
86.90 - rzędna osi rurociągu
łocznego
kostka brukowa 3 x 3 m.

BIURO PROJEKTOWE Lech Przybylak ul.Narutowicza 121 64-100 Leszno		ZAMAWIAJĄCY - INWESTOR	
		GMINA WĄSOSZ	
		OBIEKT I TREŚĆ RYSUNKU	
PLAN ZAGOSPODAROWANIA TERENU		KANALIZACJA SANITARNA W MIEJSCOWOŚCI WĄSOSZ UL.LAWENDOWA	
ZESPÓŁ PROJEKTOWY		PODPIS	
		SKALA	
		NUMER RYSUNKU	
AUTOR PROJEKTU	inż. LECH PRZYBYLAK uprawnienia projektowe nr 408/82/L	1:500	
		Rys.nr 2	
		DATA OPRACOWANIA	
		BRANŻA	
		STADIUM	
07.2023		SANIT.	
		PZT, PT	
		NR OBIEKTU	