


Nr	L	R	A	Stanowisko początk.	Stanowisko końcowe	kat zwir. trasy [grad]	Strzałka	dl. cieciwy	Wsp. środkowa wschodnia	Wsp. środkowa północna	sieczna zewr.	styczna zewr.	krótka styczn.	długo styczn.	X	Y	P	K	Środek okręgu PI
L	33.46	200.000		10+295	10+328.46	9.5866	0.699	33.4245	4639172.9695	5420177.8147	0.7019	16.7709							10+311.77

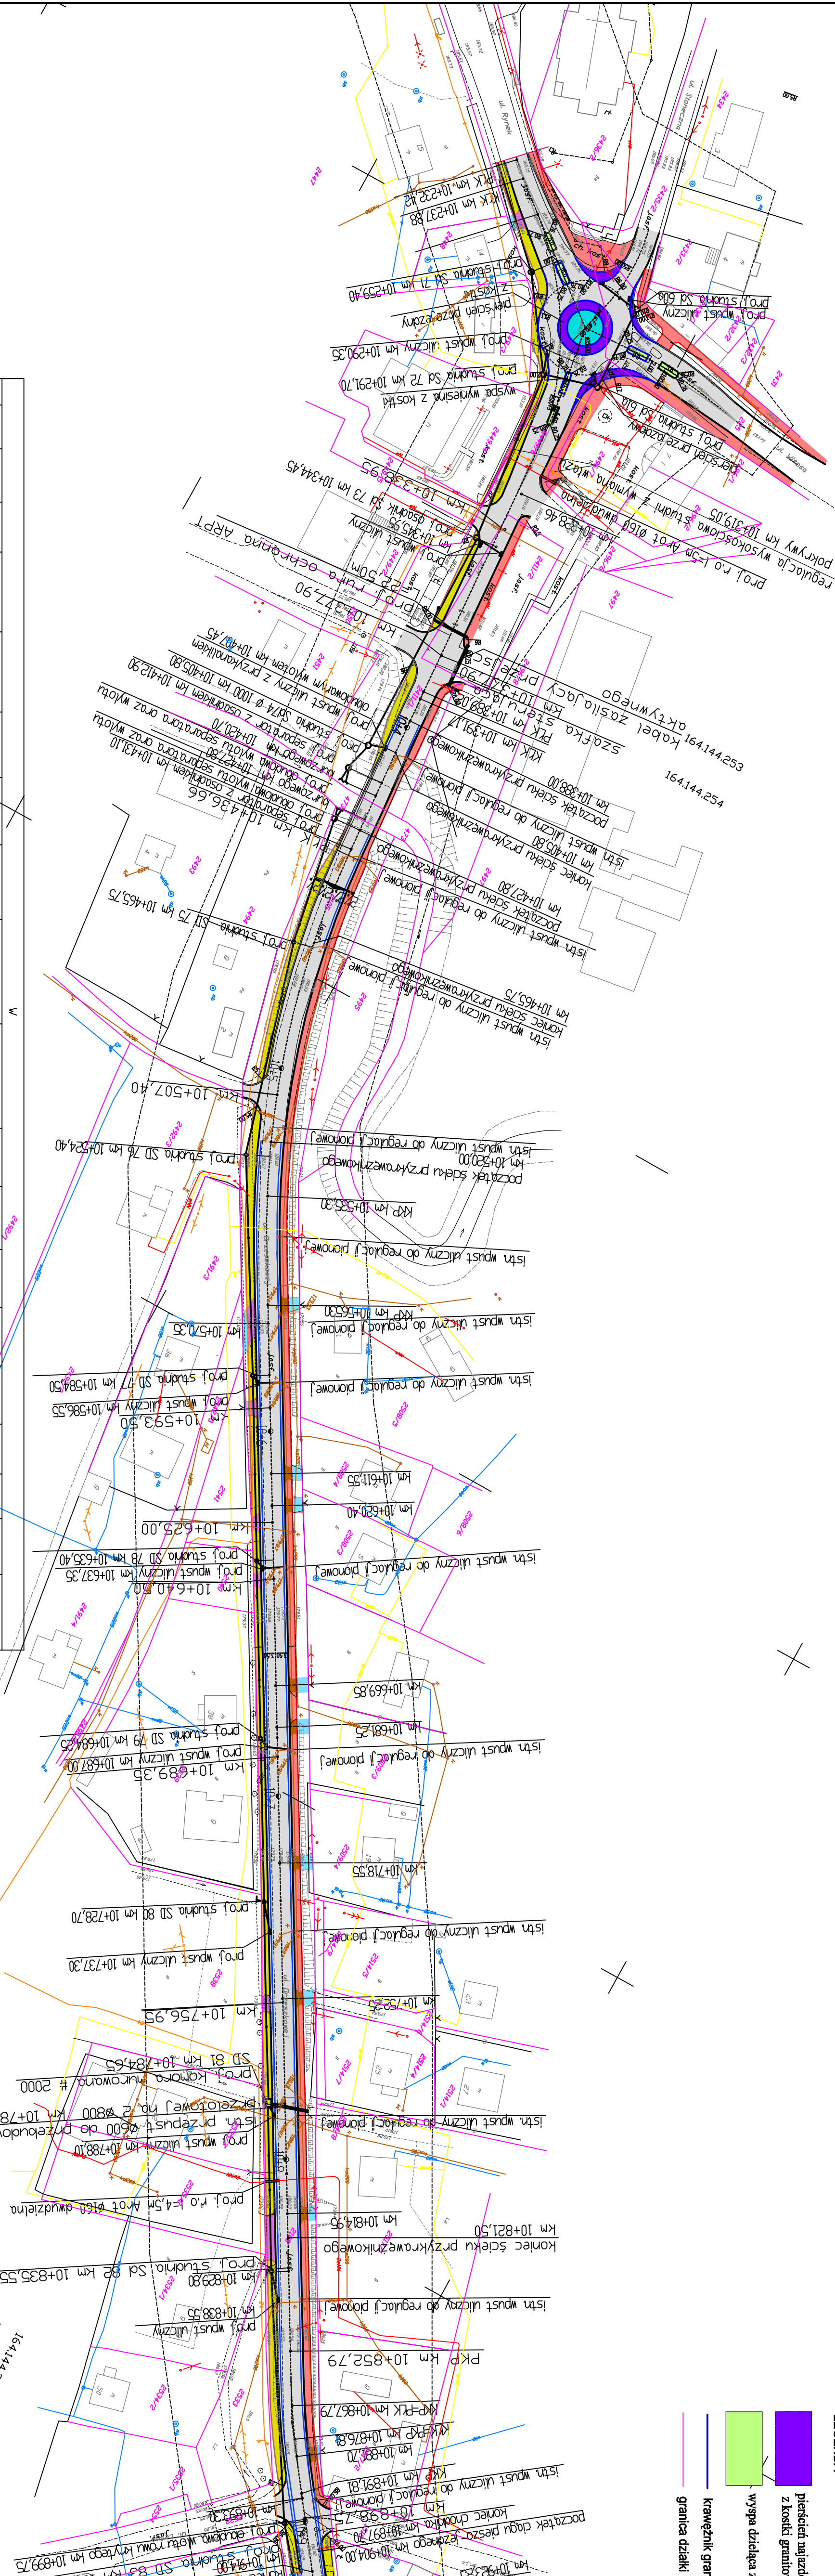

LEGENDA

- piersińca najazdowy z kostki granitowej
- wyspa dzieląca z kostki betonowej
- piersińca przejazdowy z kostki granitowej
- ścieżka rowerowa
- chodnik z kostki bruk. kolorowej
- zjazd z kruszyny
- zjazd z kostki brukowej
- ciąg pieszo - rowerowy
- jedźnia
- zjazd z kostki brukowej bezbarwowej
- zjazd z masy
- zlotka autobusowa

- krawężnik drogowy gr.20cm
- obrzeże gr.8cm
- krawężz jezdni bitumicznej
- krawężz pobocza tłuczniowego

km 10+232.42 - 10+835.55

ZARZĄDZANIE I DORADZTWO BUDOWNICTWO LĄDOWE mgr inż. Andrzej Klecha Mlecz. ul. Orzeszowej 14 tel. (017) 773 50 81 e-mail: aklecha@powiat.mielec.pl

Przedmiot: PROJEKT WYKONAWCZY Przebudowa drogi powiatowej nr 1322K Dąbrowa Tarnowska - Radomyśl Wielki polegająca na remoncie istniejącej jezdni i chodników oraz budowie ścieżki rowerowej na odcinku Dąbrowa Tarnowska - Radgoszcz do granicy powiatu w km 0+230.00 - 14+368.00

Nazwa opracowania: Skala

Plan sytuacyjny. Skala 1:1000

Branża	Projekował	Sprawił	Opracował
drogowa	mgr inż. A. Klecha	mgr inż. A. Grądzki	mgr inż. B. Barszcz

Data wykonania: Styczeń 2009r

Nr rys. 10

Powierza się, że mapa do celów projektowych została uzyskana w formie mapy cyfrowej i jest zgodna z oryginałem.