

Powierza się, że mapa do celów projektowych została uzyskana w formie mapy cyfrowej i jest zgodna z oryginałem.

LEGENDA

- chodnik z kostki bruk. kolorowej
- zjazd z kruszwa
- zjazd z kostki brukowej
- zjazd z kostki brukowej
- ciąg pieszo - rowerowy
- jezdnie
- zjazdy z kostki brukowej bezazowej
- zjazdy z masy
- zatoika autobusowa
- krawężnik drogowy gr.20cm
- obrzeże gr.8cm
- krawężz jezdni bitumicznej
- krawężz pobocza tłuczniowego
- granica działki

km 9+480,10 - 10+200,00


ZARZĄDZANIE I DOKŁADZTWO  
BUDOWNICTWO LADOWE  
mgr inż. Andrzej Klecha  
Miejsc. ul. Ozarzewskiej 14  
tel. (071) 773 50 81  
e-mail: aklecha@poczta.onet.pl

Przedmiot: PROJEKT WYKONAWCZY  
Przebudowa drogi powiatowej nr 1322K Dąbrowa Tarnowska - Radomyśl Wielki polegająca na remoncie istniejącej jezdni i chodników oraz budowie ścieżki rowerowej na odcinku Dąbrowa Tarnowska - Radgoszcz do granicy powiatu w km 0+230,00 - 14+366,00

Nazwa opracowania: Skala

Plan sytuacyjny. Skala 1:1000

Branża	Projektował	Sprawdził	Opracował
drogowa	mgr inż. A. Klecha	mgr inż. A. Grądzki	mgr inż. B. Bałsacz
Data wykonania: Syczeń 2009r			
Nr rys. 9			

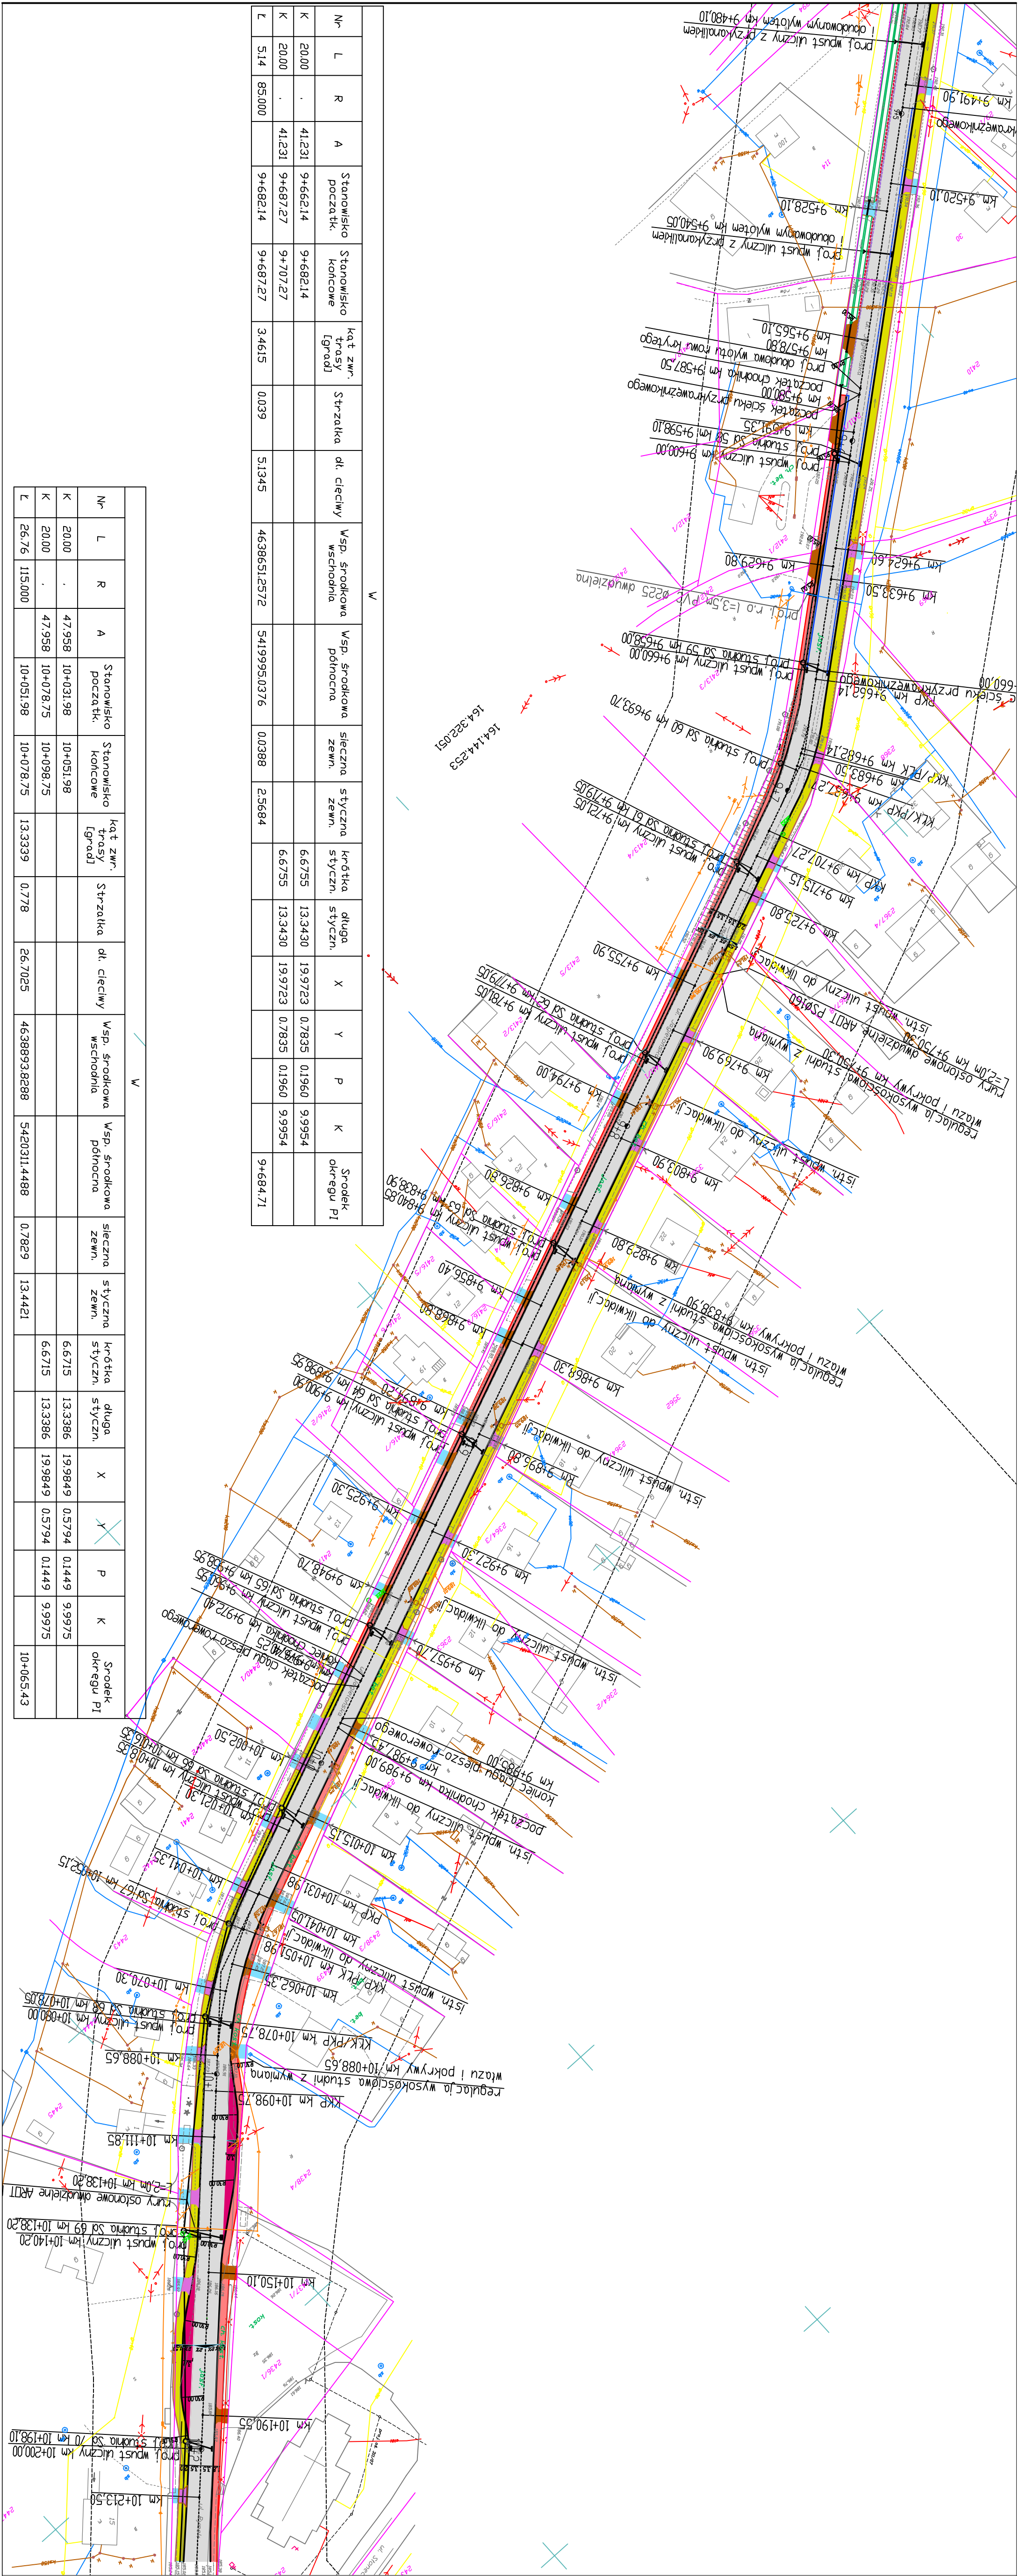

Nr	L	R	A	Stanowisko początk.	Stanowisko końcowe	kąt zwr. trasy [grad]	Strzałka	dl. cieciwy	Wsp. środkowa wschodnia	Wsp. środkowa północna	ścieżna zewn.	styczna zewn.	krętko styczna	dlugo. styczna	X	Y	P	K	Środek okręgu PI
K	20,00	.	41,231	9+662,14	9+682,14								6,6755	13,3430	19,9723	0,7835	0,1960	9,9954	
K	20,00	.	41,231	9+687,27	9+707,27								6,6755	13,3430	19,9723	0,7835	0,1960	9,9954	
L	5,14	85,000		9+682,14	9+687,27	3,4615	0,039	5,1345	4638651,2572	5419995,0376	0,0388	2,5684							9+684,71

Nr	L	R	A	Stanowisko początk.	Stanowisko końcowe	kąt zwr. trasy [grad]	Strzałka	dl. cieciwy	Wsp. środkowa wschodnia	Wsp. środkowa północna	ścieżna zewn.	styczna zewn.	krętko styczna	dlugo. styczna	X	Y	P	K	Środek okręgu PI
K	20,00	.	47,958	10+031,98	10+051,98								6,6715	13,3386	19,9849	0,5794	0,1449	9,9975	
K	20,00	.	47,958	10+078,75	10+098,75								6,6715	13,3386	19,9849	0,5794	0,1449	9,9975	
L	26,76	115,000		10+051,98	10+078,75	13,3339	0,778	26,7025	4638893,8288	5420311,4488	0,7829	13,4421							10+065,43