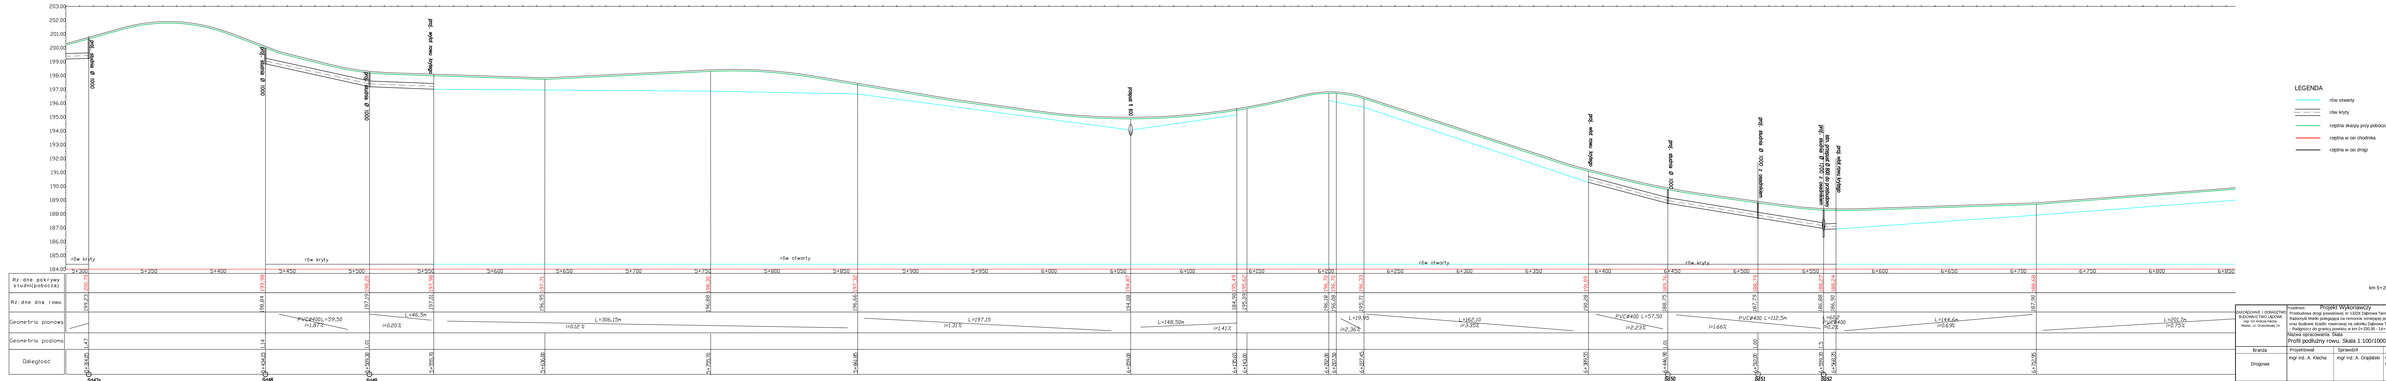
LEGENDA
rów otwarty
rów kryty
rzędna skarpy przy jezdni
rzędna w osi chodnika
rzędna w osi drogi
rów kryty
rów otwarty
rów otwarty
rów otwarty
rów kryty
rów otwarty
rów kryty
rów otwarty
rów kry