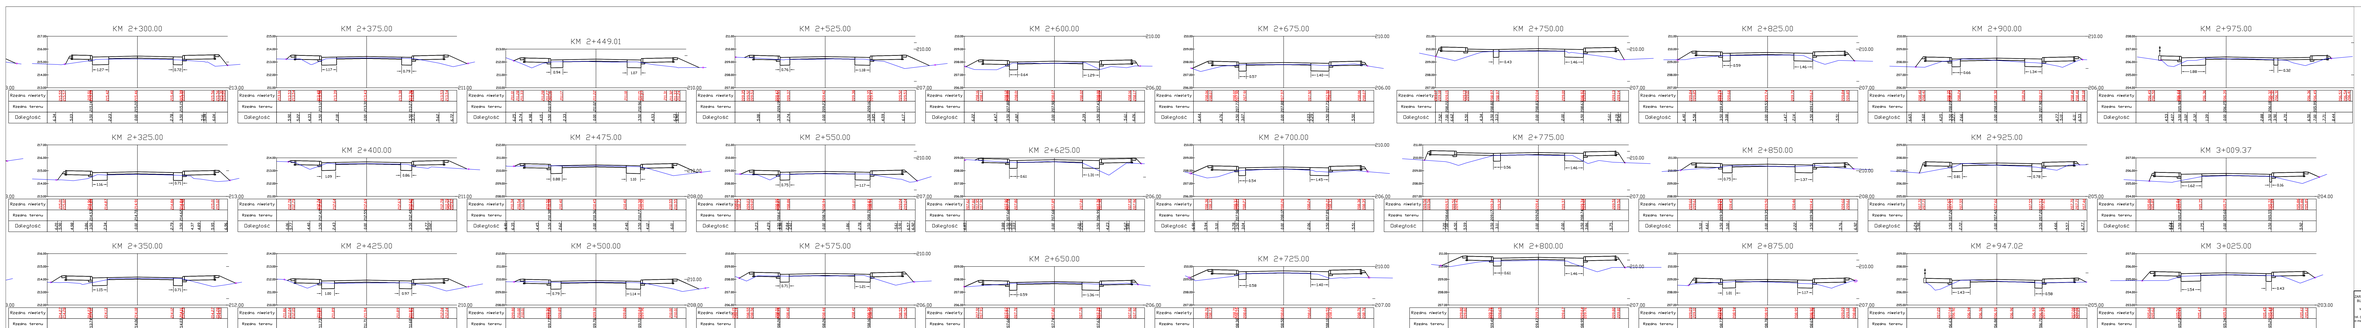

LEGENDA

granica pasa drogowego

km 2+275.00 ÷ 3+025.00

	Projektował: mgr inż. A. Klecha	Sprawdził: mgr inż. A. Grajalski
		Opracowała: mgr inż. B. Barszcz

Data wykonania, lipiec 2009r

Nr rys.


Przekroje podłużne. Skala 1:100