


## POCZĄTEK PROJ. ODCINKA

km 0+010

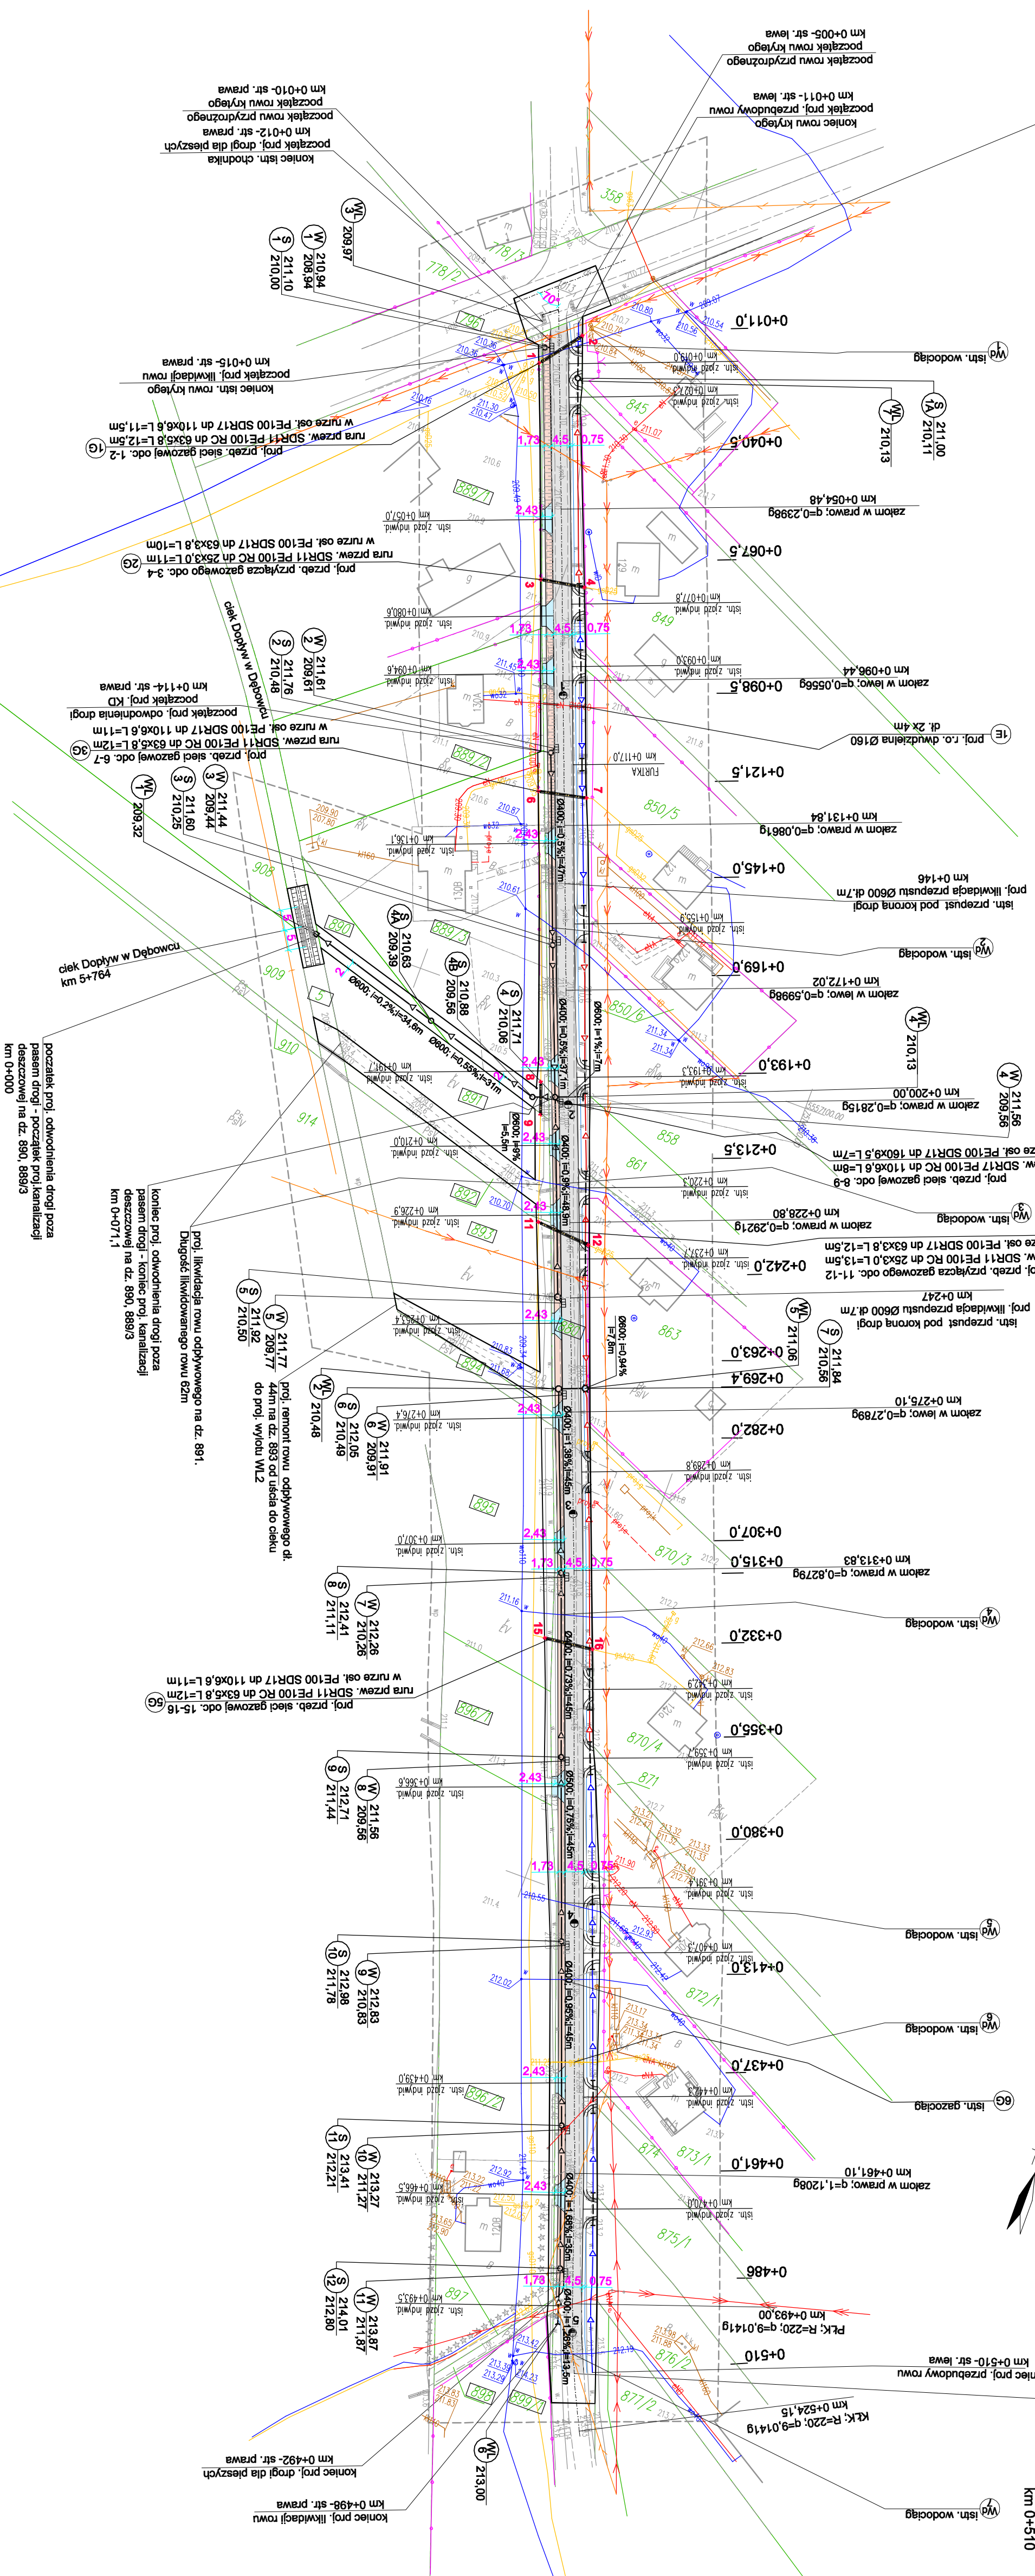

**KONIEC PROJ. ODCINK**

km 0+51

# MAPA DO CELÓW PROJEKTOWYCH

powstała na bazie mapy zasadniczej  
arkusz- 7.127.11.14.4, 7.127.22.19.2

skupię i. 1000  
poziom odniesienia EYRF-2007

wojnowożniwo: pjąkuu pąckie  
powiat: miecki  
owia: Rademwól. W:oll: i

obiekt: 0080 – Janowiec, dz. nr 886  
Mowa aktująca na dzień: 22.12.2023

W obszarze opracowania brak służebności  
Nie wykazuje się istnienia w terenie innych

nie wykazanych na mapie w zgłoszeń podziału, które nie były zgłoszone do inwentaryzacji.

Wykonat:  
Identyfikator zgłoszenia: GO.6642.1.3905.2023

Wyko

**GEODETA**  
**USŁUGI GEODEZYJNE I PROJEKTOWE**  
*Daria Łonczak*

inż. Daria Lonczak

**USŁUGI GEODEZYJNE I PROJEKTOWE**  
*Daria Lenczak*  
Izbińska 31A, 39-308 Wadowice Gór.  
tel. 14 639 90 13, kom. 667 329 3  
NIP: 8171984473 REGON: 3676681

Izbyska 31A, 39-308 Wadowice Górne  
tel. 14 639 90 13, kom. 667 329 3  
NIP: 8171984473 REGON: 3676681

Izbyska 31A, 39-308 Wadowice Górne  
tel. 14 639 90 13, kom. 667 329 3  
NIP: 8171984473 REGON: 3676681

**KIEROWNIK ROB**  
*mgr inż. Jan Budyś*  
Geodeta Uprawniony  
Świadectwo GOK nr 158

**KIEROWNIK ROB**  
*mgr inż. Jan Budyś*  
Geodeta Uprawniony  
Świadectwo GOK nr 158

<p>Poświadczam, że niniejszy dokument został opracowany w wyniku prac geodezyjnych katograficznych, że niniejszy rezultat zawiera opracowanie techniczne powyższym zweryfikowanym jednocześnie informuję, że jestem świadomy odpowiedzialności karnej za złożenie fałszywego oświadczenia.</p>		
Identyfikator zgłoszonej pracy geodezyjnej	GO.6642.1.3965.2023	
Organ służb geodezyjnej, który otrzymał zgłoszenie	STAROSTA MIELECKI	
Wykonawca prac geodezyjnych	Usługi Geodezyjne i Projektowe Daria Łonczak	
Nr oraz data sporządzenia dokumentu zawierającego wynik powyższej weryfikacji	OPN P.1811.2024.56 z dnia 08.01.2024r.	
Imię i nazwisko oraz nr uprawnień zawodowych kierownika prac	Jan Burduga nr uprawnień: 15855	

[illegible]