



MAPA DO CELÓW PROJEKTOWYCH  
Skala 1:1000  
Arkusz nr 2(3)  
ID: 6640.305.2024

woj. pomorskie  
pow. bytowski  
gm. Trzebielino nr 220109\_2  
obr. Starkowo nr 0008  
dz. 180/4

Układ odniesienia "PL 2000/18/6"  
Poziom odniesienia "EVRF2007"  
Mapa aktualna na dzień 21.02.2024r  
Mapę sporządzono bez ustalania służebności gruntowych  
Granice wniesiono z bazy numerycznej PODGK w Bytowie  
bez prawnego ustalenia w terenie  
Nie wyklucza się również istnienia w terenie, innych  
urządzeń podziemnych, dla których brak było  
informacji branżowych lub nie zostały odnalezione  
w czasie inwentaryzacji geodezyjnej  
Zakres opracowania

Sporządził: 22.02.2024r  
Geodeta Uprawniony  
Grzegorz Drzazga  
Upr. 7912/90 I i II

PZT - SIEĆ KANALIZACJI SANIT.  
ORAZ POMPOWNIĄ ŚCIEKÓW  
W M. STARKÓWKO  
skala 1: 1000

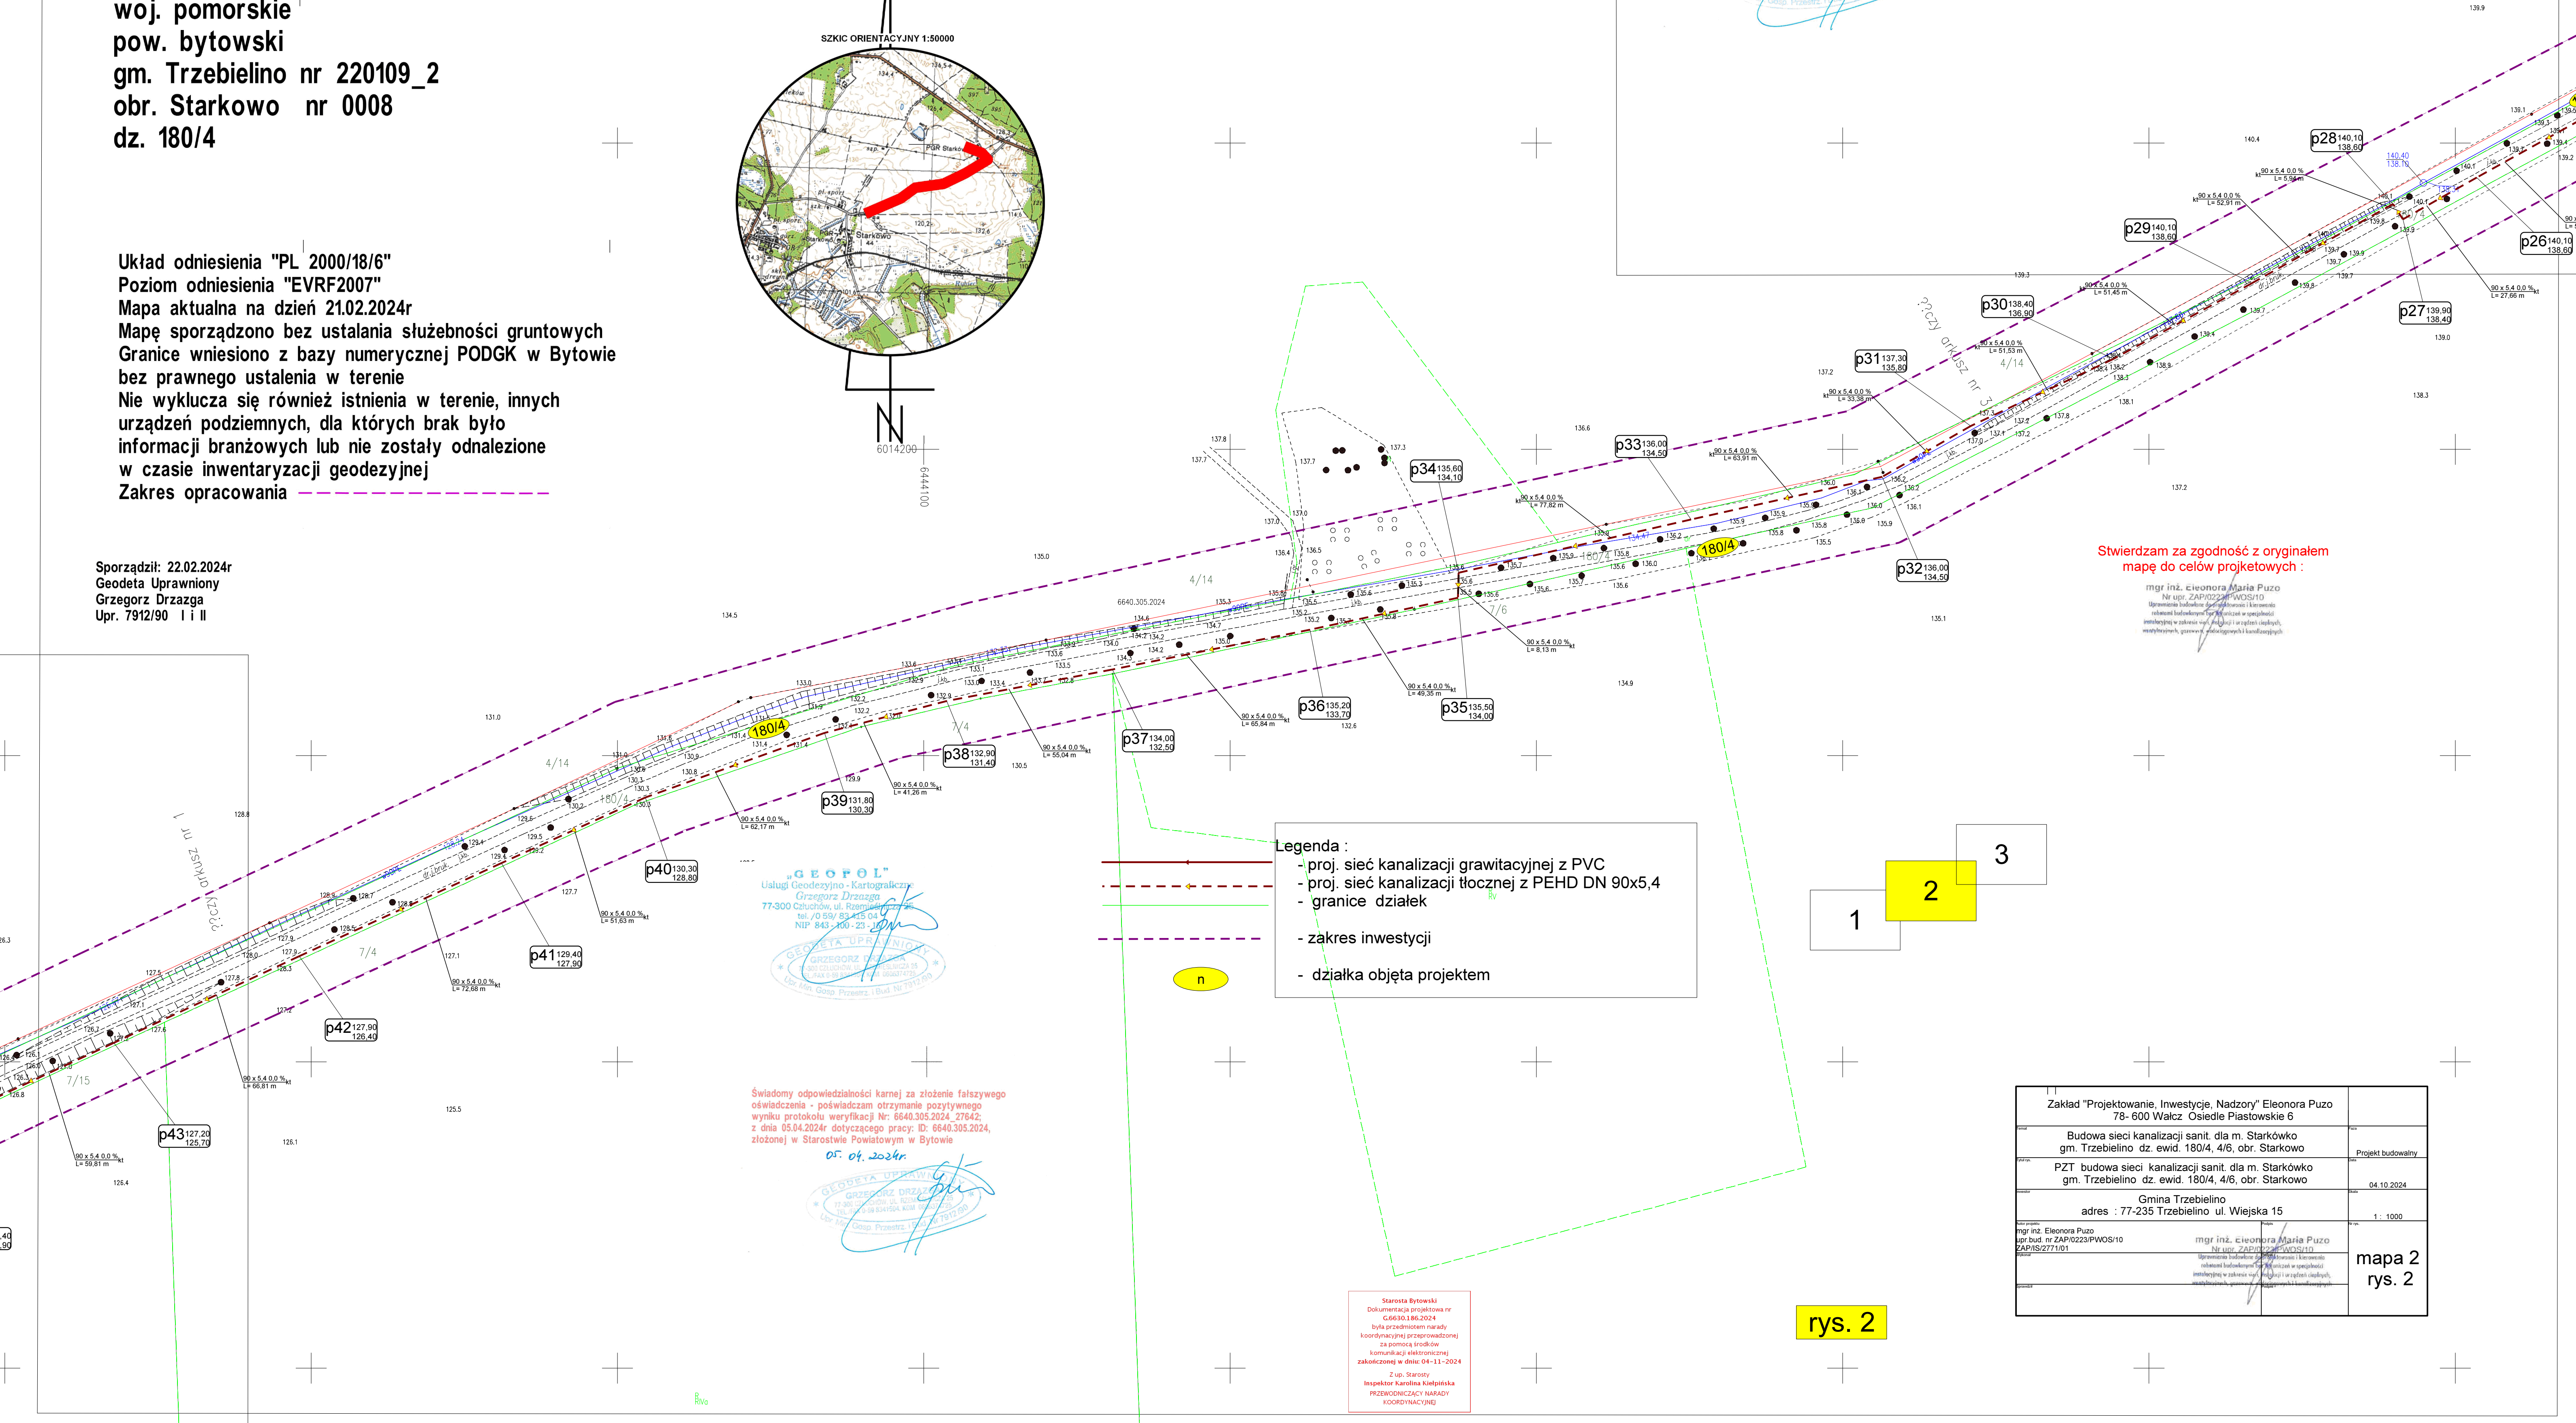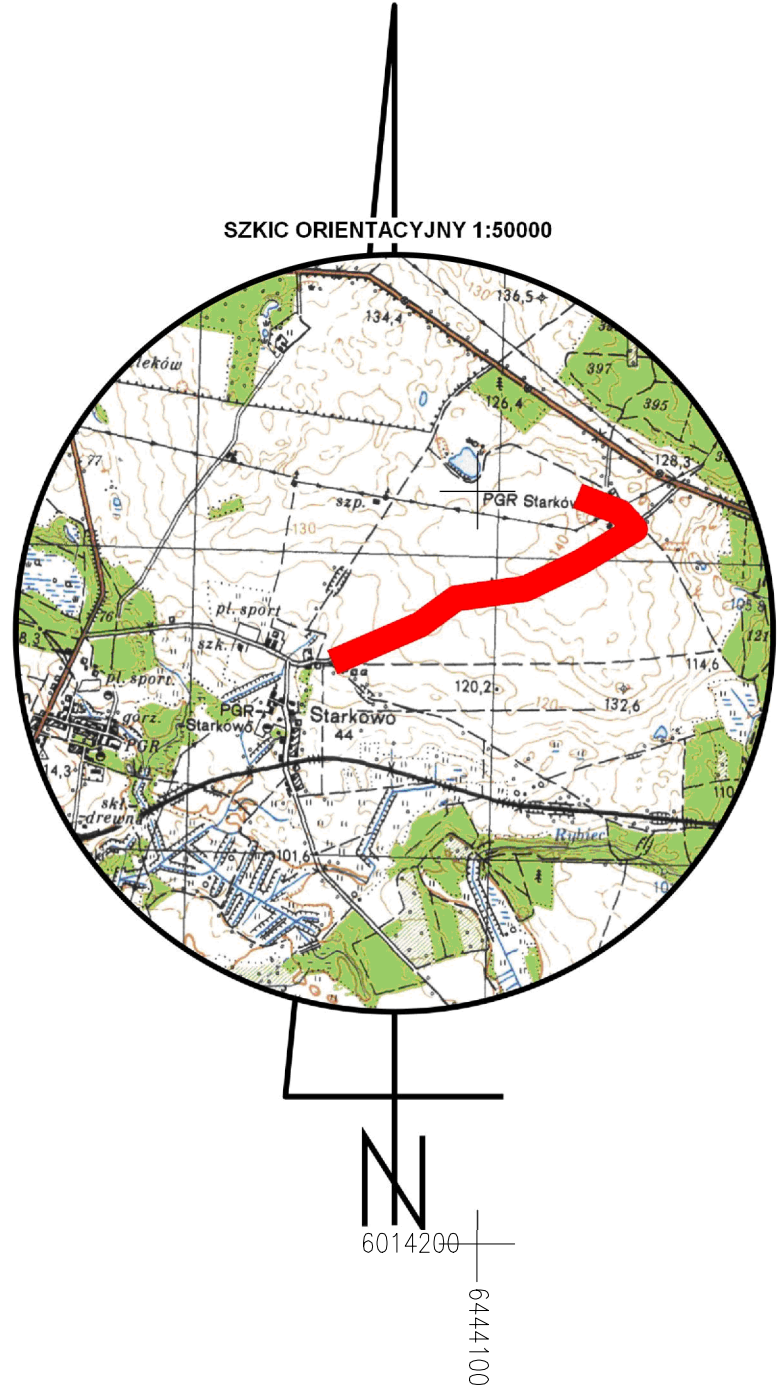

- Legenda :
- proj. sieć kanalizacji grawitacyjnej z PVC
  - proj. sieć kanalizacji tłocznej z PEHD DN 90x5,4
  - granice działek
  - zakres inwestycji
  - działka objęta projektem

„GEOPOL”  
Usługi Geodezyjno - Kartograficzne  
Grzegorz Drzazga  
77-300 Człuchów, ul. Rzemieślnicza 15  
tel./0 59/ 83 41 50  
NIP 843-100-23-10000

Świadomy odpowiedzialności karnej za złożenie fałszywego oświadczenia - poświadczam otrzymanie pozytywnego wyniku protokołu weryfikacji Nr: 6640.305.2024\_27642; z dnia 05.04.2024r. dotyczącego pracy: ID: 6640.305.2024, złożonej w Starostwie Powiatowym w Bytowie

05. 04. 2024r.

Stwierdzam za zgodność z oryginałem  
mapę do celów projektowych :

mgr inż. Eleonora Maria Puzo  
Nr upr. ZAP/0223/PWOS/10  
Uprawniona do wykonywania i kierowania  
robót budowlanych i nadzoru nad ich wykonaniem  
inżynier w zakresie: architektury i inżynierii  
miejscowych, górnictwa, geodezyjnych i konstrukcyjnych

Zakład "Projektowanie, Inwestycje, Nadzory" Eleonora Puzo 78-600 Walcz Osiedle Piastowskie 6	
Budowa sieci kanalizacji sanit. dla m. Starkówko gm. Trzebielino dz. ewid. 180/4, 4/6, obr. Starkowo	Projekt budowlany
PZT budowa sieci kanalizacji sanit. dla m. Starkówko gm. Trzebielino dz. ewid. 180/4, 4/6, obr. Starkowo	04.10.2024
Gmina Trzebielino adres : 77-235 Trzebielino ul. Wiejska 15	1 : 1000
mgr inż. Eleonora Puzo upr bud. nr ZAP/0223/PWOS/10 ZAP/IS/2771/01	mgr inż. Eleonora Maria Puzo Nr upr. ZAP/0223/PWOS/10 Uprawniona do wykonywania i kierowania robót budowlanych i nadzoru nad ich wykonaniem inżynier w zakresie: architektury i inżynierii miejscowych, górnictwa, geodezyjnych i konstrukcyjnych
	mapa 2 rys. 2

Starosta Bytowski  
Dokumentacja projektowa nr  
C66501.186.2024  
była przedmiotem narady  
koordynacyjnej przeprowadzonej  
za pomocą środków  
komunikacji elektronicznej  
zakończoną w dniu 04-11-2024  
Z up. Starosty  
Inspektor Karolina Kiepińska  
PRZEWODNICZĄCY NARADY  
KOORDYNACYJNEJ

rys. 2