


MAPA
Skala 1:2000
Arkusz nr 1(3)
ID: 6640.305.2024


woj. pomorskie
pow. bytowski
gm. Trzebielino nr 220109_2
obr. Starkowo nr 0008
dz. 180/4

Układ odniesienia "PL 2000/18/6"
Poziom odniesienia "EVRF2007"
Mapa aktualna na dzień 21.02.2024r
Mapę sporządzono bez ustalania służebności gruntowych
Granice wniesiono z bazy numerycznej PODGK w Bytowie
bez prawnego ustalenia w terenie
Nie wyklucza się również istnienia w terenie, innych
urządzeń podziemnych, dla których brak było
informacji branżowych lub nie zostały odnalezione
w czasie inwentaryzacji geodezyjnej
Zakres opracowania -----

Sporządził: 22.02.2024r
Geodeta Uprawniony
Grzegorz Drzazga
Upr. 7912/90 I I I

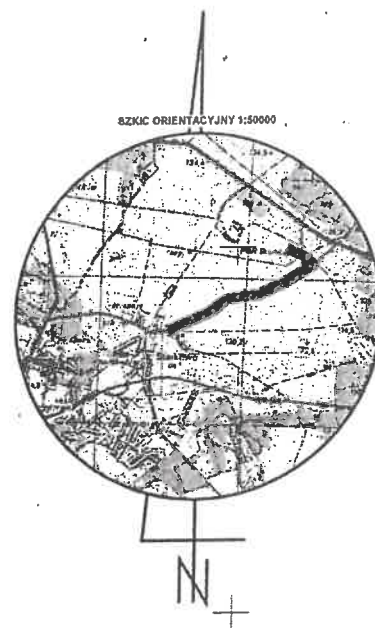

KACZY ZAK. GRAF. NR 2

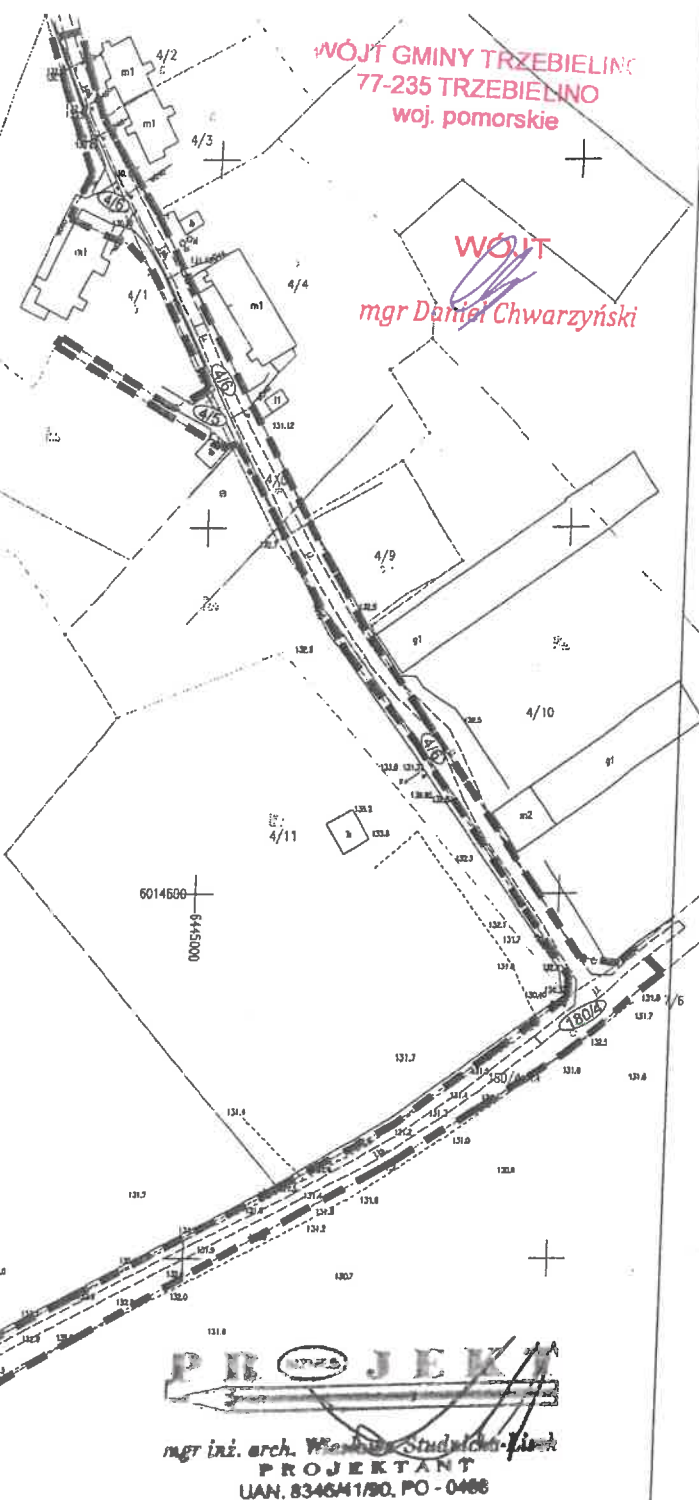

**ZALĄCZNIK GRAFICZNY NR 3
DO DECYZJI O USTALENIU LOKALIZACJI
INWESTYCJI CELU PUBLICZNEGO**
NR PMos. 6730.15.2024.1
Z DN 22.08.2024 r.
OZNACZENIA GRAFICZNE
— linia rozgraniczająca teren
inwestycji