



MAPA DO CELÓW PROJEKTOWYCH  
Skala 1:1000  
Arkusz nr 2(3)  
ID: 6640.305.2024

woj. pomorskie  
pow. bytowski  
gm. Trzebielino nr 220109\_2  
obr. Starkowo nr 0008  
dz. 180/4

Układ odniesienia "PL 2000/18/6"  
Poziom odniesienia "EVRF2007"  
Mapa aktualna na dzień 21.02.2024r  
Mapę sporządzono bez ustalania służebności gruntowych  
Granice wniesiono z bazy numerycznej PODGK w Bytowie  
bez prawnego ustalenia w terenie  
Nie wyklucza się również istnienia w terenie, innych  
urządzeń podziemnych, dla których brak było  
informacji branżowych lub nie zostały odnalezione  
w czasie inwentaryzacji geodezyjnej  
Zakres opracowania

Sporządził: 22.02.2024r  
Geodeta Uprawniony  
Grzegorz Drzazga  
Upr. 7912/90 I i II

PZT - SIEĆ KANALIZACJI SANIT.  
ORAZ POMPOWNIĄ ŚCIEKÓW  
W M. STARKÓWKO  
skala 1: 1000

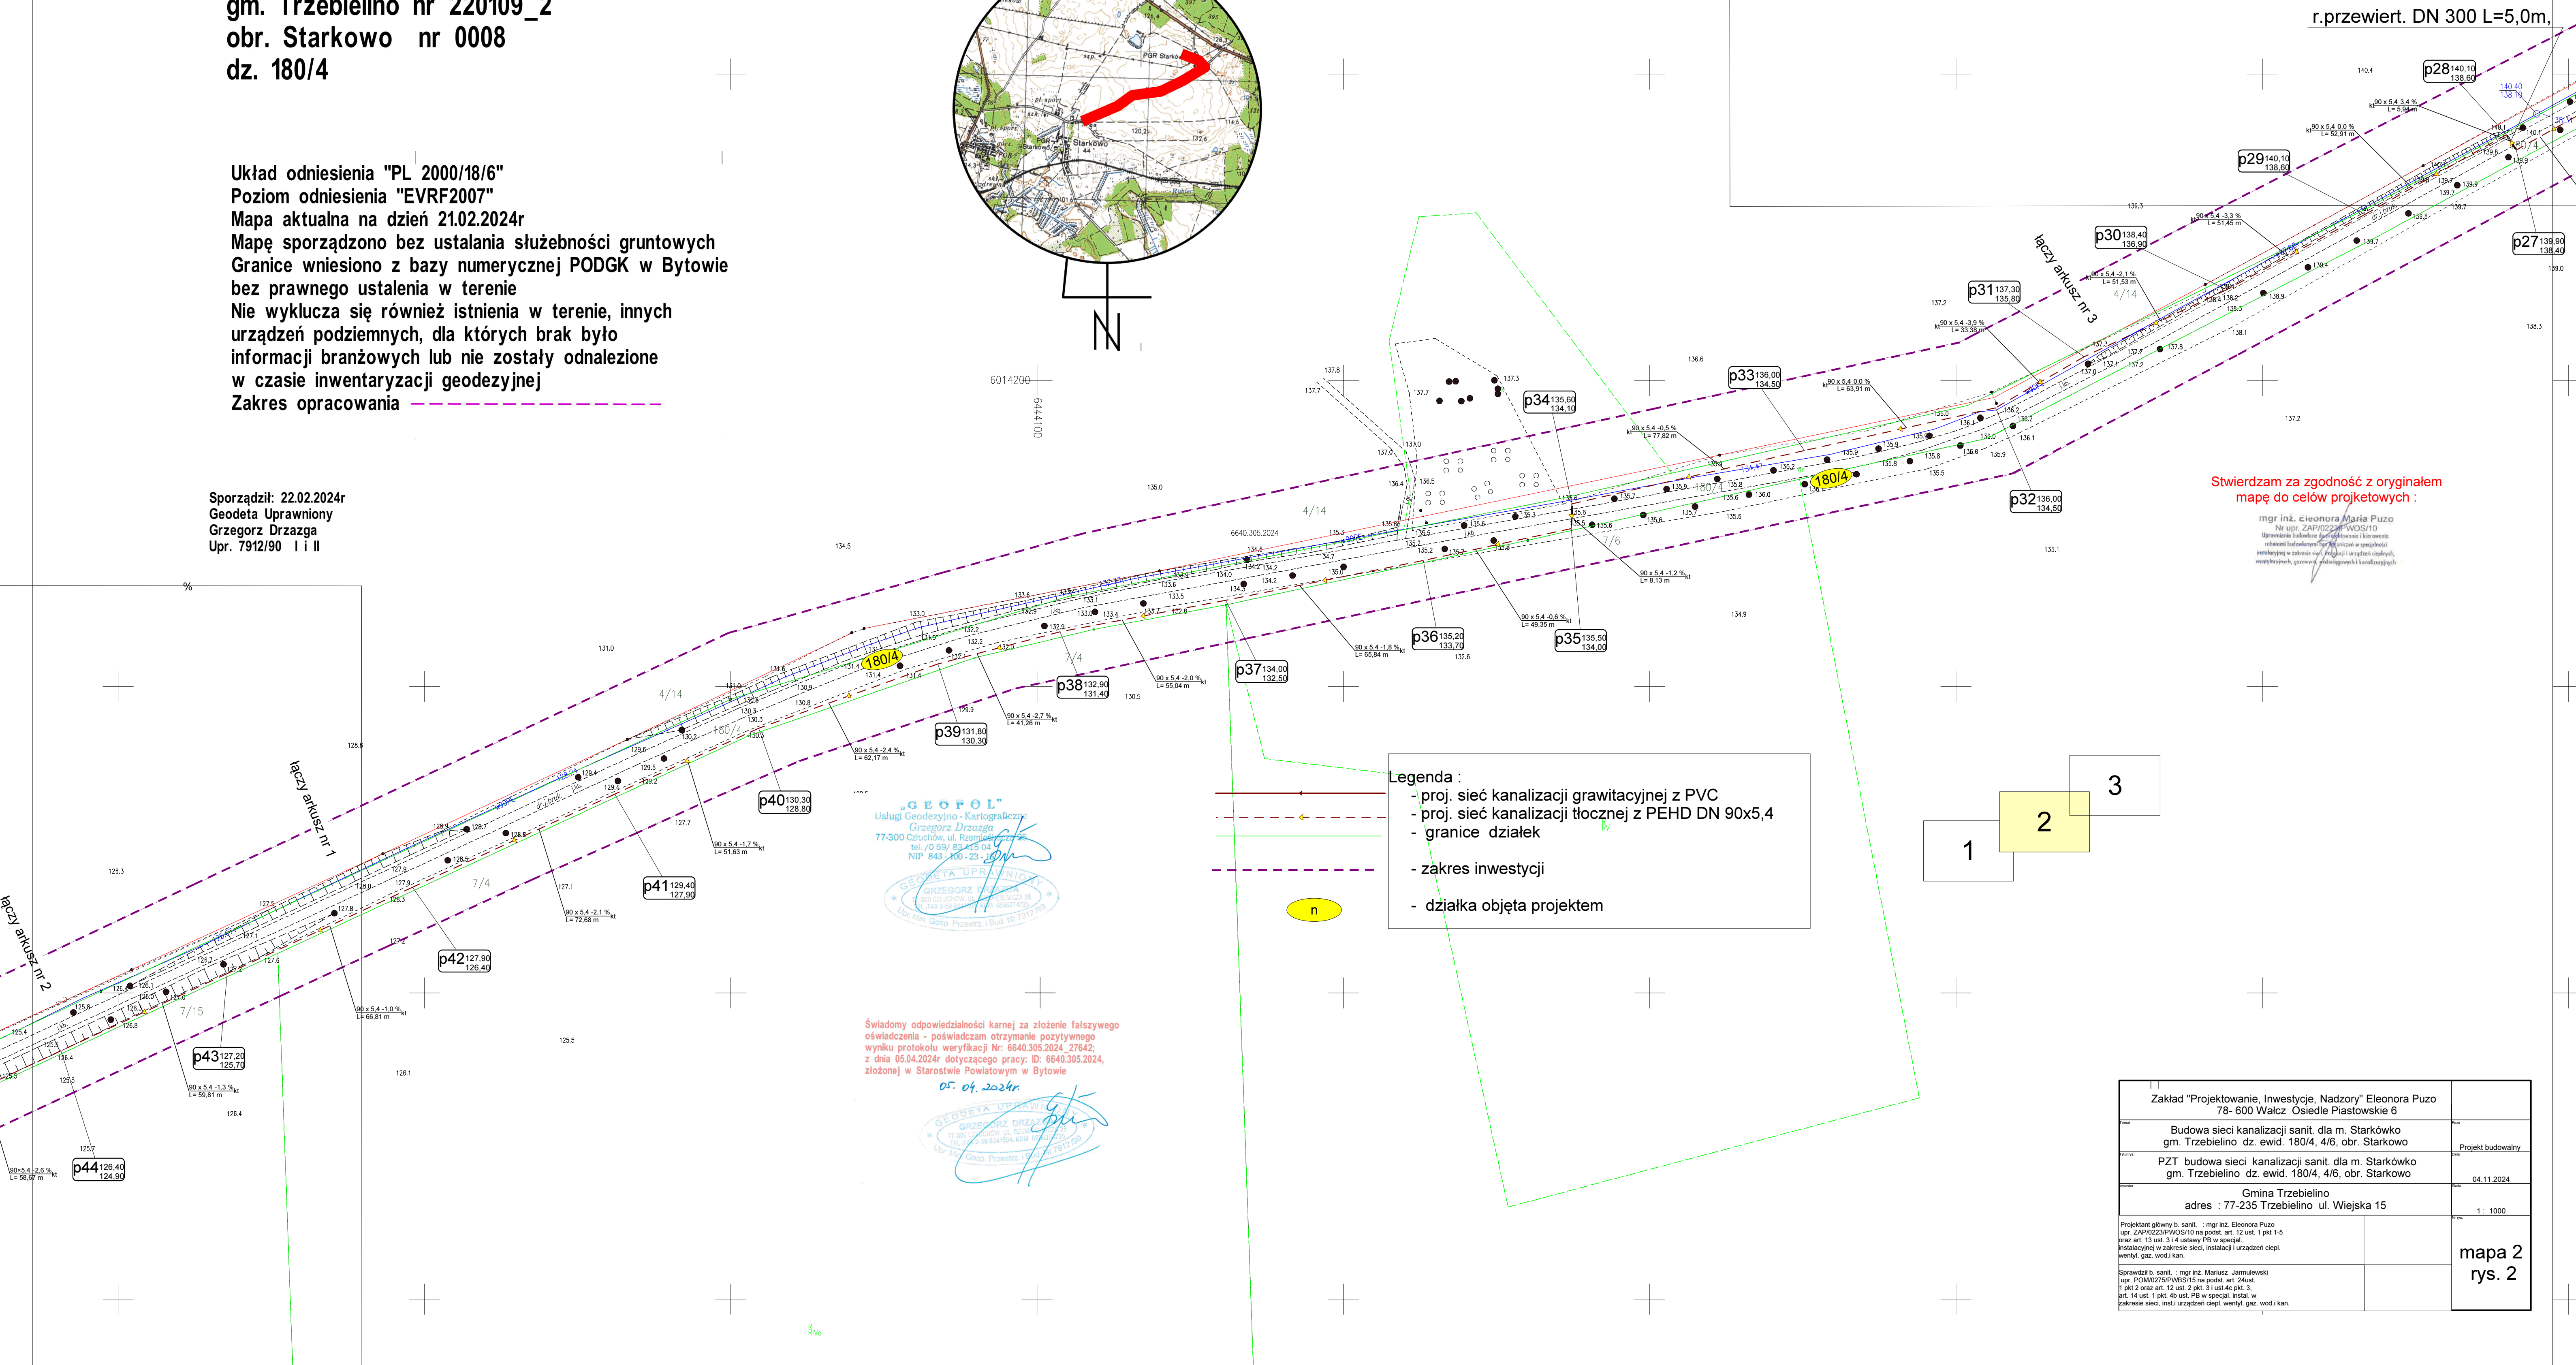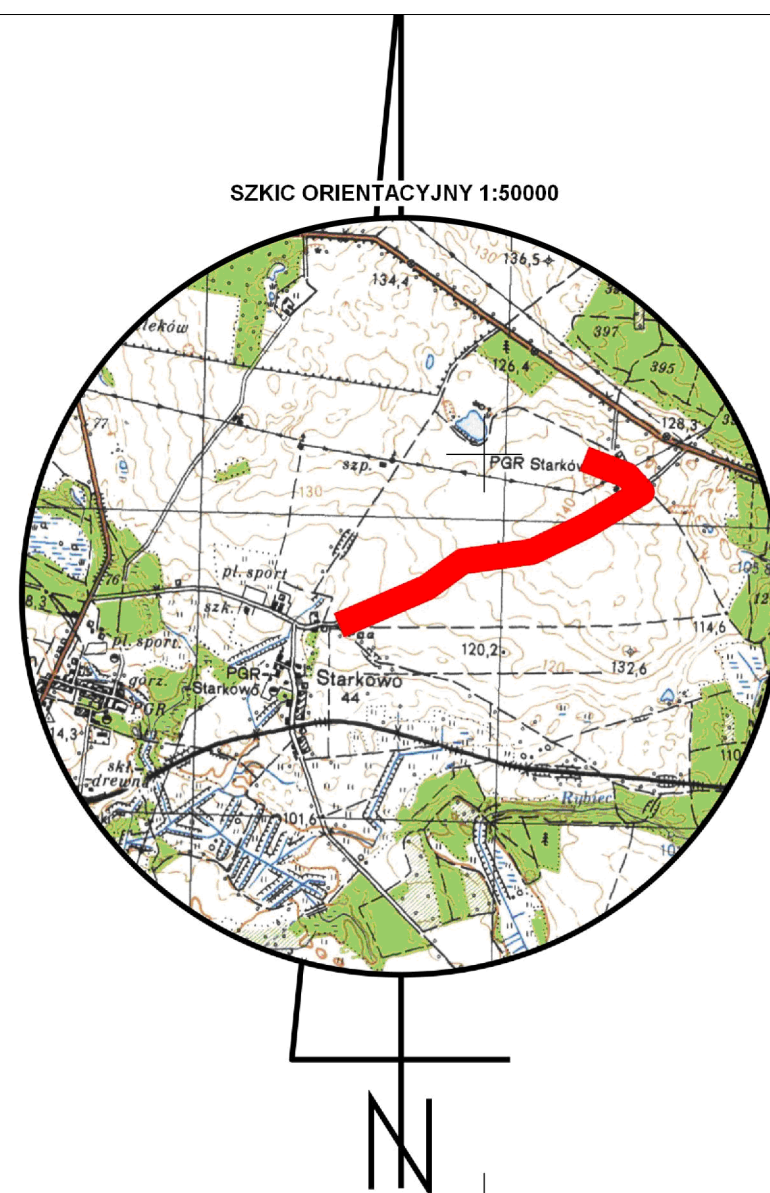

Stwierdzam za zgodność z oryginałem  
mapę do celów projektowych :

mgr inż. Eleonora Maria Puzo  
Nr upr. ZAP/0223/PWOS/10  
Uprawniona do wykonywania geodezyjnych i inżynierskich  
robót w zakresie inżynierii sanitacyjnej i inżynierii  
energetycznej w zakresie inżynierii sanitacyjnej i inżynierii  
energetycznej, uprawnień geodezyjnych i inżynierskich

Legenda :

- proj. sieć kanalizacji grawitacyjnej z PVC
- proj. sieć kanalizacji tłocznej z PEHD DN 90x5,4
- granice działek
- zakres inwestycji
- działka objęta projektem

"GEOPOL"  
Usługi Geodezyjno-Kartograficzne  
Grzegorz Drzazga  
77-300 Człuchów, ul. Różniarska 1  
tel./0 59/ 83 415 04  
NIP 843 100 23 00  
Dok. Min. Gosp. Przemysł. i Bud. Nr 7912/90

Świadomy odpowiedzialności karnej za złożenie fałszywego  
oświadczenia - poświadczam otrzymanie pozytywnego  
wyniku protokołu weryfikacji Nr: 6640.305.2024\_27842  
z dnia 05.04.2024r. dotyczącego pracy: ID: 6640.305.2024,  
złożonej w Starostwie Powiatowym w Bytowie

05. 04. 2024r.

GEODETA UPRAWNIONY  
GRZEGORZ DRZAZGA  
77-300 CZŁUCHÓW, UL. RÓŻNIARSKA 1  
TEL./0 59/ 83 415 04  
NIP 843 100 23 00  
Dok. Min. Gosp. Przemysł. i Bud. Nr 7912/90

Zakład "Projektowanie, Inwestycje, Nadzory" Eleonora Puzo 78- 600 Wałcz Osiedle Piastowskie 6	
Budowa sieci kanalizacji sanit. dla m. Starkówko gm. Trzebielino dz. ewid. 180/4, 4/6, obr. Starkowo	Projekt budowlany
PZT budowa sieci kanalizacji sanit. dla m. Starkówko gm. Trzebielino dz. ewid. 180/4, 4/6, obr. Starkowo	04.11.2024
Gmina Trzebielino adres : 77-235 Trzebielino ul. Wiejska 15	1: 1000
Projektant główny b. sanit. : mgr inż. Eleonora Puzo upr. ZAP/0223/PWOS/10 na podst. art. 12 ust. 1 pkt 1-5 brak art. 13 ust. 3 i 4 ustawy PB w sprawie instalacyjnej w zakresie sieci, instalacji i urządzeń ciepł. wentyl. gaz. wód i kan.	
Sprawdzał b. sanit. : mgr inż. Mariusz Jarmulewski upr. POM/0223/PWOS/15 na podst. art. 24 ust. 1 pkt 2 oraz art. 12 ust. 2 pkt. 3 i ust. 4 pkt. 3, art. 14 ust. 1 pkt. 4b ust. PB w sprawie instal. w zakresie sieć, instal. i urządzeń ciepł. wentyl. gaz. wód i kan.	mapa 2 rys. 2