


skrzyżnia odcięzająca AZURA
posadowiona w całości poniżej strefy przemarzania (min. 80cm)

skrzyżnia odcięzająca AZURA
posadowiona w całości poniżej strefy przemarzania (min. 80cm)

skrzyżnia odcięzająca AZURA
posadowiona w całości poniżej strefy przemarzania (min. 80cm)

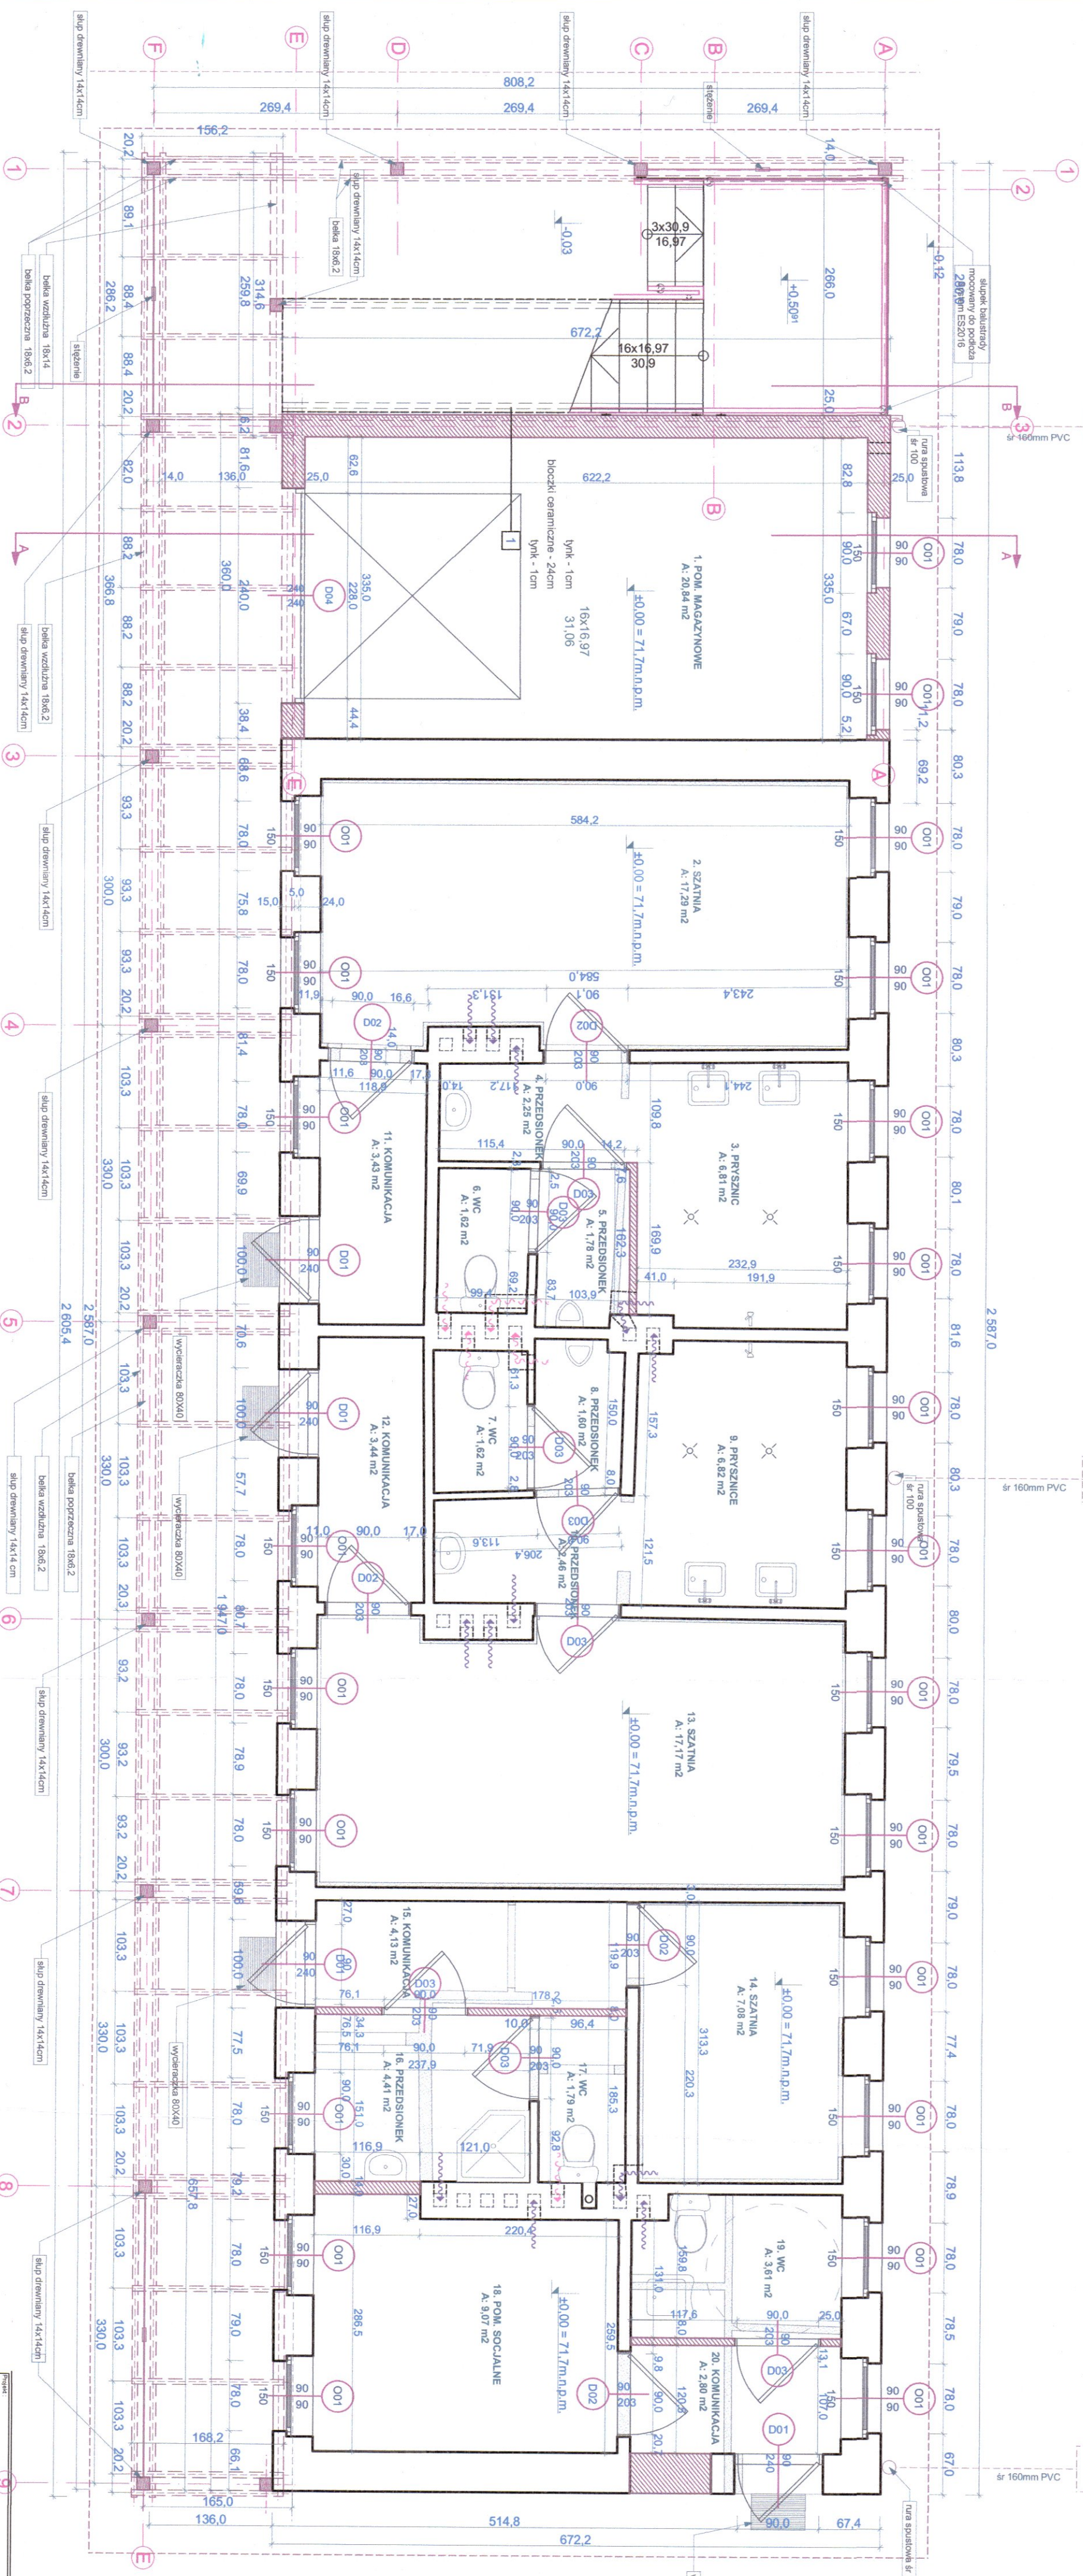

Projekt		Numeracja	
Modernizacja Szatni Klubu Sportowego "Koral Mostkowo"		A1	
Gmina Barlink ul. Niepodległości 20 74-320 Barlink m. Mostkowo budynek 32/1001, 5 Barlink gmina dz. o nr ewid. gruntu 32/1001, 4.0001/372 obręb 0001 Barlink		Skala	
Branża PROJEKT TECHNICZNY		1 : 50	
RZUT PRZYZIEMIA		Tytuł	
		PT 5	