



RZUT PIWNICY - FRAGMENT

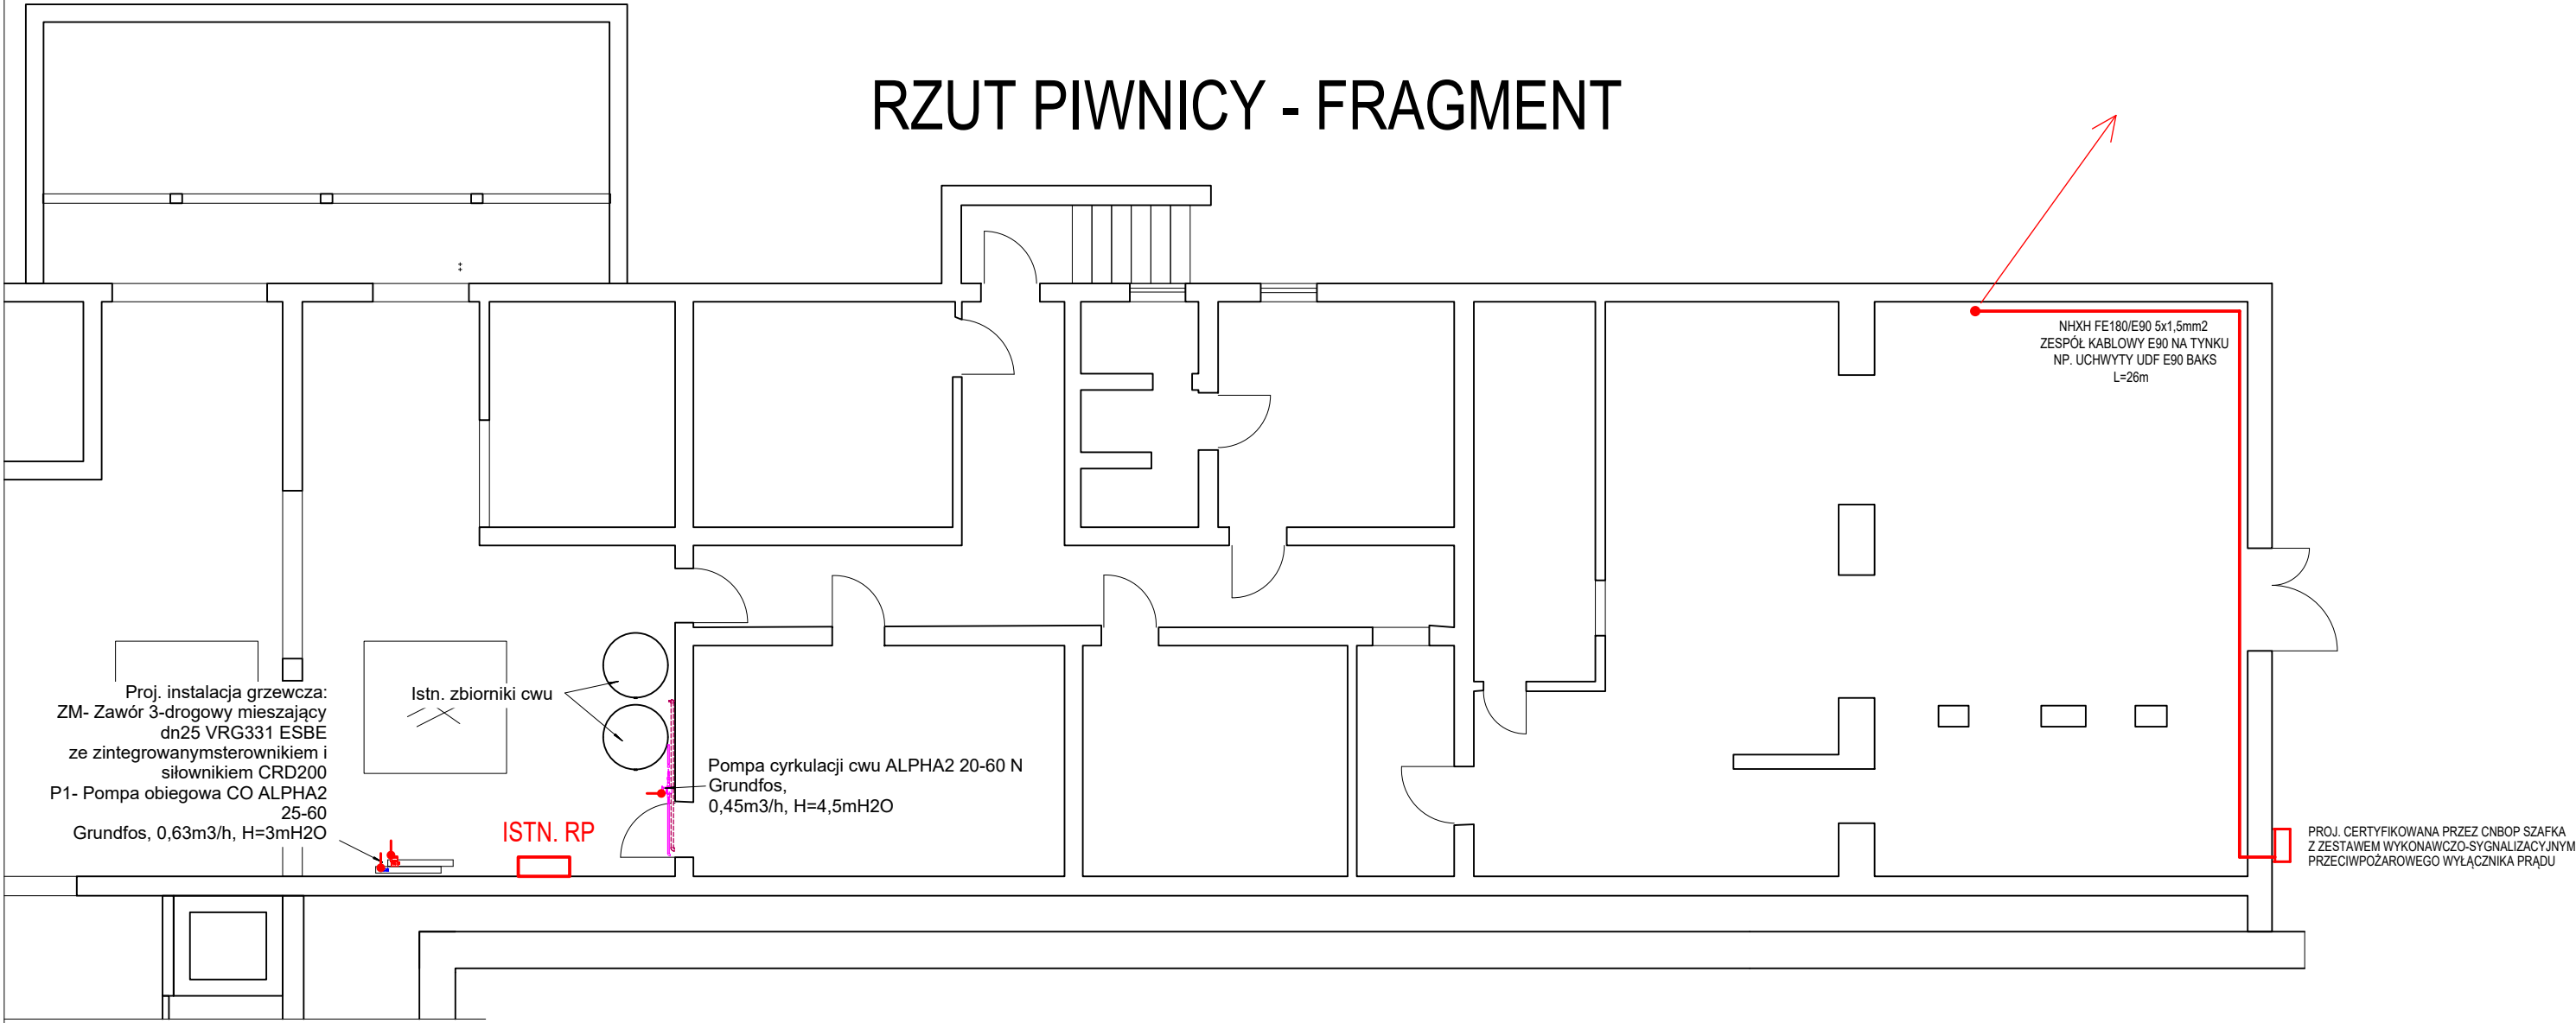

POZIOM 0

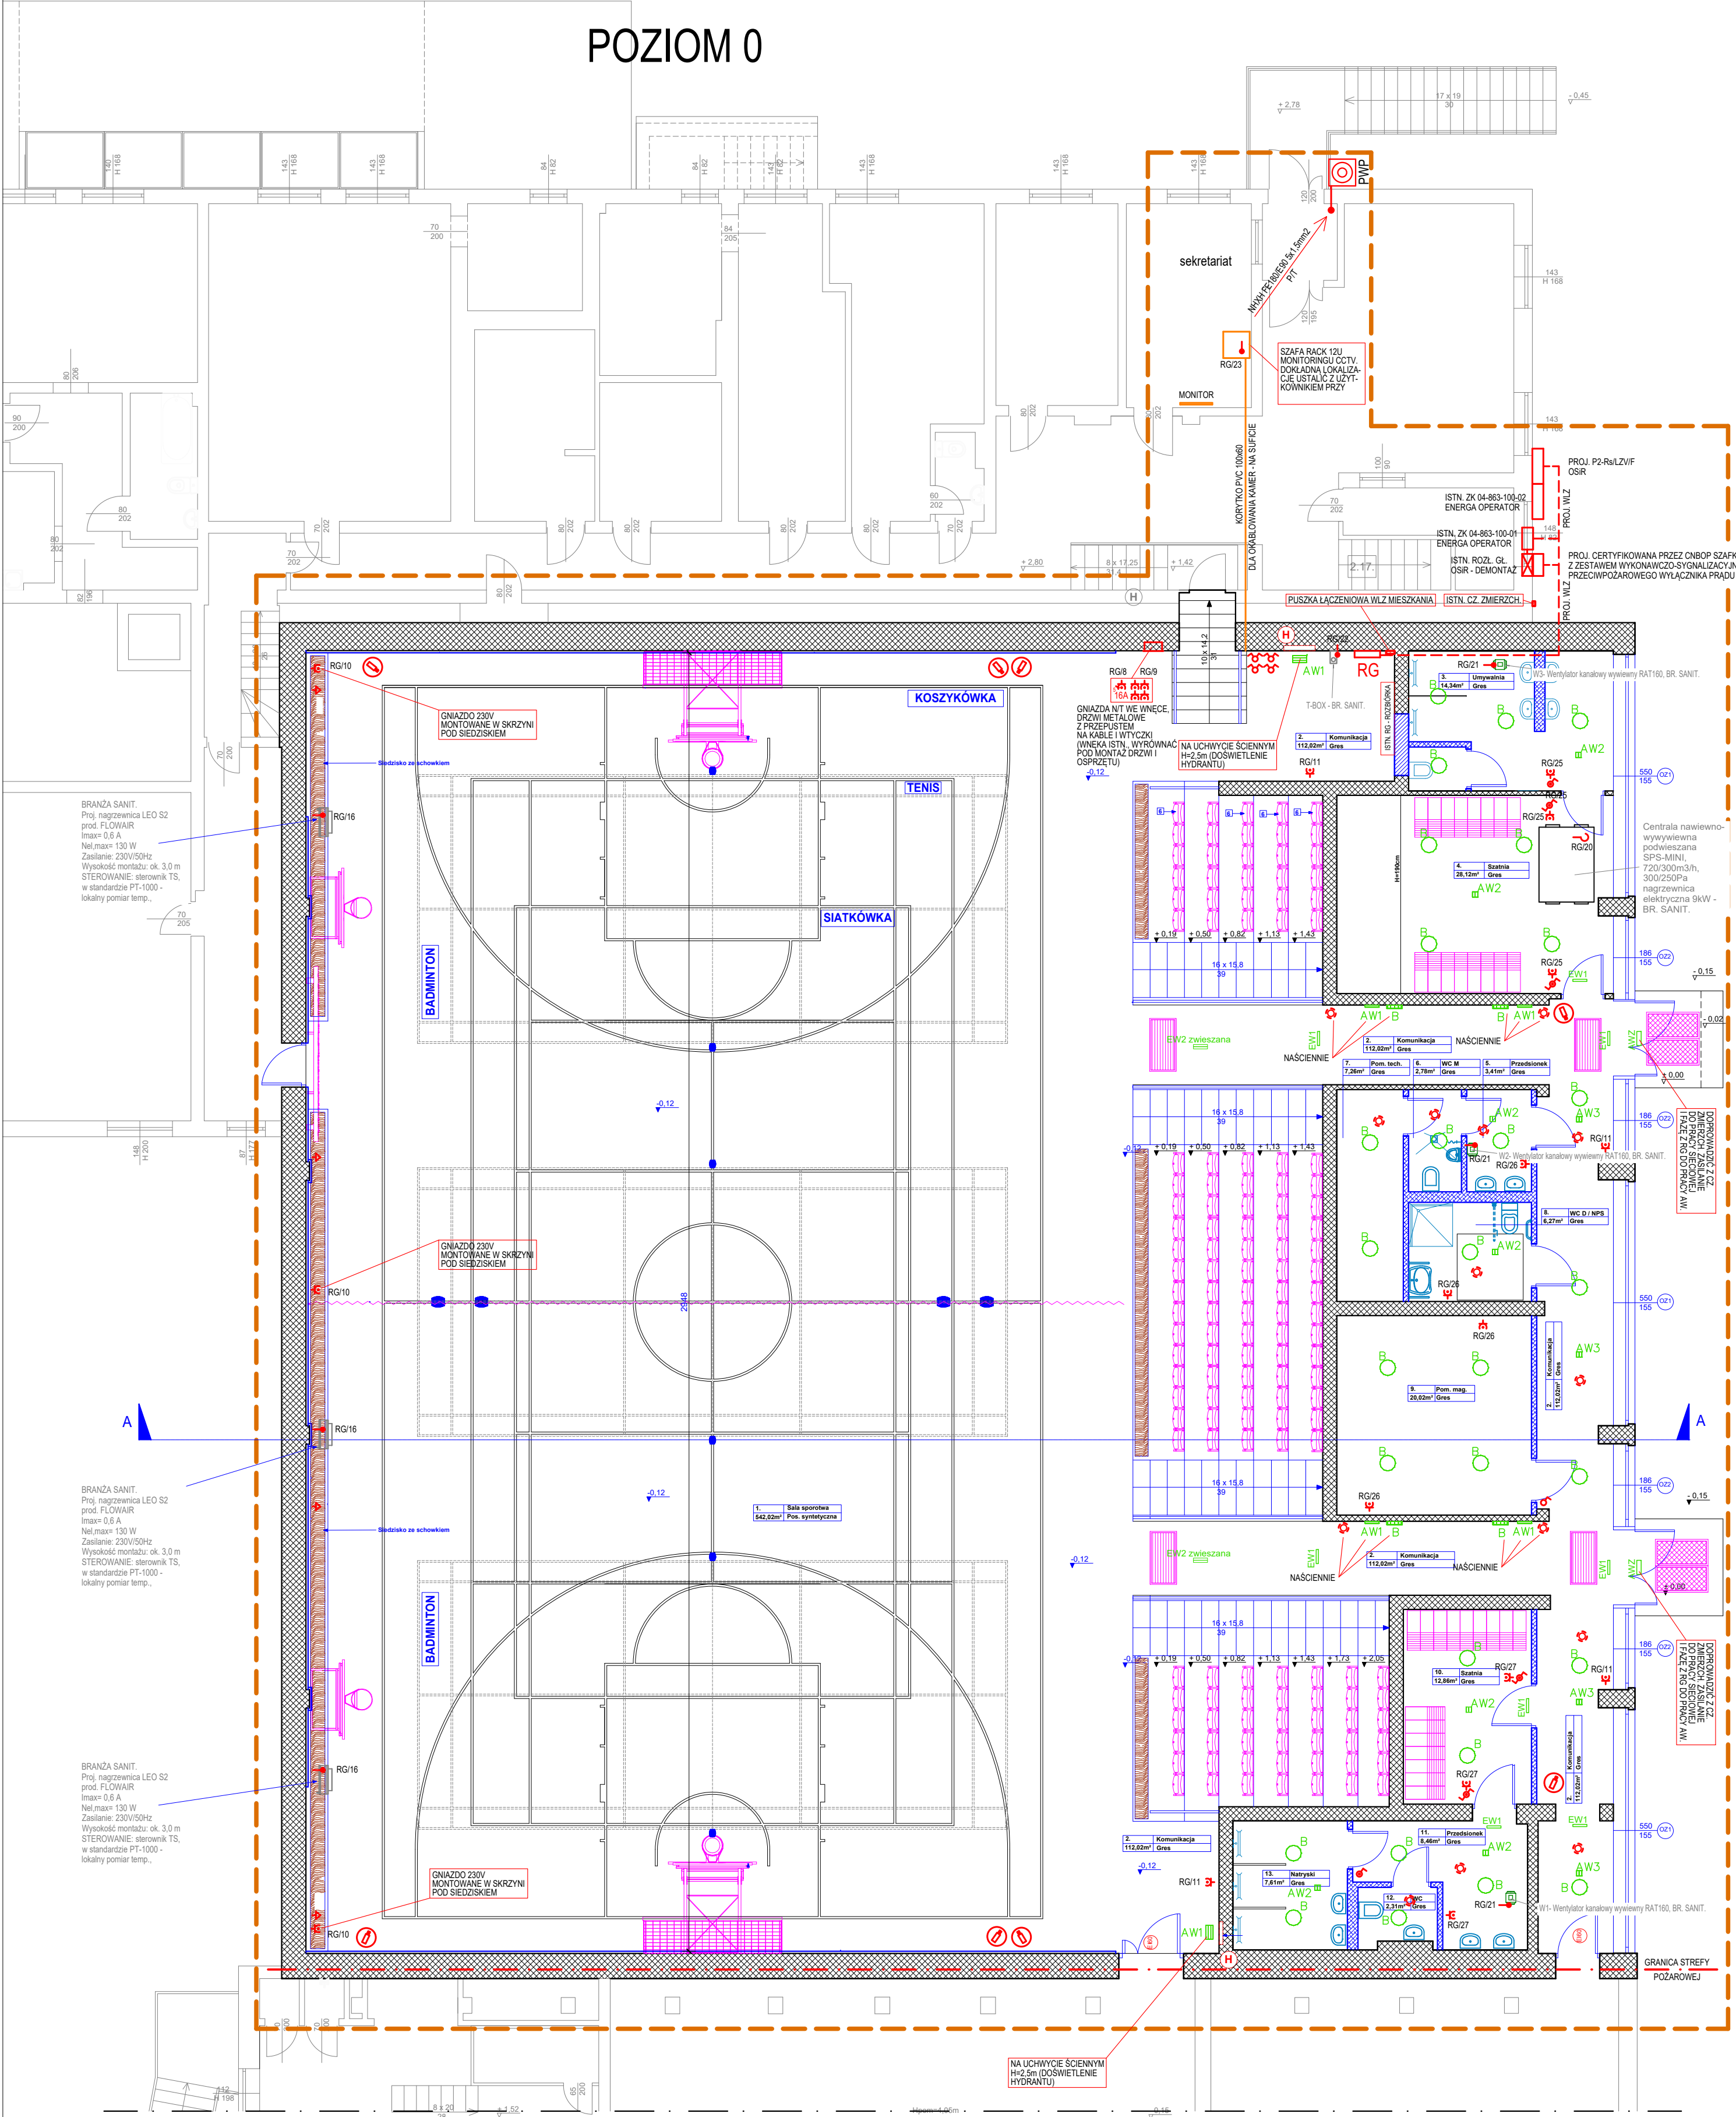

JEDNOSTKA PROJEKTOWA		OBSŁUGA INWESTYCJI SZYMON ZMACZYŃSKI PLAC ZESŁAŃCÓW SYBIRU 1 78-400 SZCZECINEK	
Projektował branża elektryczna	mgr inż. Arkadiusz Budnicki ZAP/0036/PWE/17	TYTUŁ RYSUNKU	RZUT POZIOMU 0 I PIWNICY. INSTALACJA ELEKTRYCZNA
TEMAT:		FAZA:	PROJEKT TECHNICZNY / WYKONAWCZY
ADRES:		SKALA:	1:100
INWESTOR:		DATA:	xi 2025
Przebudowa i remont części pomieszczeń w budynku Ośrodka Sportu i Rekreacji w m. Miastko przy ul. Mickiewicza 3a działka nr 106/2 obręb 5, gm. Miastko, pow. Bytowski		BRANŻA:	elektr.
ul. Mickiewicza 3a 77-200 Miastko OBRĘB EWIDENCYJNY 0005 DZ. NR 106/2		NR RYS:	E6
OSRDEK SPORTU I REKREACJI UL. MICKIEWICZA 3A 77-200 MIASTKO			

ZESTAWIENIE POMIĘSZCZEN OBJĘTYCH ZAKRESEM OPRACOWANIA			

- WYŁĄCZNIK POJEDYŃCZY PODTYNKOWY IP20 / IP44 KOLOR KASZMIR SERIA RAMKOWA "AS" OSPEL LUB RÓWNOWAŻNE
- WYŁĄCZNIK SCHODOWY PODTYNKOWY IP20 / IP44 KOLOR KASZMIR SERIA RAMKOWA "AS" OSPEL LUB RÓWNOWAŻNE
- WYŁĄCZNIK ŚWIECNIKOWY PODTYNKOWY IP20 / IP44 KOLOR KASZMIR SERIA RAMKOWA "AS" OSPEL LUB RÓWNOWAŻNE
- WYŁĄCZNIK ŚWIECNIKOWY PODTYNKOWY IP20 / IP44 KOLOR KASZMIR SERIA RAMKOWA "AS" OSPEL LUB RÓWNOWAŻNE
- WYPUST 230V
- WYPUST 400V
- GAŹNIO WTYCZKOWE 230V ZE STYKIEM OCHRONNYM IP20 PODWÓJNE / IP44 POJEDYŃCZE KOLOR KASZMIR SERIA RAMKOWA "AS" OSPEL LUB RÓWNOWAŻNE
- GAŹNIO WTYCZKOWE 400V IP44 16A-PE-N
- PRZYCIŚK PWP - ELEMENT URUCHAMIAJĄCY I SYGNALIZACYJNY CERYFIKOWANEGO ZESTAWU PRZECIWPÓŻAROWEGO WYŁĄCZNIKA PRĄDU
- KAMERA IP SMP KOPUŁKOWA, 2.8mm IR 30m, PIR, IK10, WIDOK 1080P, KĄT WIDZENIA H:111°, V:58°, D:132°, FUNKCJE INTELIGENTNE MONTAŻ NASCIEŃNY NAWYSOKOŚCI 5m, NP, BCS-L-DIP16SR3-A1(2) + PUSZKA MONTAŻOWA BCS-AD23

OPRAWY OŚWIETLENIOWE	
B	AMETYST NEW LED 4000 PC E IP65 34 840 LUB RÓWNOWAŻNA
AW3	23HY-HWG00039KA ORBIT SU LED - RP-3W-CW LUB RÓWNOWAŻNA
AW1	23HY-HWG0007DF3 PRIMOS III 2W-AP-CW-9016-RO2 LUB RÓWNOWAŻNA
AW2	23HY-HWG00039KB ORBIT SU LED - AR-3W-CW LUB RÓWNOWAŻNA
EW1	PRIMOS III SGN 0000-SS-AT-1h-M-TS-X-9016-S RAL 9005, PIKTOGRAM LUB RÓWNOWAŻNA
EW2	PRIMOS III SGN 0000-DS-AT-1h-M-TS-X-9016-S RAL 9005, PIKTOGRAM LUB RÓWNOWAŻNA
AW3	OPRAWA AWARYJNA UPDOR MINI LED 2000 PC 840 E I J AT IP65 04 AWARYJNO-SIECIOWA / TERMOSTAT LUB RÓWNOWAŻNA