




Inwestor	Gmina Miastko, 77-200 Miastko, ul. Grunwaldzka 1, Ośrodek Sportu i Rekreacji w Miastku, ul. A. Mickiewicza 3A, 77-200 Miastko	Branża sanitarna
Inwestycja	Przebudowa i remont części pomieszczeń w budynku ośrodka sportu i rekreacji	
Adres	Miastko przy ul. Mickiewicza 3a, DZIAŁKA NR 106/2 OBREB 5	Data 11-2025
Projektował: Mariusz Dymecki	Nazwa rysunku: Rozwinięcie instalacji ogrzewczej	
Skala:		Nr rys. CO-3

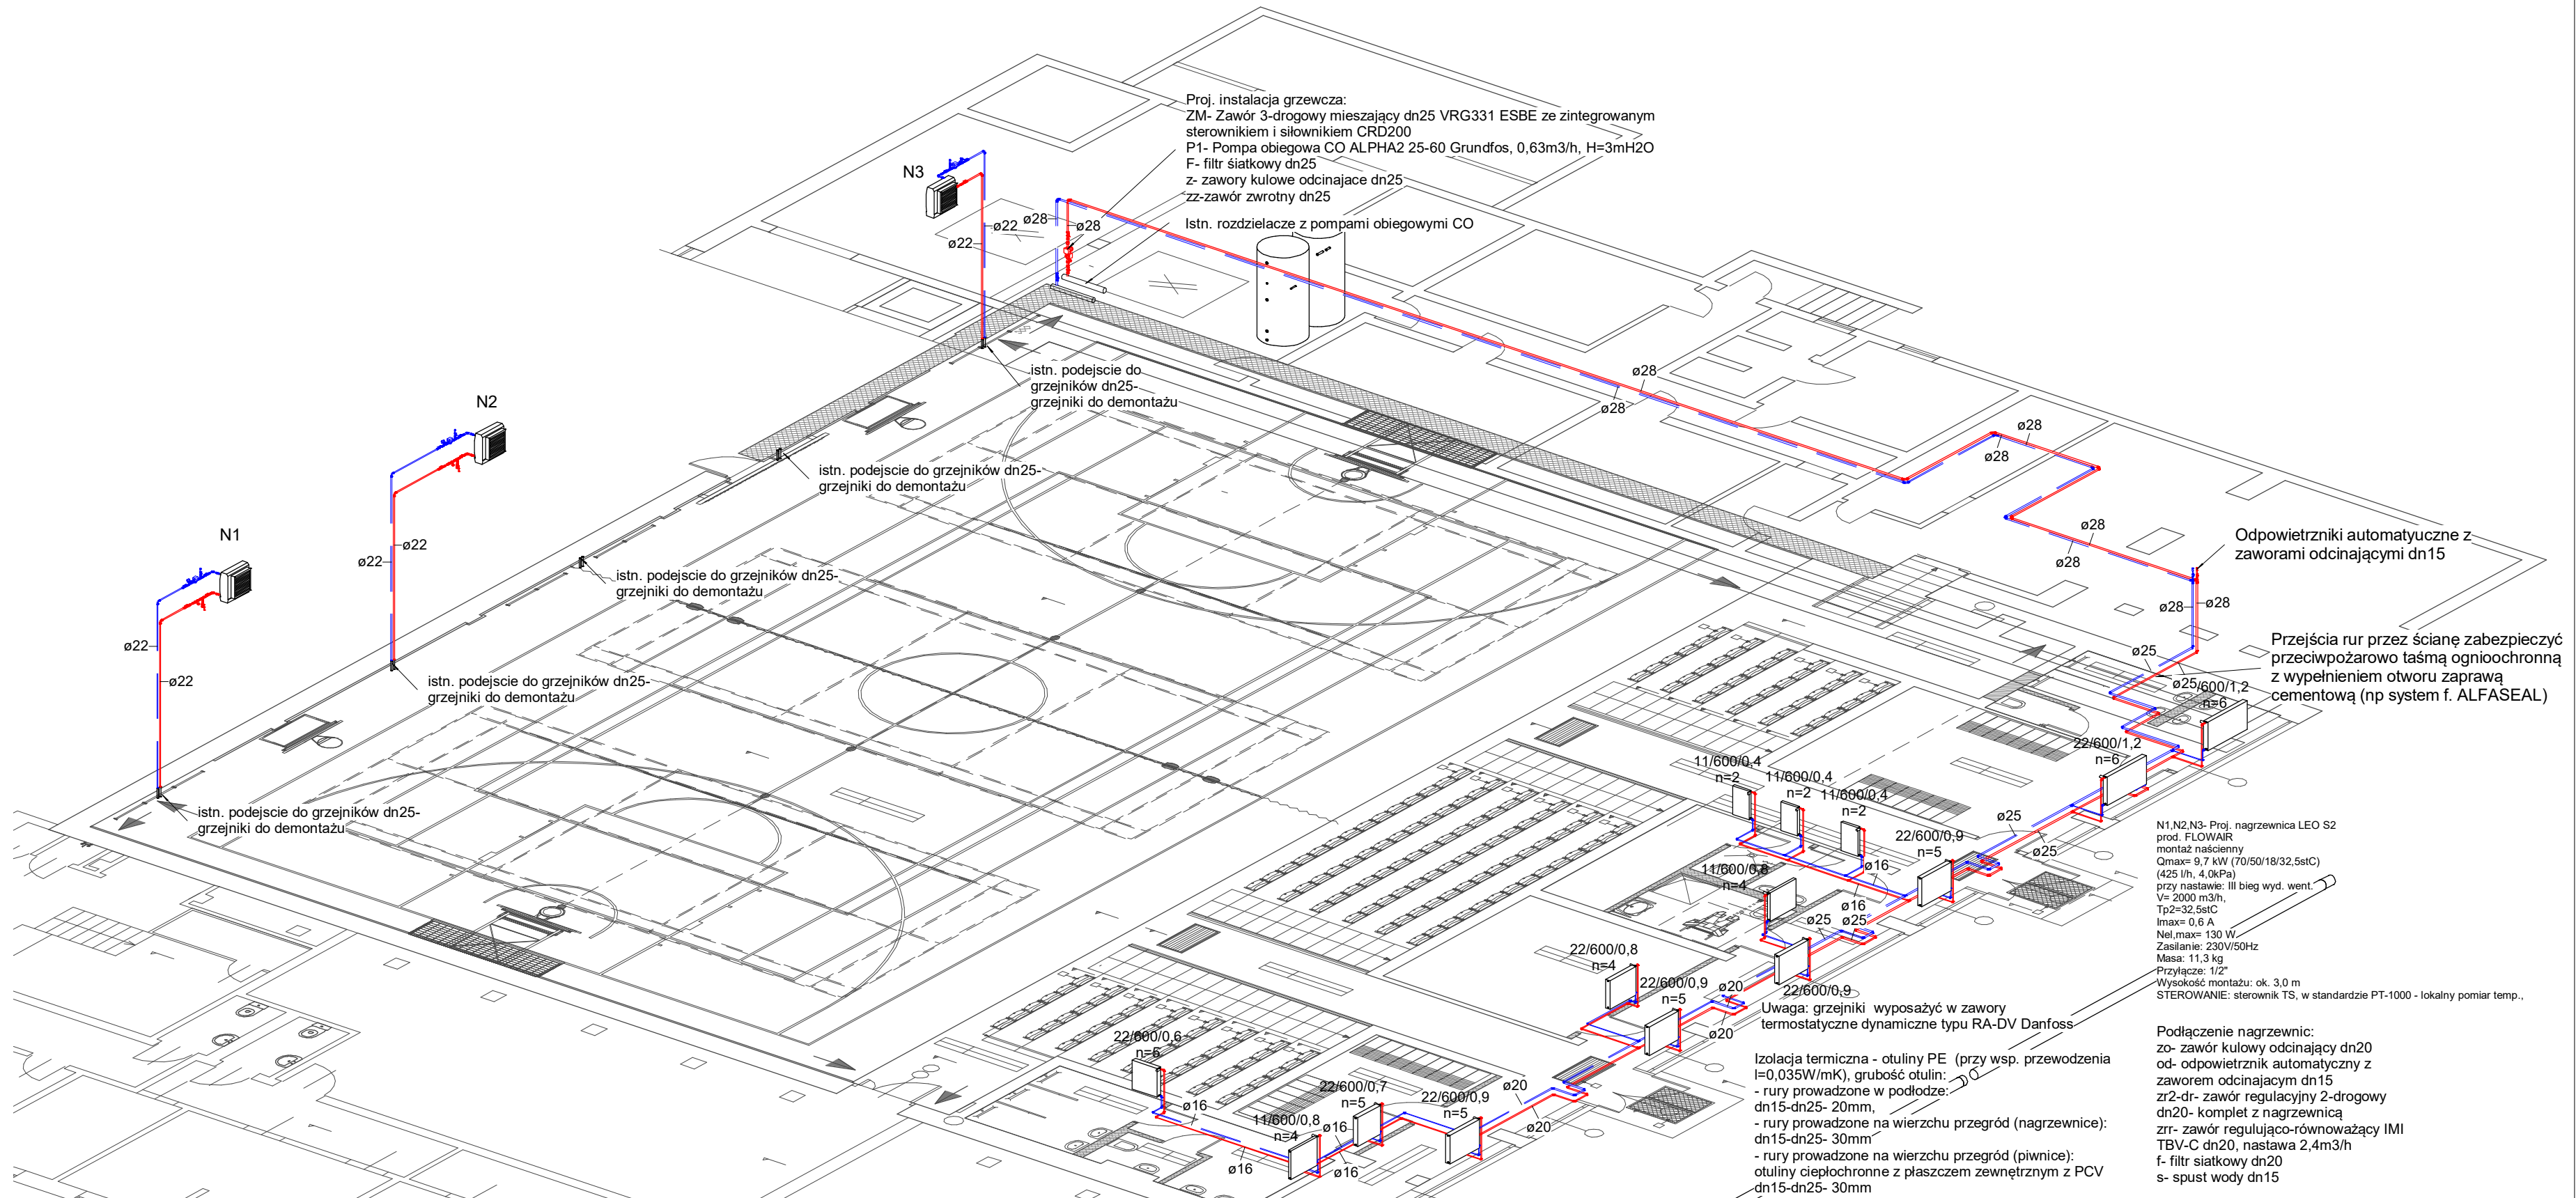

Inwestor	Gmina Miastko, 77-200 Miastko, ul. Grunwaldzka 1, Ośrodek Sportu i Rekreacji w Miastku, ul. A. Mickiewicza 3A, 77-200 Miastko	Branża sanitarna
Inwestycja	Przebudowa i remont części pomieszczeń w budynku ośrodka sportu i rekreacji	
Adres	Miastko przy ul. Mickiewicza 3a, DZIAŁKA NR 106/2 OBREB 5	Data 11-2025
Projektował: Mariusz Dymecki	Nazwa rysunku: Rozwinięcie instalacji ogrzewczej	
Skala:		Nr rys. CO-3

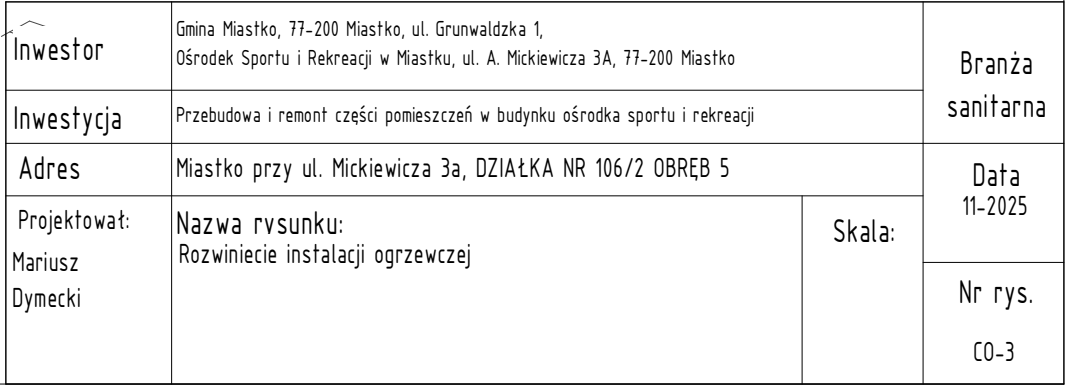

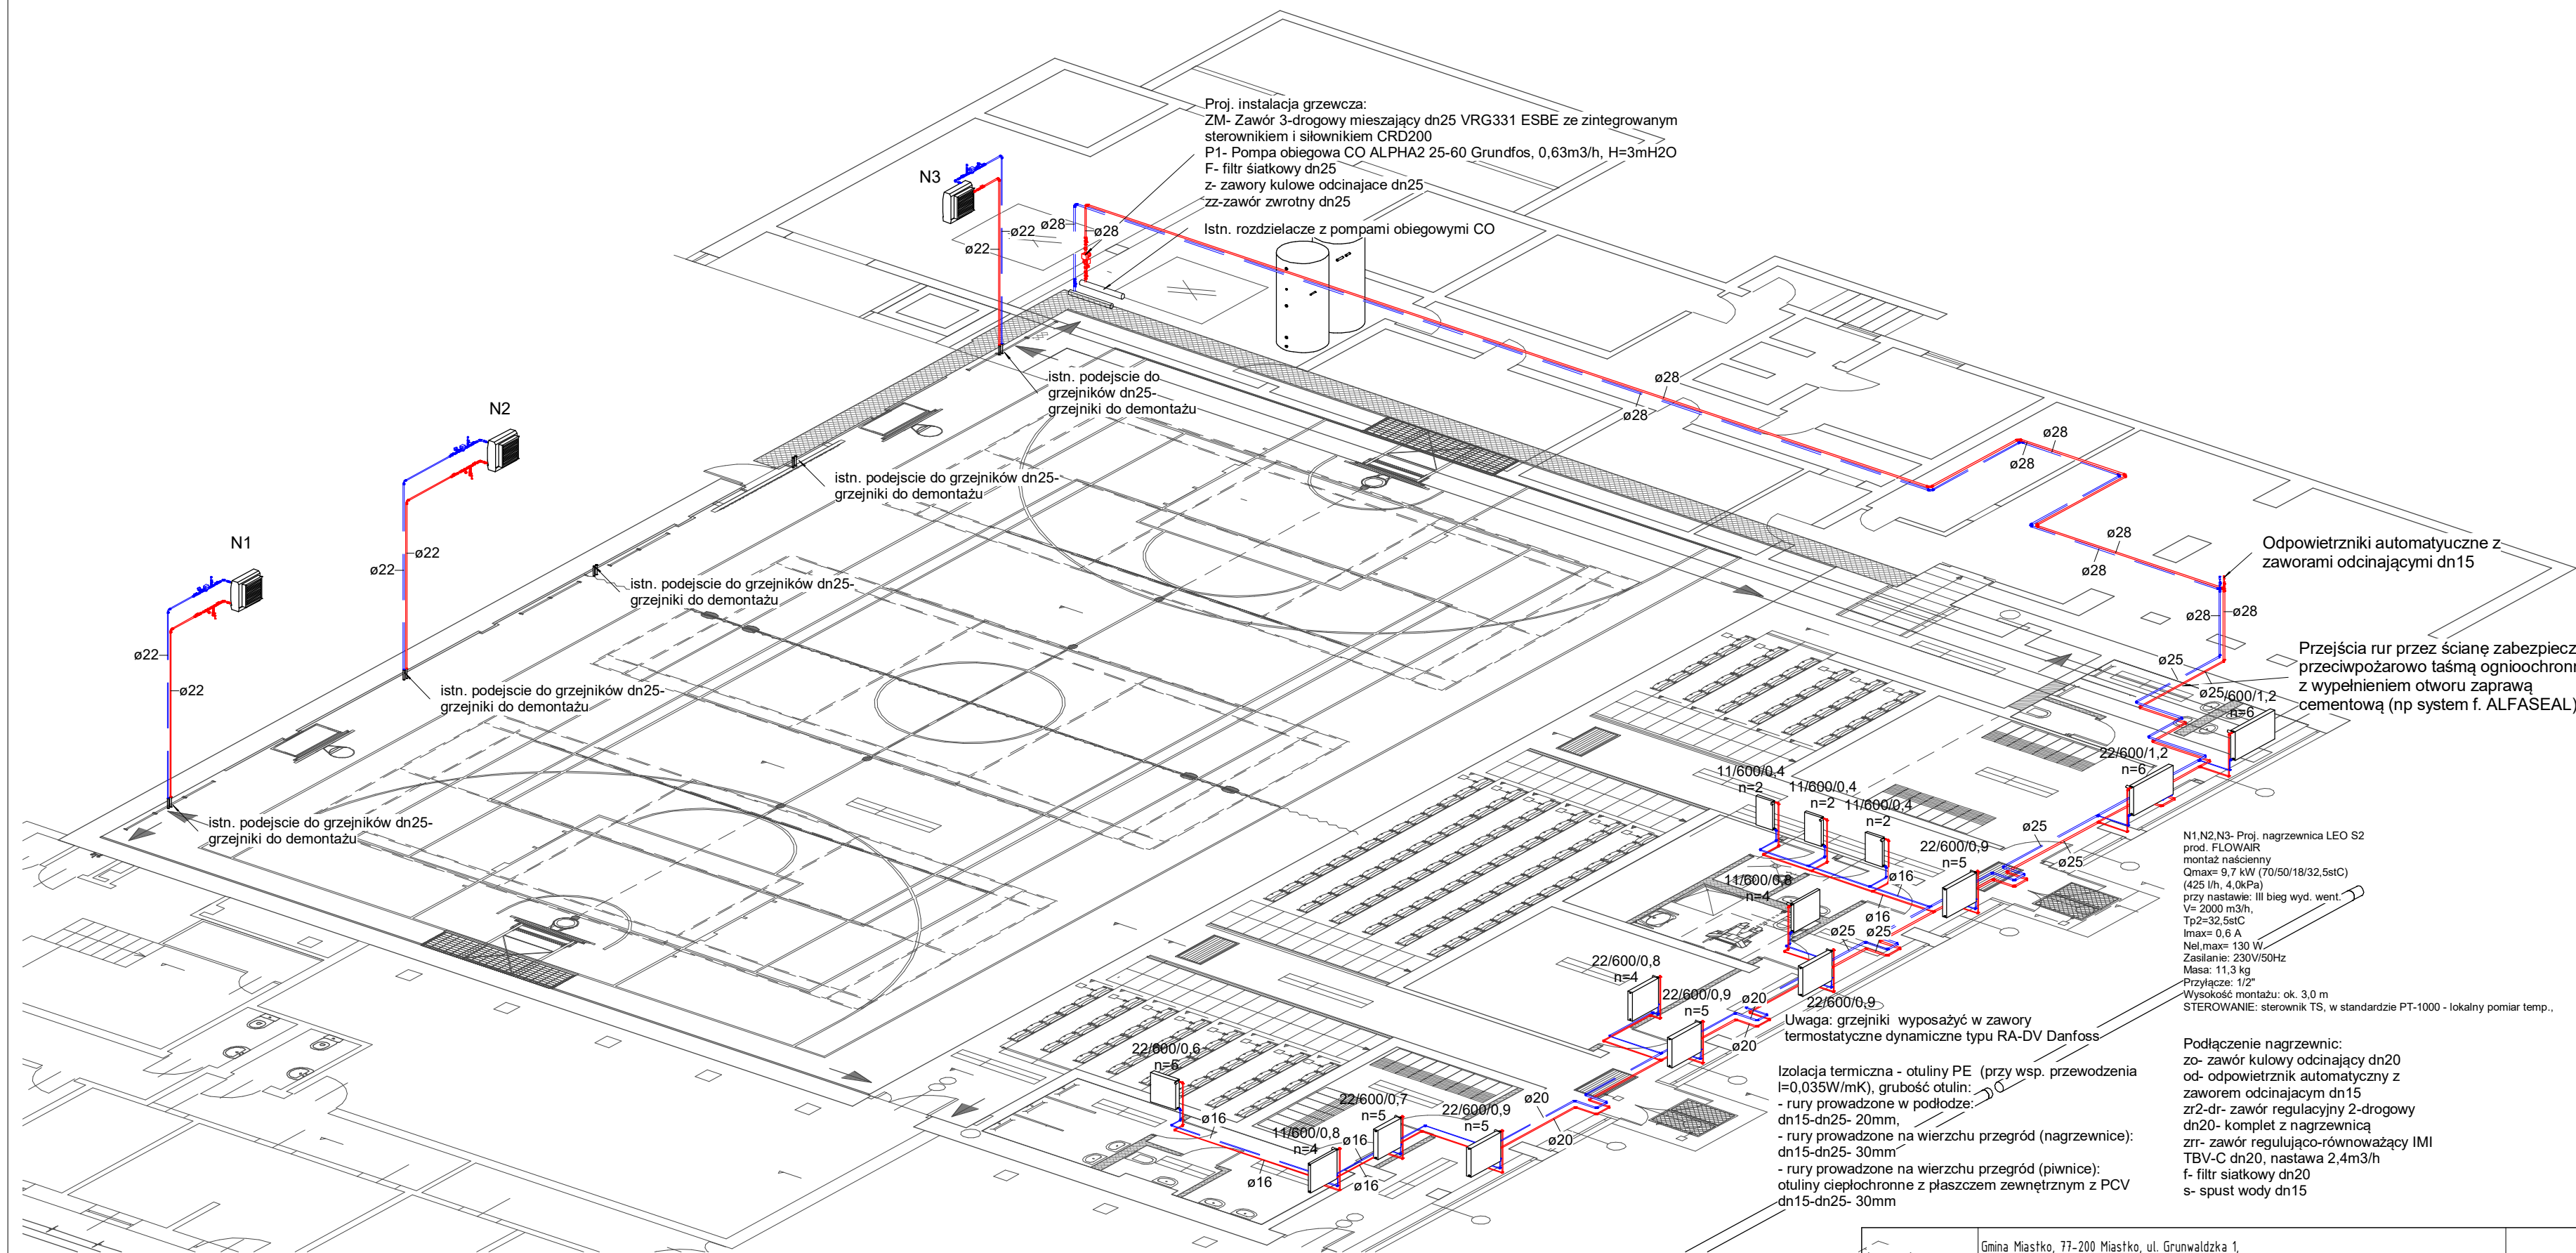

Inwestor	Gmina Miastko, 77-200 Miastko, ul. Grunwaldzka 1, Ośrodek Sportu i Rekreacji w Miastku, ul. A. Mickiewicza 3A, 77-200 Miastko	Branża sanitarna
Inwestycja	Przebudowa i remont części pomieszczeń w budynku ośrodka sportu i rekreacji	
Adres	Miastko przy ul. Mickiewicza 3a, DZIAŁKA NR 106/2 OBREB 5	Data 11-2025
Projektował: Mariusz Dymecki	Nazwa rysunku: Rozwinięcie instalacji ogrzewczej	
Skala:		Nr rys. CO-3