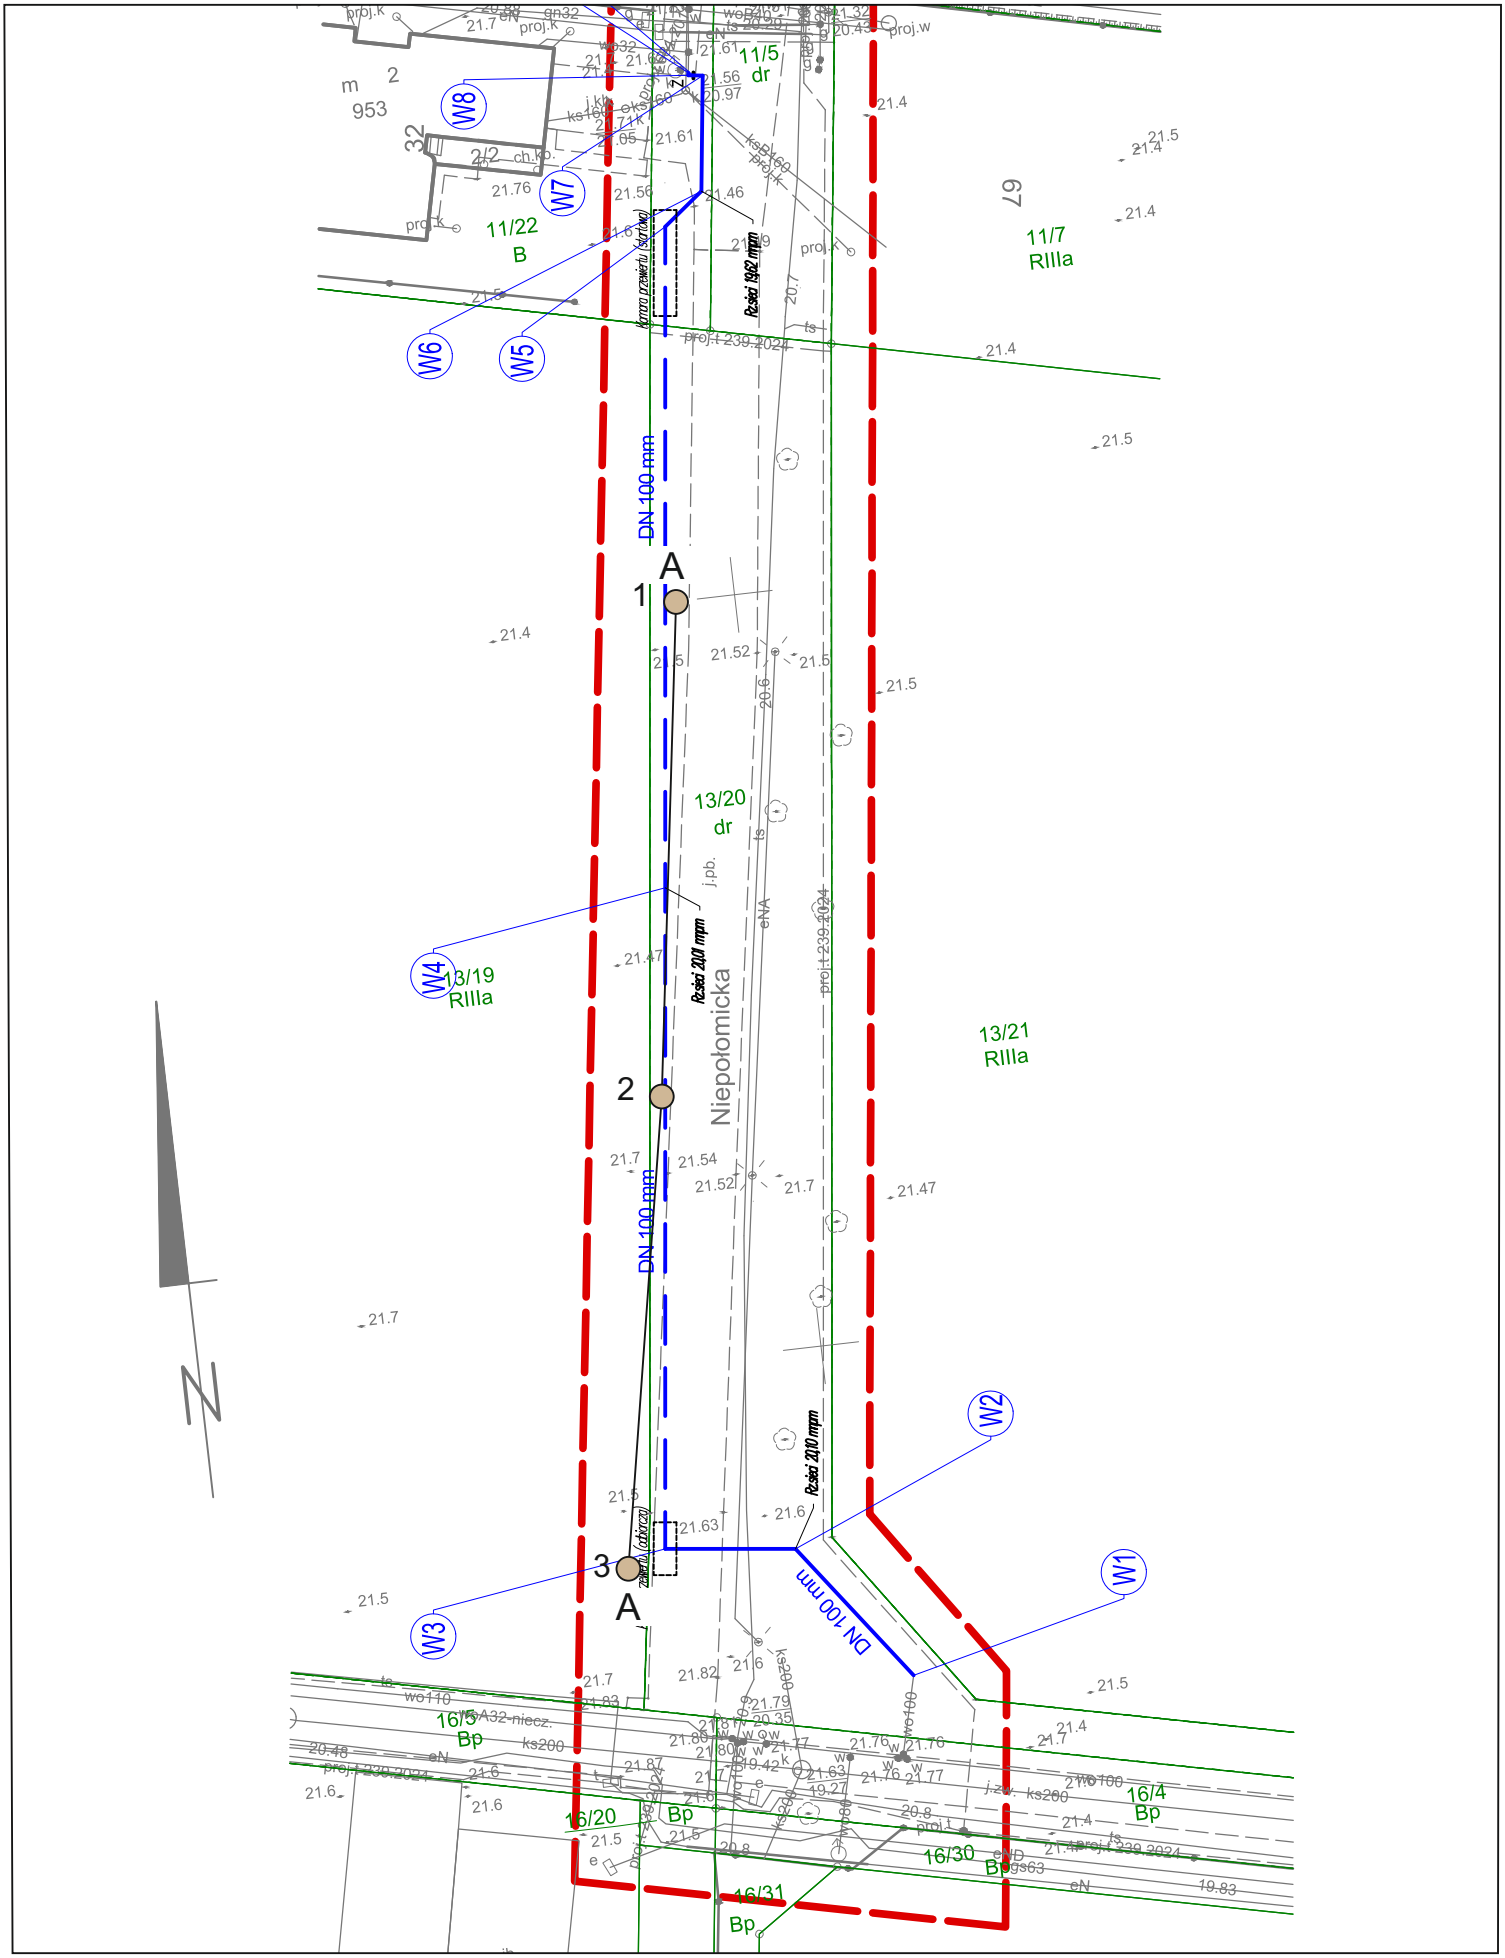

Zał. Graf. 2. Mapa dokumentacyjna w skali 1:500

OBJAŚNIENIA:

1 miejsce i numer otworu wiertniczego

A — A linia i oznaczenie przekroju geotechnicznego